


PRZEKRÓJ KONSTRUKCYJNY B-B  
Skala 1:25

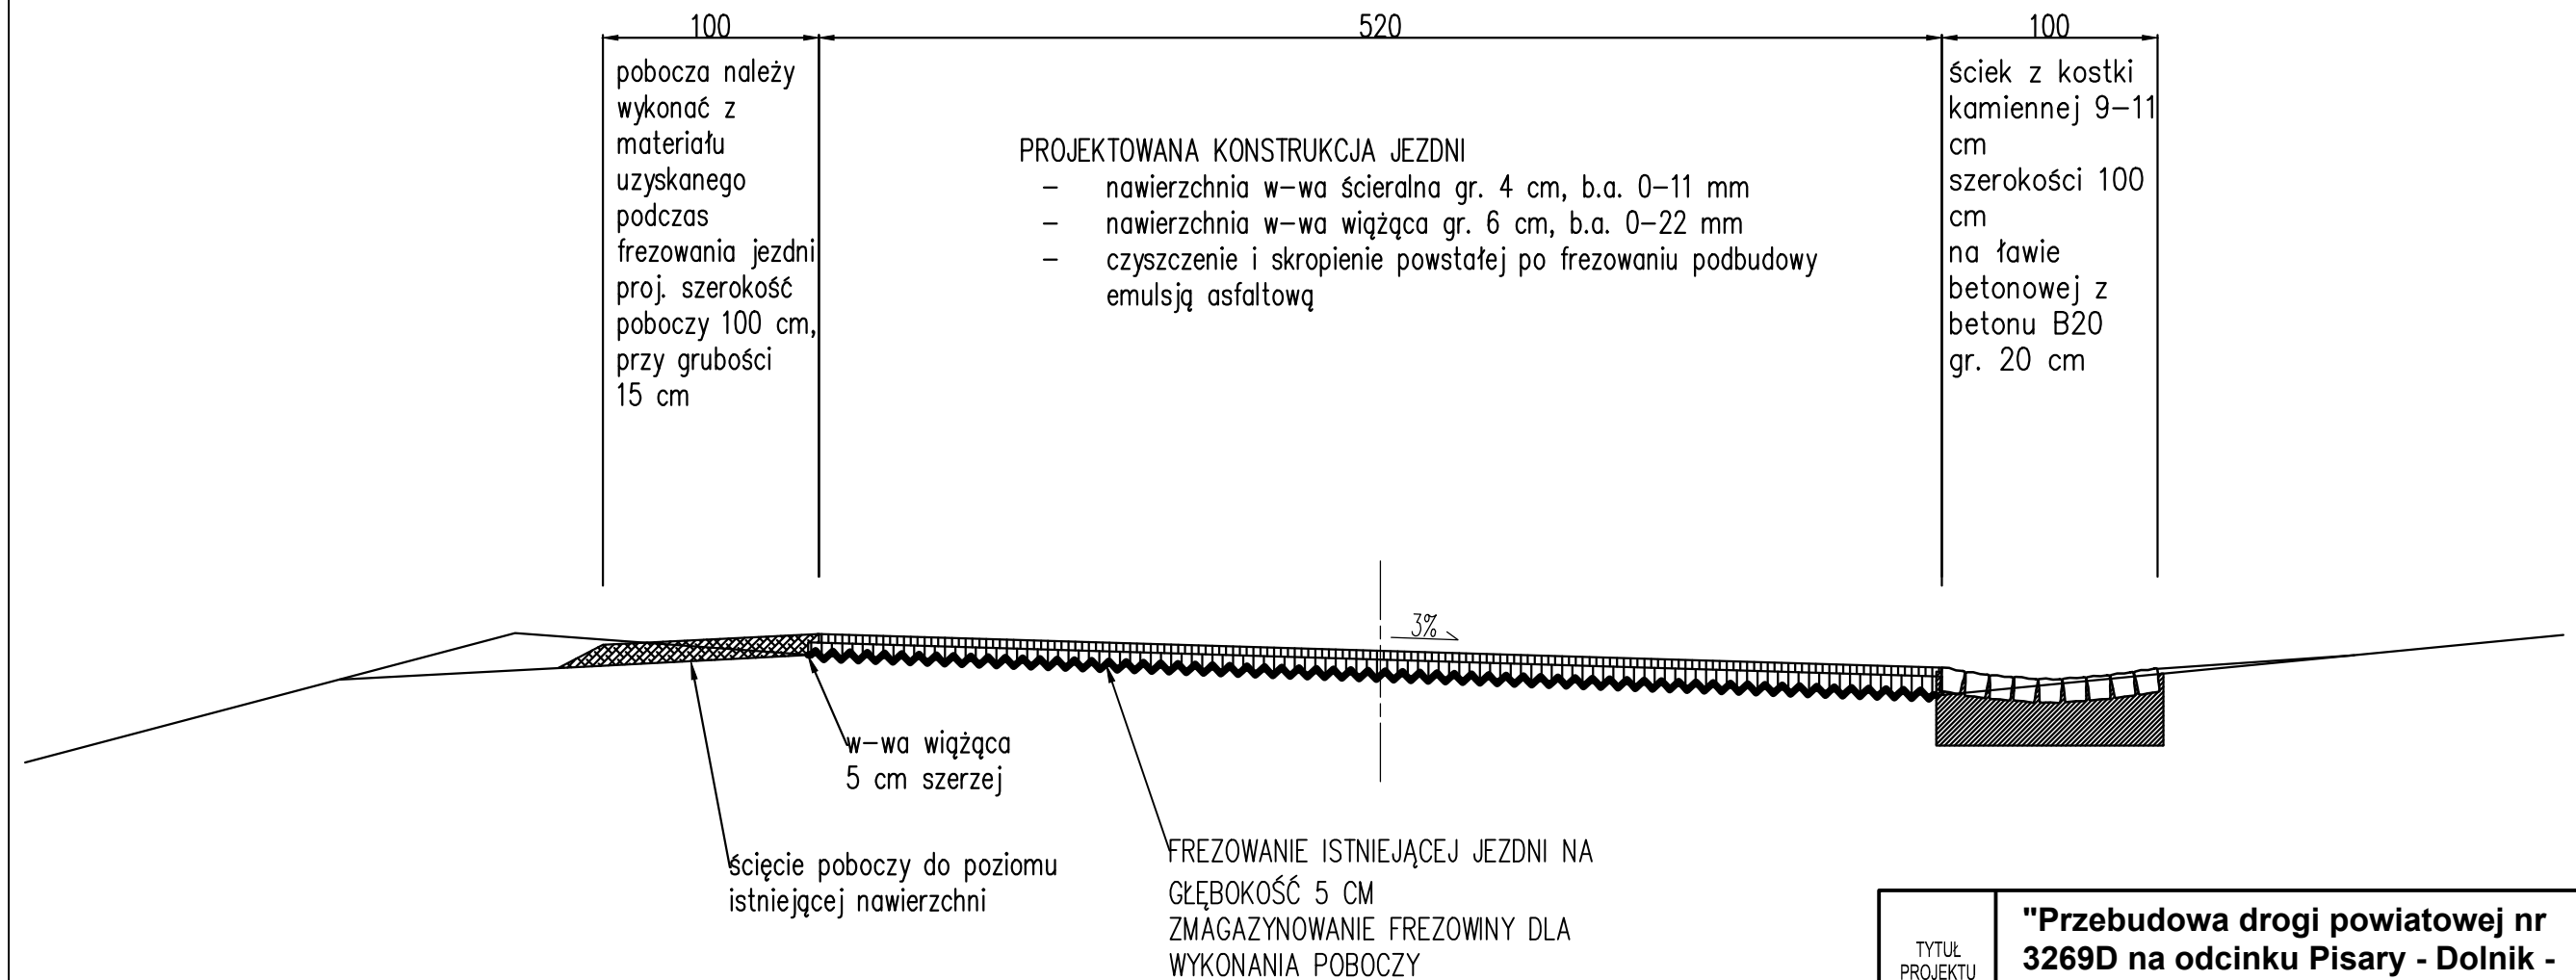

TYTUŁ PROJEKTU	<b>"Przebudowa drogi powiatowej nr 3269D na odcinku Pisary - Dolnik - Międzylesie, km 21+140 do 25+160".</b>		
TYTUŁ RYSUNKU	PRZEKRÓJ KONSTRUKCYJNY B-B		
INWESTOR	<b>ZARZĄD DRÓG POWIATOWYCH w KŁODZKU ul. Objazdowa 20 , 57-300 Kłodzko.</b>		
projektował	mgr inż. Aleksander Ruczkowski	podpis	<b>SIERPIEŃ 2018</b>
			Skala 1 : 25
			Rysunek nr 6