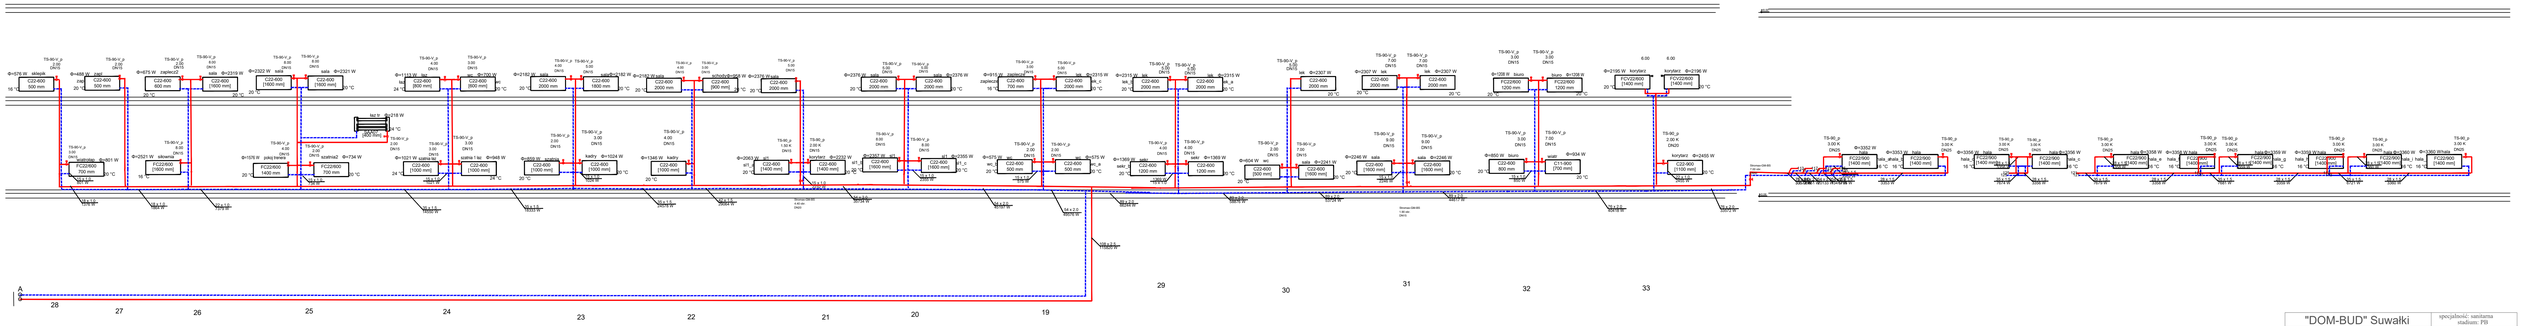

"DOM-BUD" Suwałki		specjalność: sanitarna stadium: PB	
TEMAT:	Proj. ocieplenia ścian zew. Bud. Zespołu Szkolno-Przedszkolnego z budową kotłowni gaz. wraz z wew. inst. gaz. i wentylacją mech. z rekuperacją oraz przebudowa inst. c.o., c.w.u i elektryczną wnętrzowej wraz z robotami towarzyszącymi		rys. nr S/6a skala:1:100
ADRES:	ul. Lipowa 10 19-404 WIELICZKI dz. nr 213/8	RYSUNEK: Rozwinięcie instalacji c.o.	
	IMIĘ I NAZWISKO	NR UPR.	DATA	PODPIS
PROJEKTANT:	mgr inż.D.Piszczatowska	SUW/75/90	20.04.2020	
SPRAWDZAJĄCY:	mgr inż. Edyta Łysenko	PDL/0053/POOS/09	20.04.2020	