


Rzuty poziomów budynku objętego usługą sprzątania wewnętrzznego

RZUT PARTERU

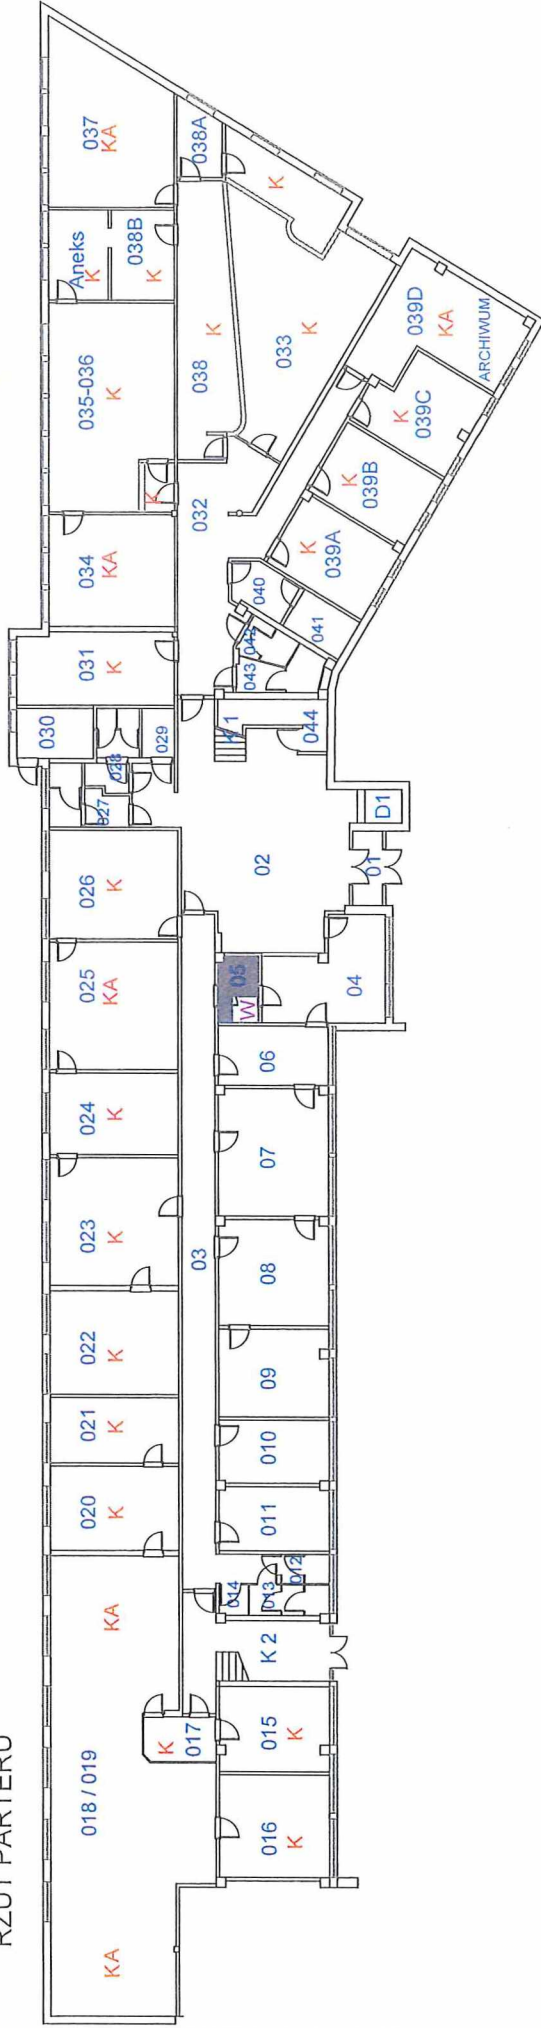

RZUT I PIĘTRA




LEGENDA


- K - Pomieszczenie kodowane
- KA - Pomieszczenie kodowane/archiwum
- A - Pomieszczenie archiwum

 - Pomieszczenie nie objęte przedmiotem zamówienia

RZUT II PIĘTRA

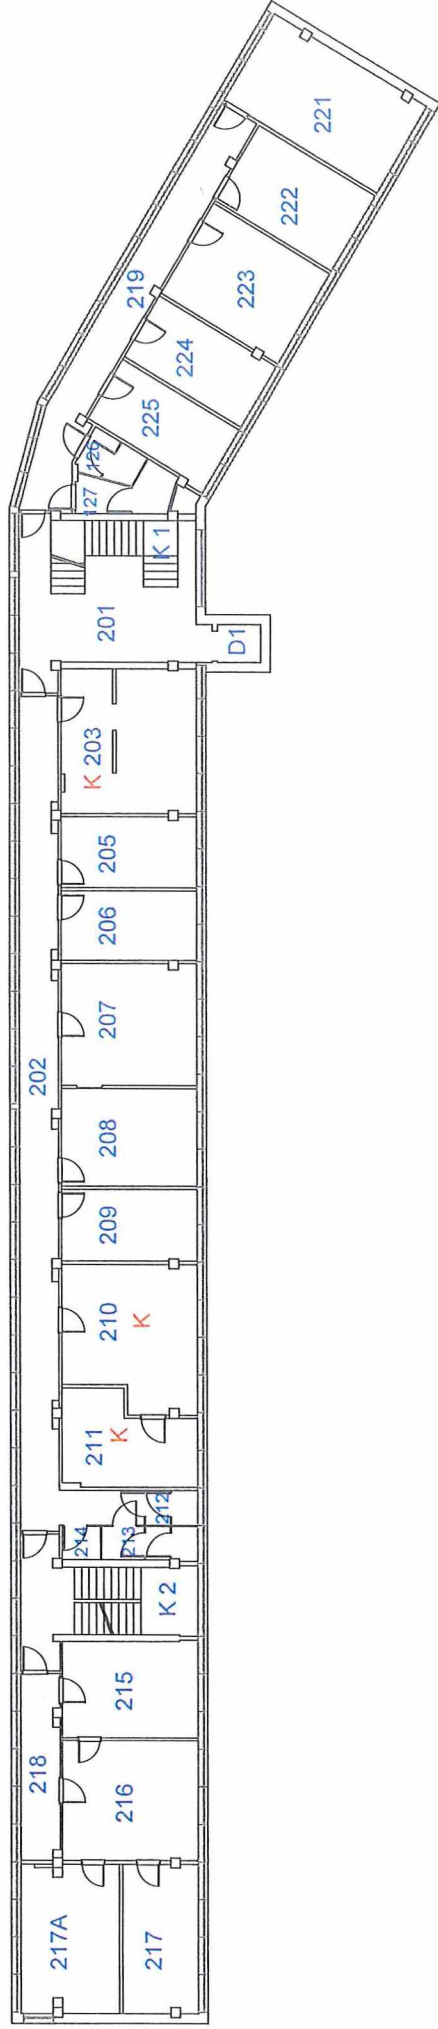

RZUT III PIĘTRA

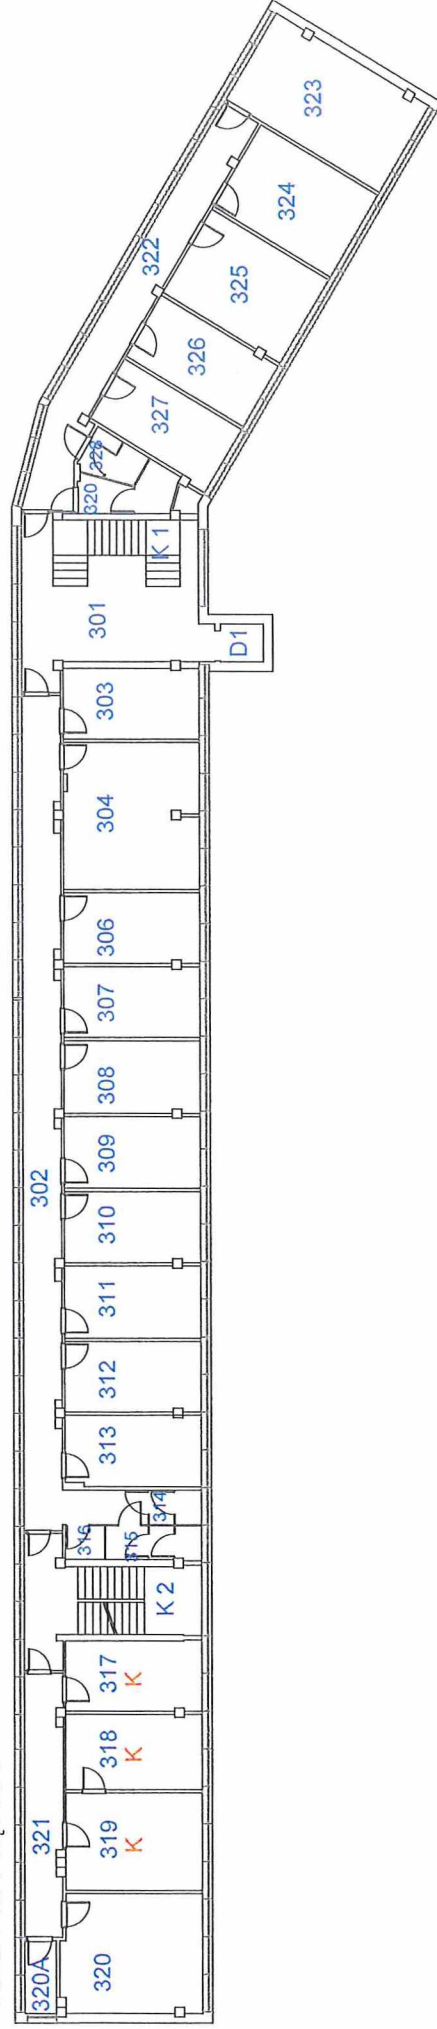

LEGENDA

K - Pomieszczenie kodowane