

ZESTAWIENIE POWIERZCHNI

201a SALA GASTRONOMICZNA	69,51 m ²
201b SALA SZKOLENIOWA	68,83 m ²
201c ZAPLECZE SALI-MAGAZYN	4,55m ²
201d.1 SALA	20,03m ²
201d.2 ANEKS KUCHENNY	5,41m ²
202 HOL WINDOWY Z SZATNIĄ	19,62m ²
ZESPÓŁ PRZYGOTOWANIA CATERINGU	
202a.1 PRZEDSIONEK	2,90m ²
202a.2 SZATNIA OBSŁUGI	3,06m ²
202a.3 KUCHNIA	11,58m ²
202a.4 ZAPLECZE	5,58m ²

WEZŁ SANITARNY

203.1 PRZEDSIONEK	3,34m ²
203.2 KABINA WC	4,67m ²
204 POMIESZCZENIE BIUROWE	18,87 m ²
205 POMIESZCZENIE BIUROWE	19,41 m ²
206 POMIESZCZENIE BIUROWE	19,30 m ²
207 POMIESZCZENIE BIUROWE	19,25 m ²
208 POMIESZCZENIE BIUROWE	18,69 m ²
209 POMIESZCZENIE BIUROWE	18,43 m ²
210 POMIESZCZENIE BIUROWE	17,07 m ²
211 POMIESZCZENIE BIUROWE	19,35 m ²
212 POMIESZCZENIE BIUROWE	19,40 m ²
WEZŁ SANITARNY	
213 KORYTARZ	8,94m ²

WC DAMSKIE


213b.1 PRZEDSIONEK	5,37m ²
213b.2 KABINA WC	1,41m ²
WC MĘSKI	
213c.1 PRZEDSIONEK	2,42m ²
213c.2 KABINA WC	2,93m ²
213a ANEKS KUCHENNY	4,35m ²
WEZŁ SANITARNY -WC MĘSKIE	
214.1 PRZEDSIONEK	3,74m ²
214.2 KABINA WC	2,08m ²
WEZŁ SANITARNY -WC DAMSKIE	
215.1 PRZEDSIONEK	2,62m ²
215.2 KABINA WC	3,06m ²
216 POMIESZCZENIE BIUROWE	19,13 m ²

WC DAMSKIE

213b.1 PRZEDSIONEK	5,37m ²
213b.2 KABINA WC	1,41m ²
WC MĘSKI	
213c.1 PRZEDSIONEK	2,42m ²
213c.2 KABINA WC	2,93m ²
213a ANEKS KUCHENNY	4,35m ²
WEZŁ SANITARNY -WC MĘSKIE	
214.1 PRZEDSIONEK	3,74m ²
214.2 KABINA WC	2,08m ²
WEZŁ SANITARNY -WC DAMSKIE	
215.1 PRZEDSIONEK	2,62m ²
215.2 KABINA WC	3,06m ²
216 POMIESZCZENIE BIUROWE	19,13 m ²

217 POMIESZCZENIE BIUROWE

217 POMIESZCZENIE BIUROWE	19,39 m ²
218 SEKRETARIAT DZIAŁU	19,37 m ²
219 KIER. DZIAŁU	18,66 m ²

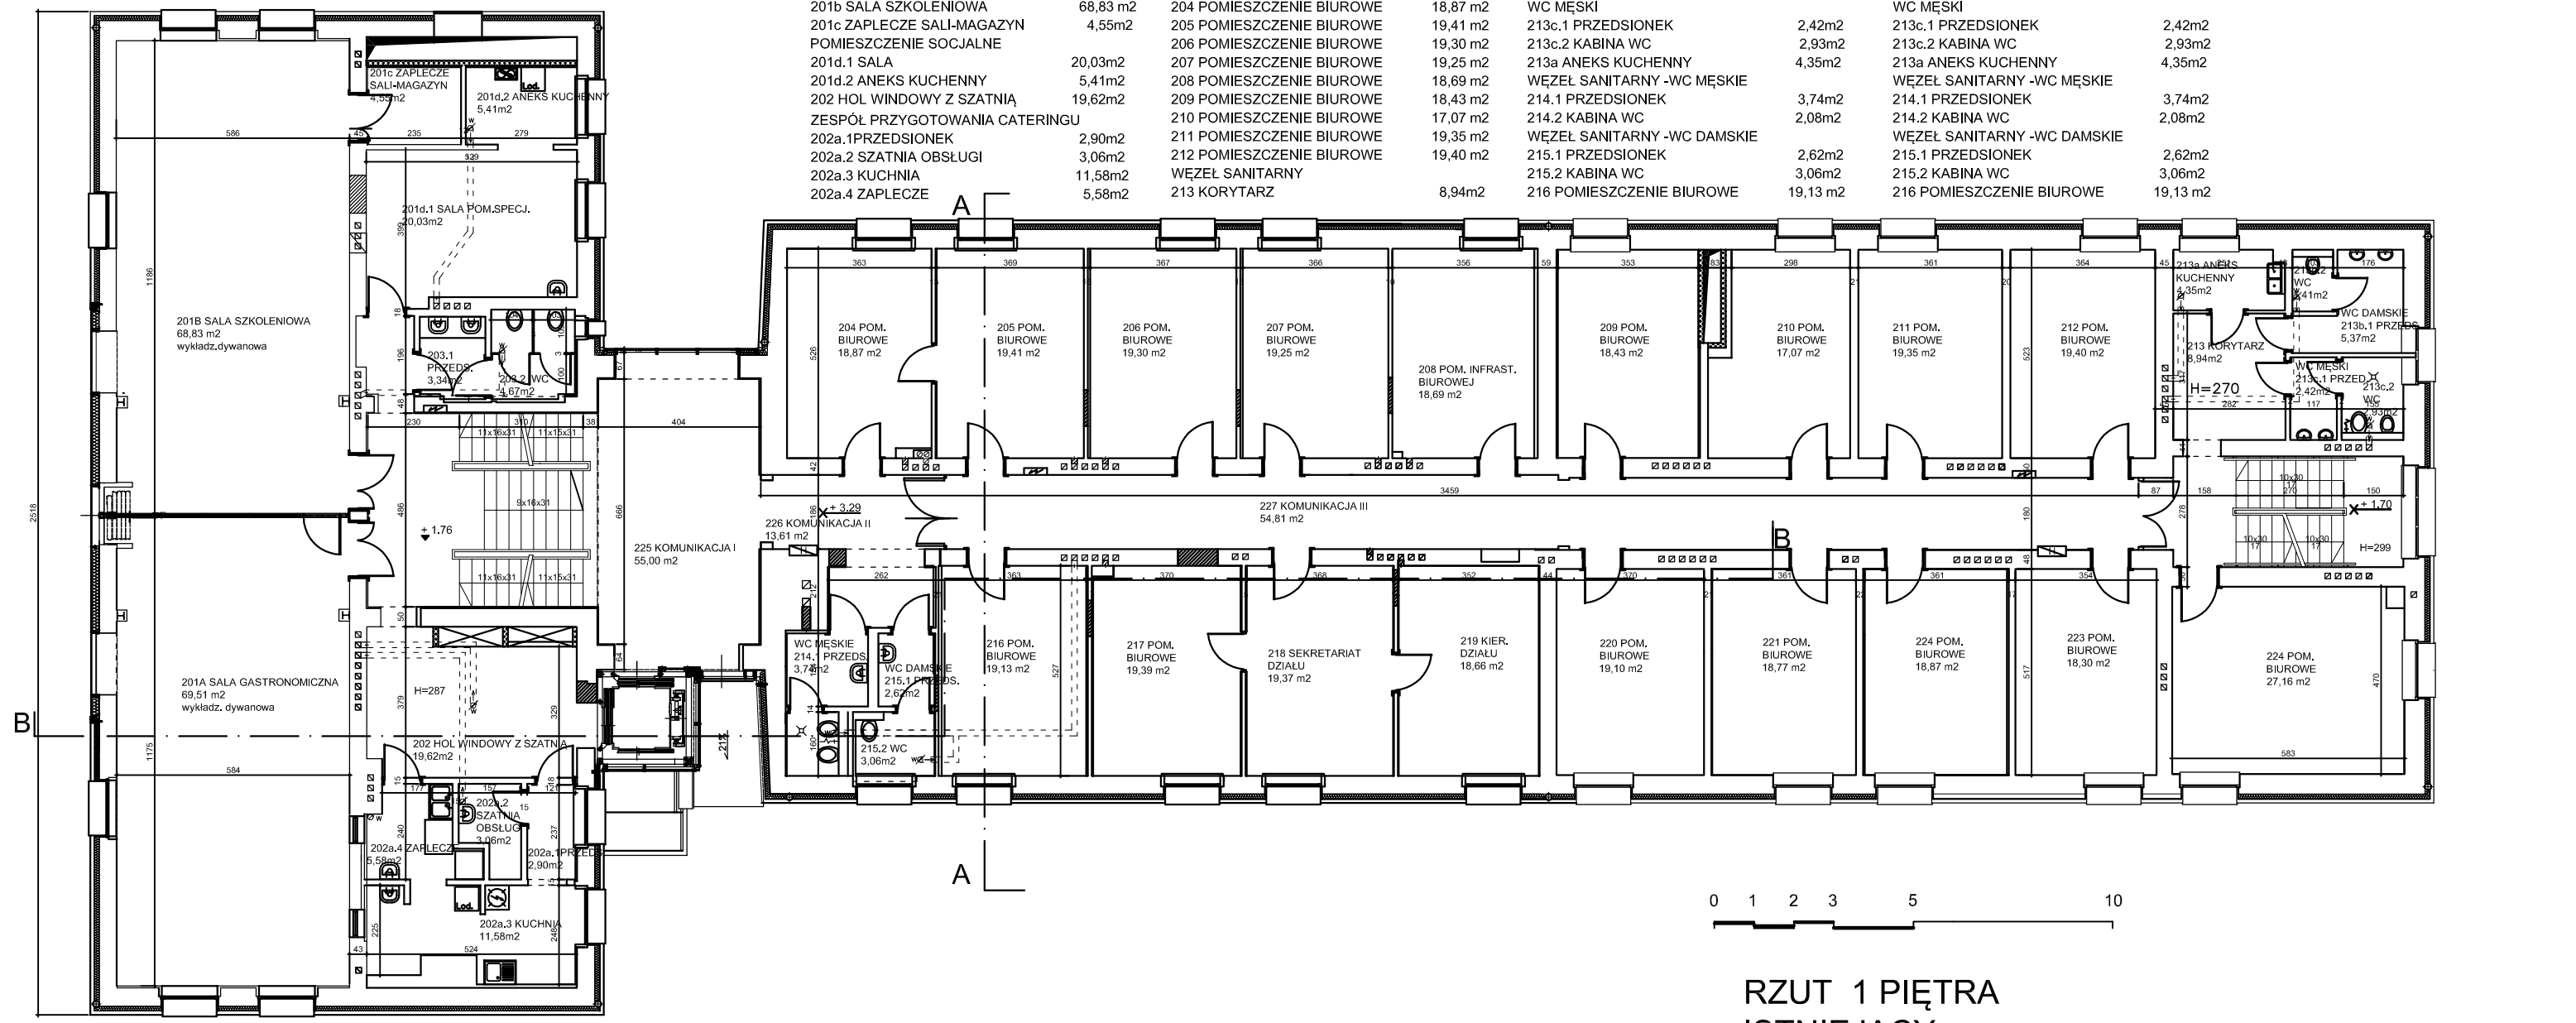

RZUT 1 PIĘTRA
ISTNIEJĄCY