


PRZEKRÓJ KONSTRUKCYJNY E-E
Skala 1:25

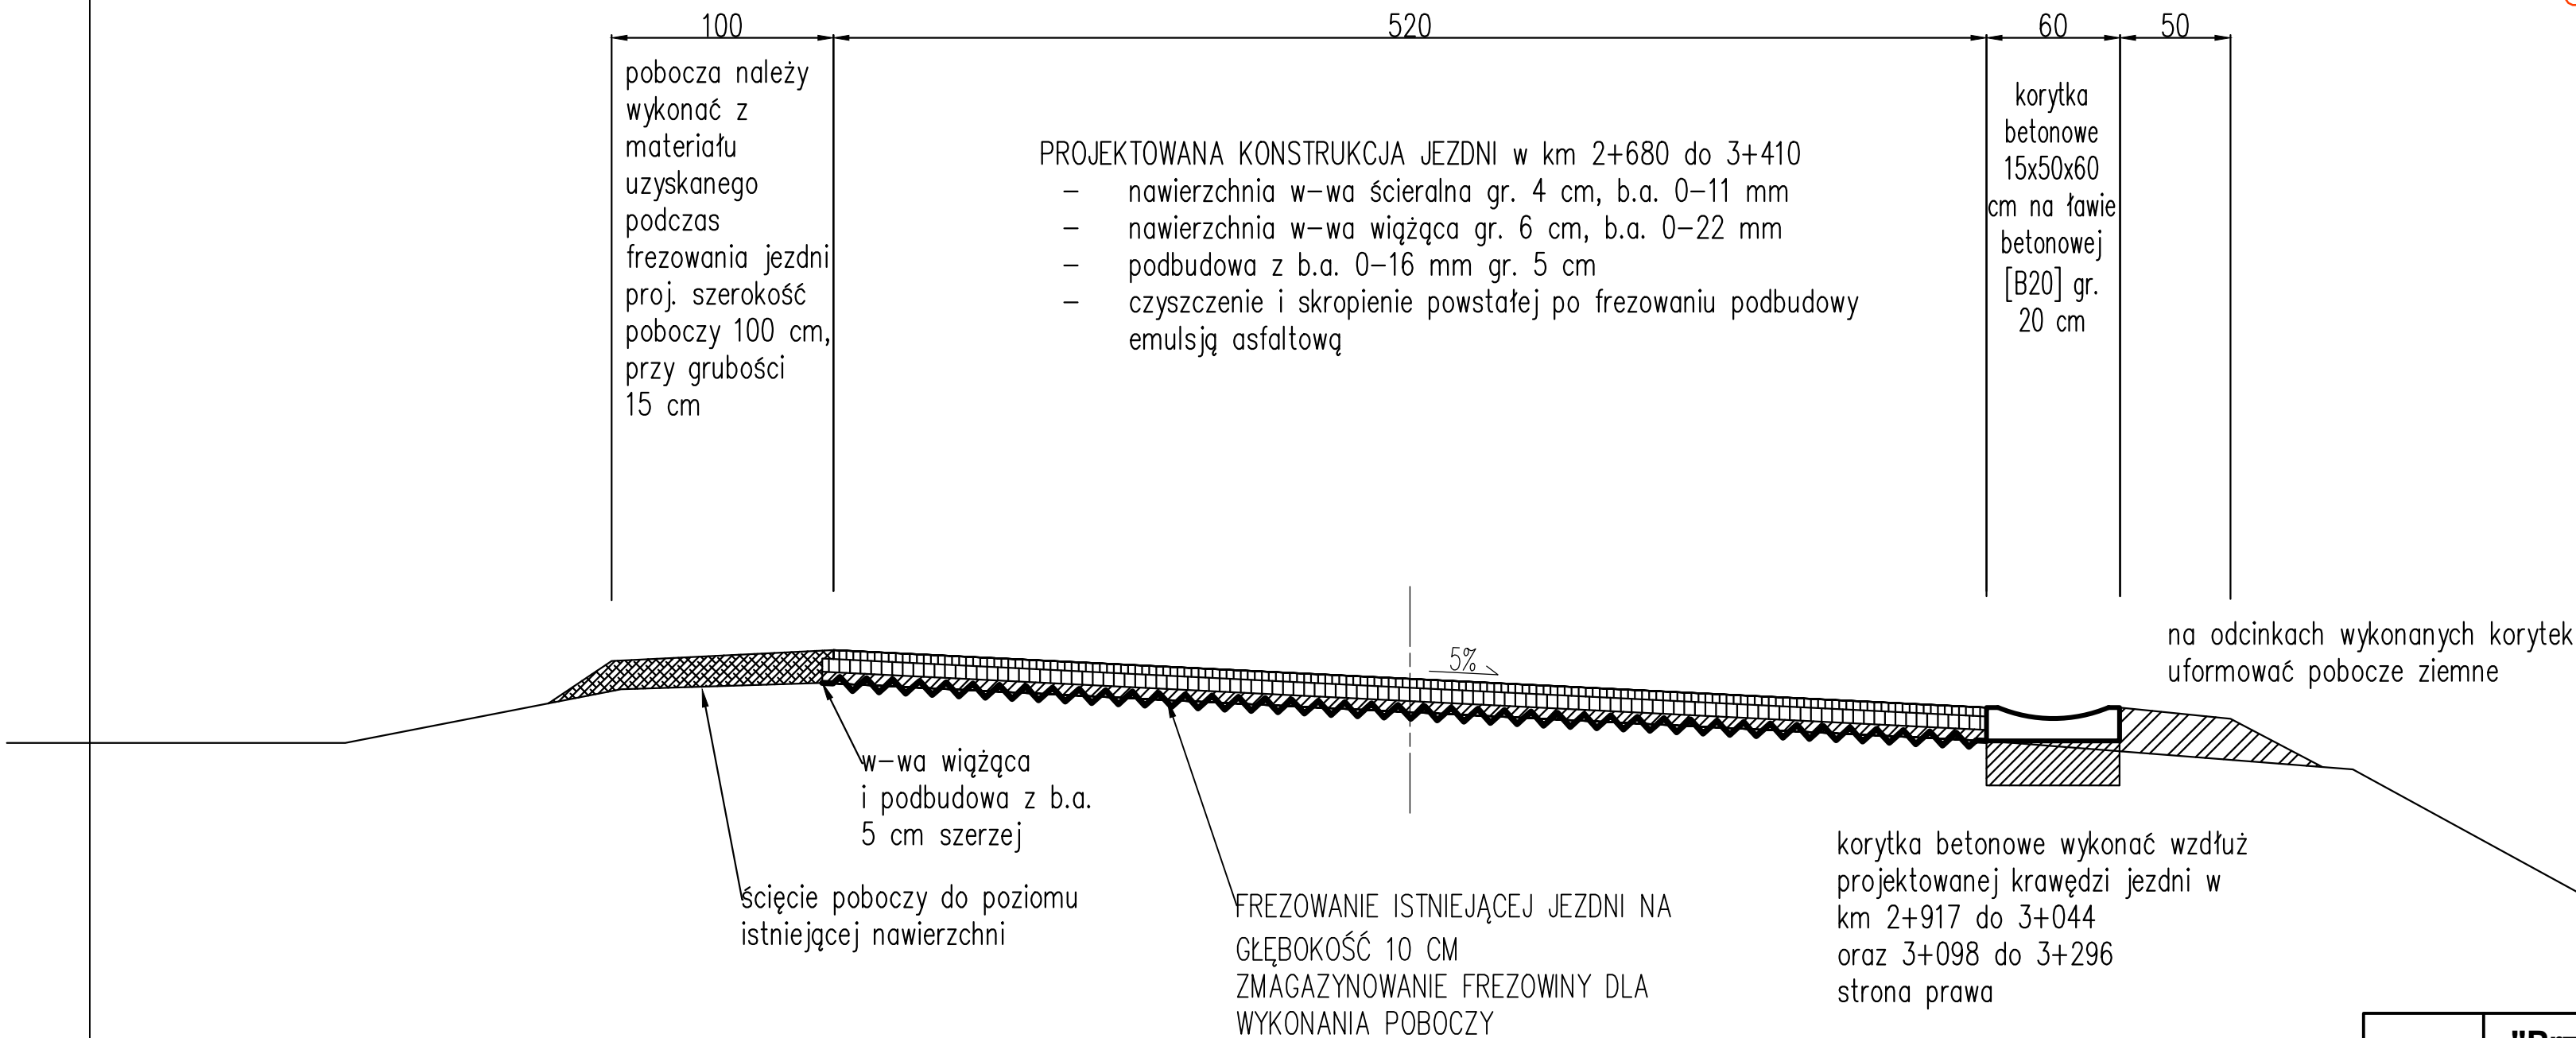

TYTUŁ PROJEKTU	"Przebudowa drogi powiatowej nr 3269D na odcinku Pisary - Dolnik - Międzylesie, km 21+140 do 25+160".		
TYTUŁ RYSUNKU	PRZEKRÓJ KONSTRUKCYJNY E-E		
INWESTOR	ZARZĄD DRÓG POWIATOWYCH w KŁODZKU ul. Objazdowa 20 , 57-300 Kłodzko.		
projektował	mgr inż. Aleksander Ruczkowski	podpis	SIERPIEŃ 2018
			Skala 1 : 25
			Rysunek nr 9