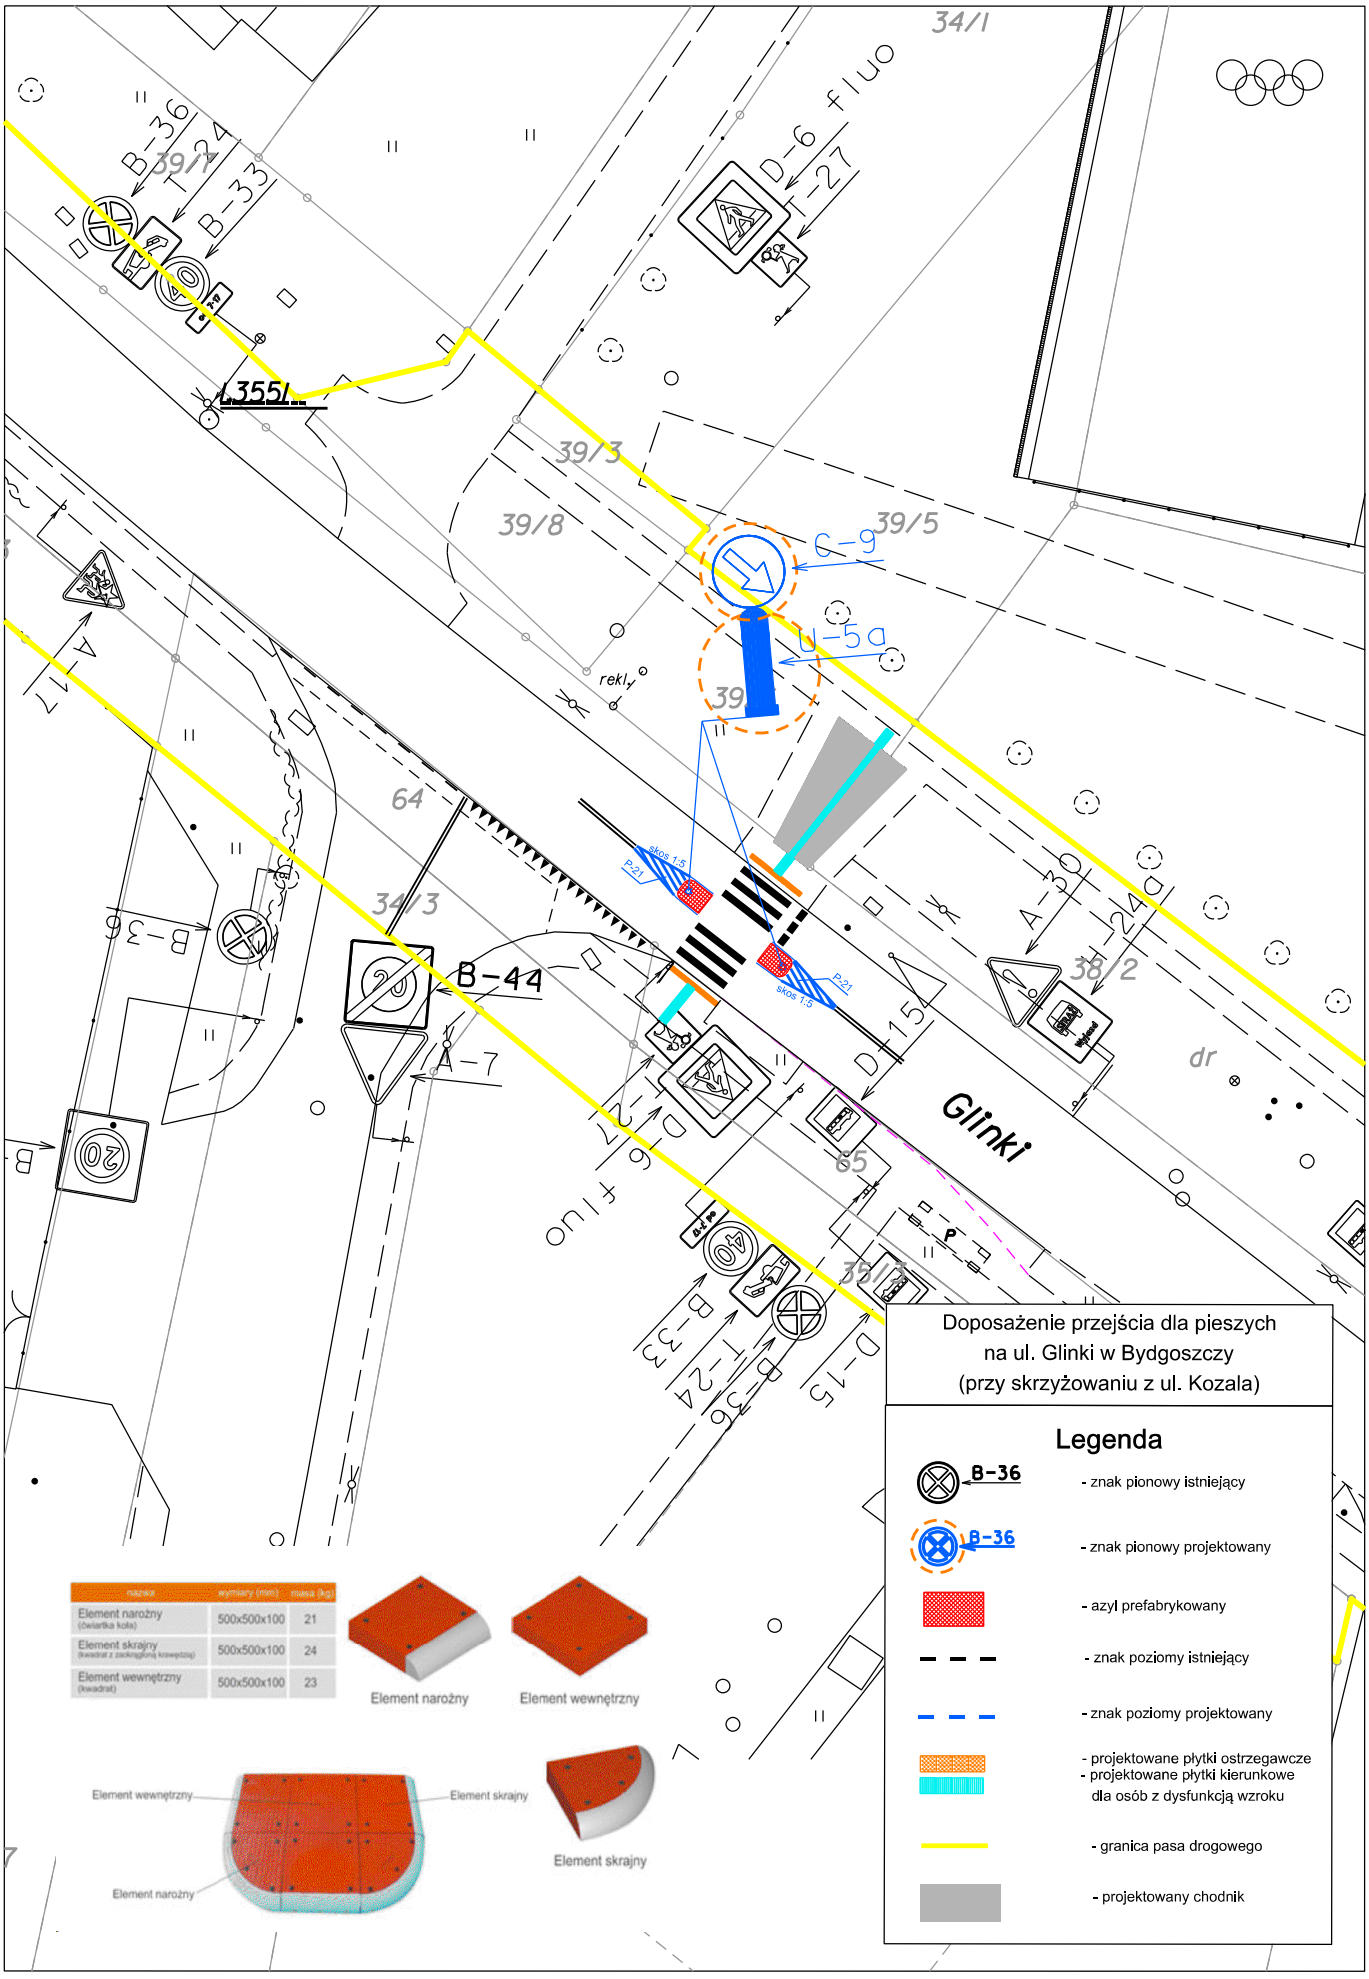

nazwa	wymiary (mm)	masa (kg)
Element narożny (ćwiartka koła)	500x500x100	21
Element skrajny (kwadrat z zaokrągloną krawędzią)	500x500x100	24
Element wewnętrzny (kwadrat)	500x500x100	23

Element narożny

Element wewnętrzny

Element skrajny

Doposażenie przejścia dla pieszych
na ul. Glinki w Bydgoszczy
(przy skrzyżowaniu z ul. Kozala)

Legenda

- B-36 - znak pionowy istniejący
- B-36 - znak pionowy projektowany
- azyl prefabrykowany
- znak poziomy istniejący
- znak poziomy projektowany
- projektowane płytki ostrzegawcze
- projektowane płytki kierunkowe dla osób z dysfunkcją wzroku
- granica pasa drogowego
- projektowany chodnik