


Przekrój normalny 1 : 50

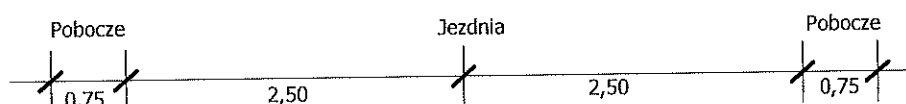

pobocze z kruszywa łamanego gr. 10 cm
istniejąca podłoże

warstwa ścieralna z AC 11S gr. 5 cm
podbudowa z kruszywa łamanego gr. 5 cm
istniejąca podbudowa z kruszywa

URZĄD MIASTA GORZOWA WLKP. WYDZIAŁ DRÓG		NR RYSUNKU 2
TEMAT Przebudowa ul. Kowalskiego i ul. Furmanka		
PRZEDMIOT RYSUNKU Przekrój normalny		SKALA 1:50
PROJEKTANT:	Inż. Zdzisław Pliś	DATA 20.03.2023