


SCHEMAT IZOLACJI PIONOWEJ

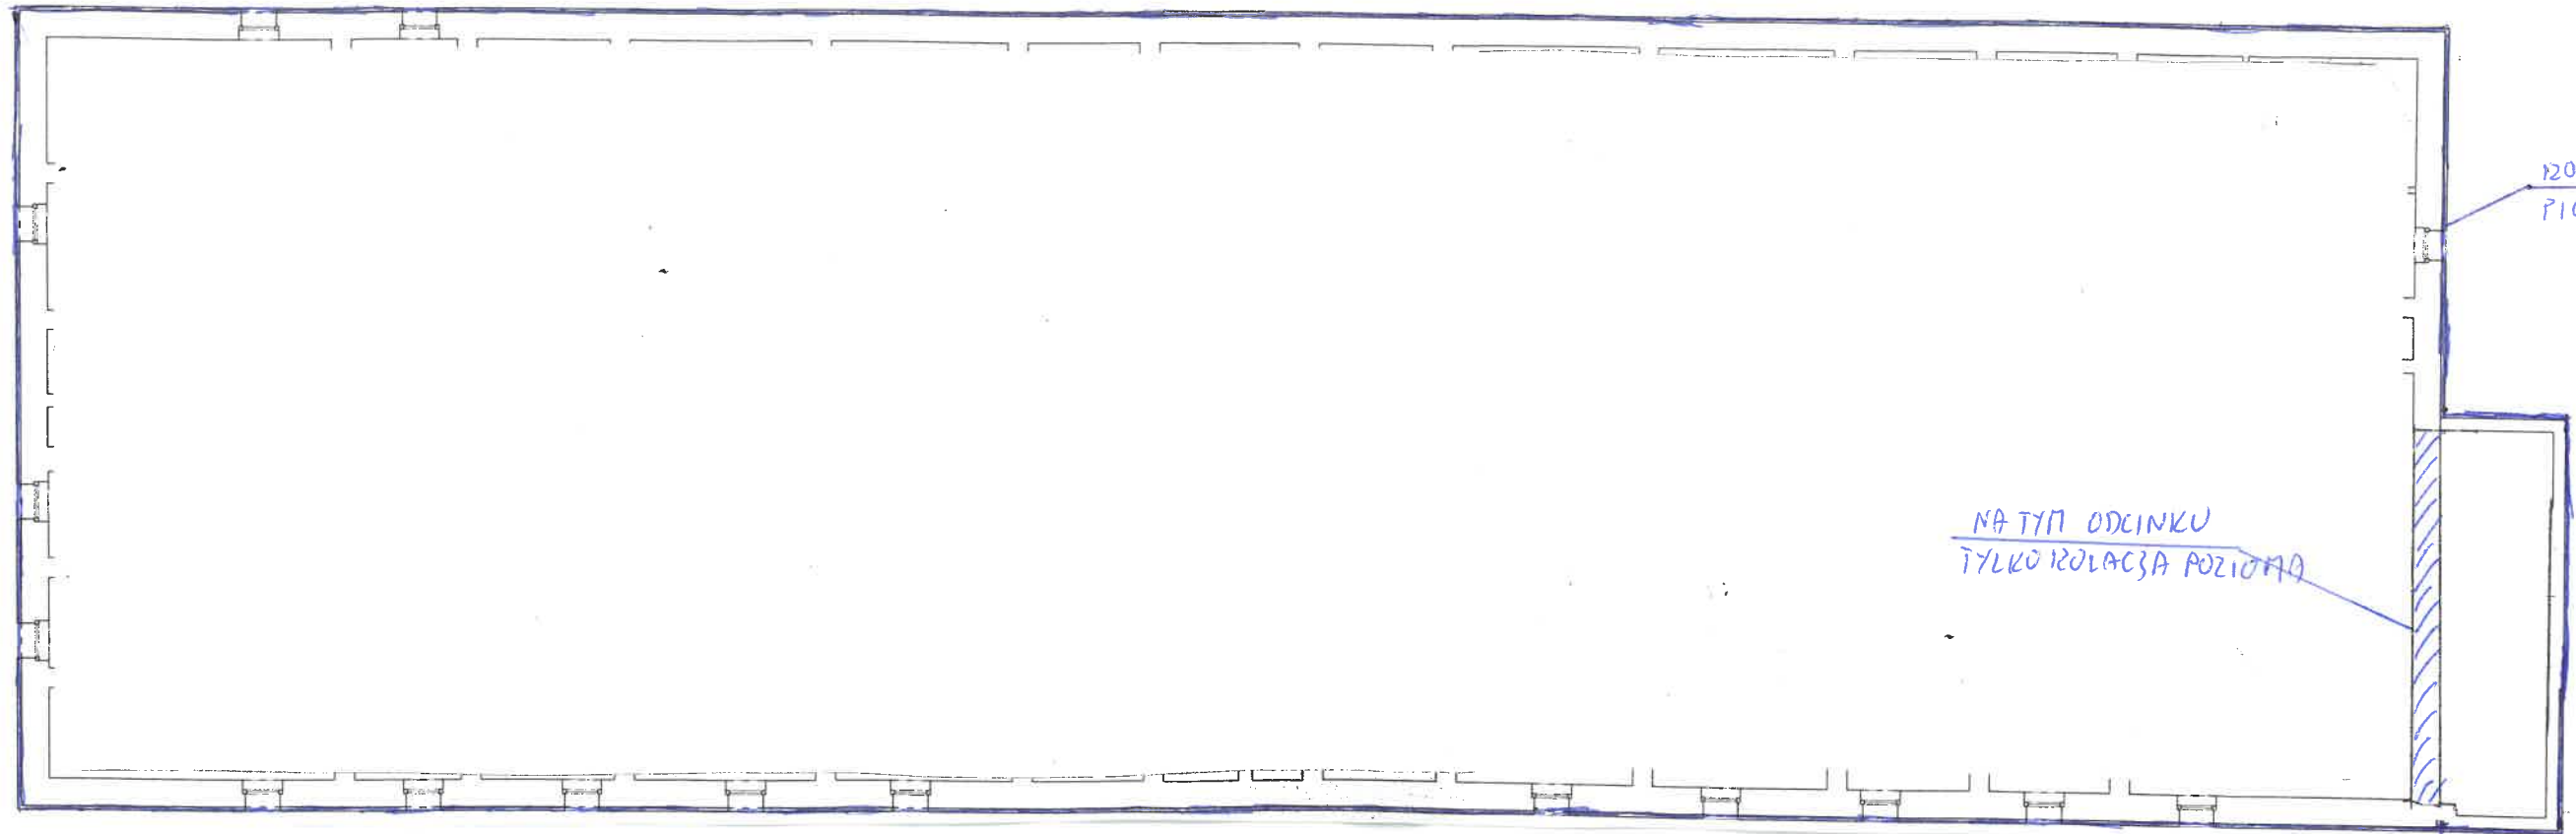

IZOLACJA
PIONOWA

NA TYM ODCINKU
TYLKO IZOLACJA POZIOMA

RZUT PIWNIC

KIEROWNIK
SEKCJI TECHNICZNEJ, UTRZYMANIA
15. WZGLĘDNY
KIEROWNIK PRAC
inż. Waldemar KAWIŃSKI
Gospodarczego