


Orientacja

skala 1:5 000

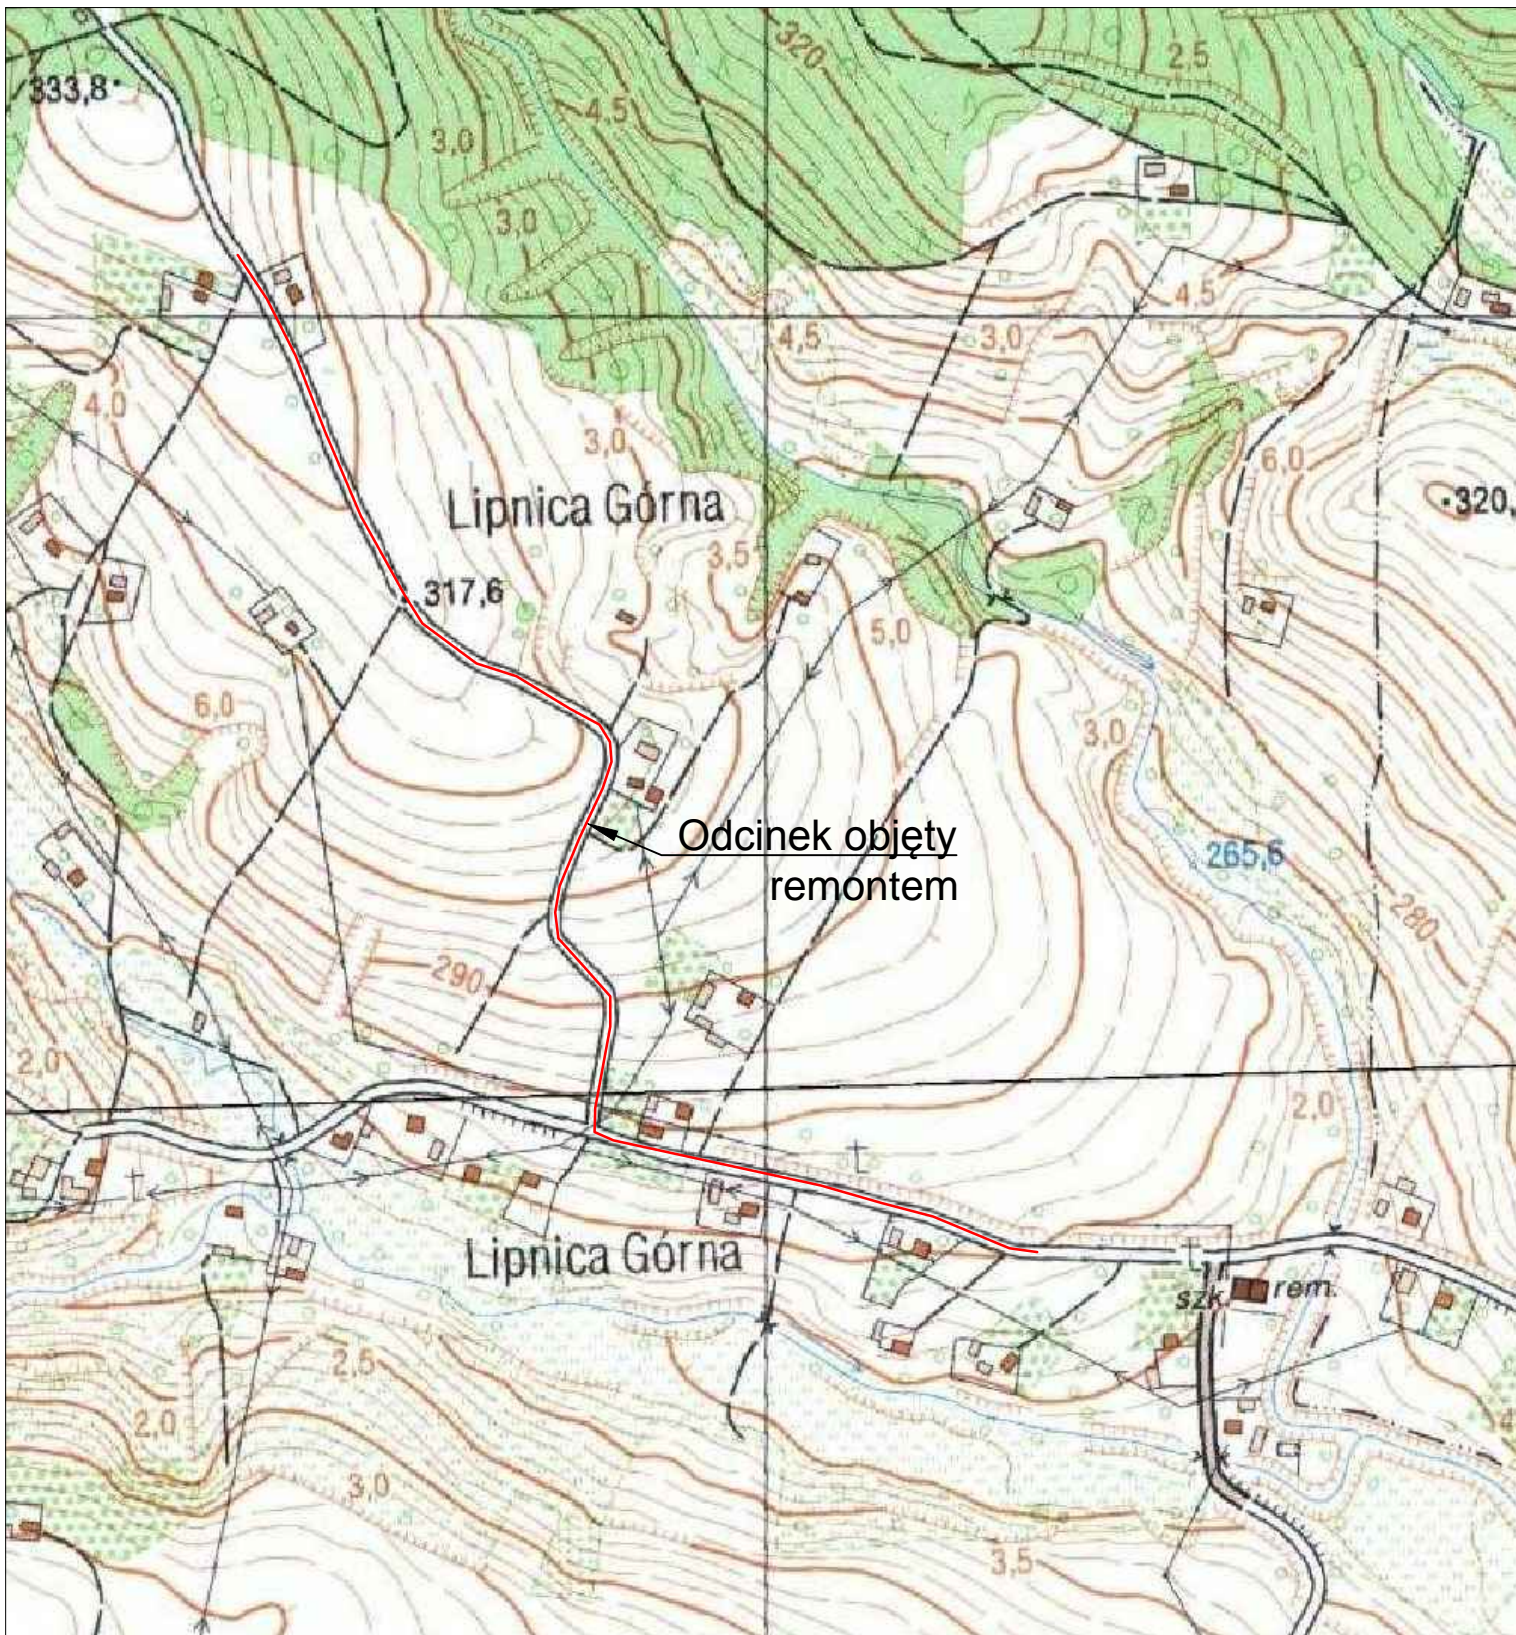

Dominum

Dominik Nigborowicz
Święcany 406
38-242 Skołyszyn
dominumprojekty@gmail.com
tel. 502 92 93 92

Skala: **1:5 000**

Data:
lipiec 2022

Nr rys.:
1

Nazwa opracowania:

**Remont dróg gminnych Nr 113657R i Nr 113695R
w m. Lipnica Górna**

Inwestor: **Gmina Skołyszyn, 38-242 Skołyszyn 12**

Lokalizacja: **powiat: jasielski, miejscowość: Lipnica Górna**

Nazwa rysunku:

Orientacja

Opracował:
mgr inż. Dominik Nigborowicz
PK/0375/PWOD/19
uprawnienia do projektowania i kierowania robotami budowlanymi
w specjalności inżynierskiej drogowej bez ograniczeń

Podpis: