


A	Konstrukcja jezdni
3cm	Warstwa ścieralna z betonu asfaltowego AC11S
śr.4cm	Warstwa wyrównująca z betonu asfaltowego AC16W
7cm	SUMA

B	Konstrukcja pobocza
12cm	Nawierzchnia z mieszanki niezwiązanej z kruszywa C _{90/3} frakcji 0/31,5mm stabilizowanej mechanicznie,
12cm	SUMA

* kierunek spadku poprzecznego jezdni dostawać jak w stanie istniejącym

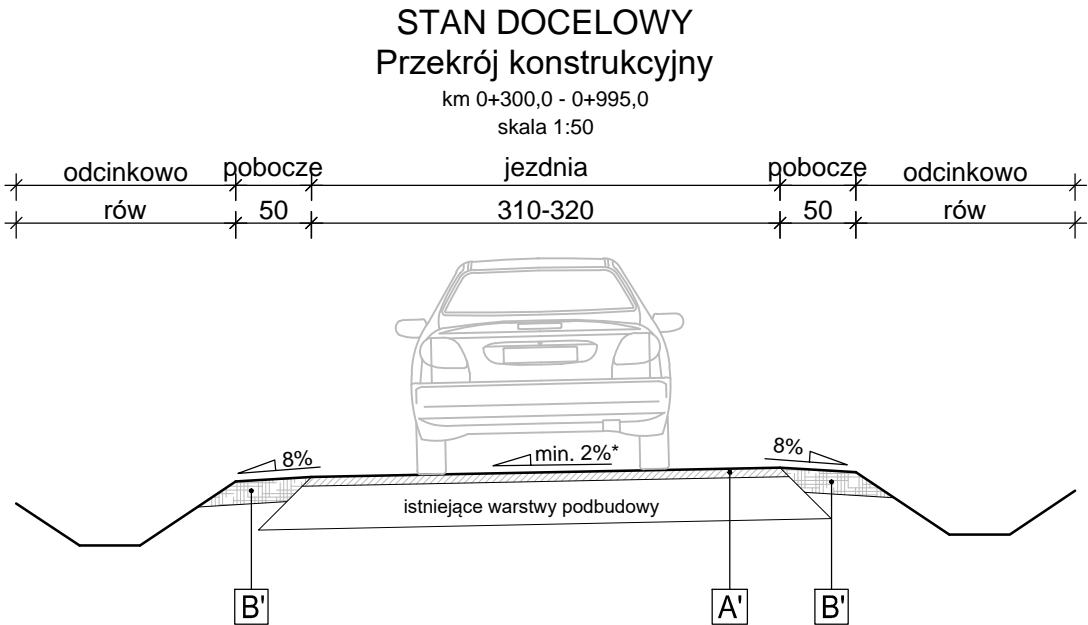

A'	Konstrukcja jezdni
4cm	Warstwa ścieralna z betonu asfaltowego AC11S
4cm	SUMA

B'	Konstrukcja pobocza
12cm	Nawierzchnia z mieszanki niezwiązanej z kruszywa C _{90/3} frakcji 0/31,5mm stabilizowanej mechanicznie,
12cm	SUMA

* kierunek spadku poprzecznego jezdni dostawać jak w stanie istniejącym

Dominum Dominik Nigborowicz Święcany 406 38-242 Skołyszyn dominumprojekty@gmail.com tel. 502 92 93 92	Nazwa opracowania: Remont dróg gminnych Nr 113657R i Nr 113695R w m. Lipnica Górna	
	Inwestor: Gmina Skołyszyn, 38-242 Skołyszyn 12	
	Skala: 1:50	Lokalizacja: powiat: jasielski, miejscowość: Lipnica Górna
	Data: lipiec 2022	Nazwa rysunku: Przekroje typowe
Nr rys.: 3	Opracował: mgr inż. Dominik Nigborowicz PDK/0375/PWOD/19 <small>uprawnienia do projektowania i kierowania robotami budowlanymi w specjalności inżynierii drogowej bez ograniczeń</small>	Podpis: