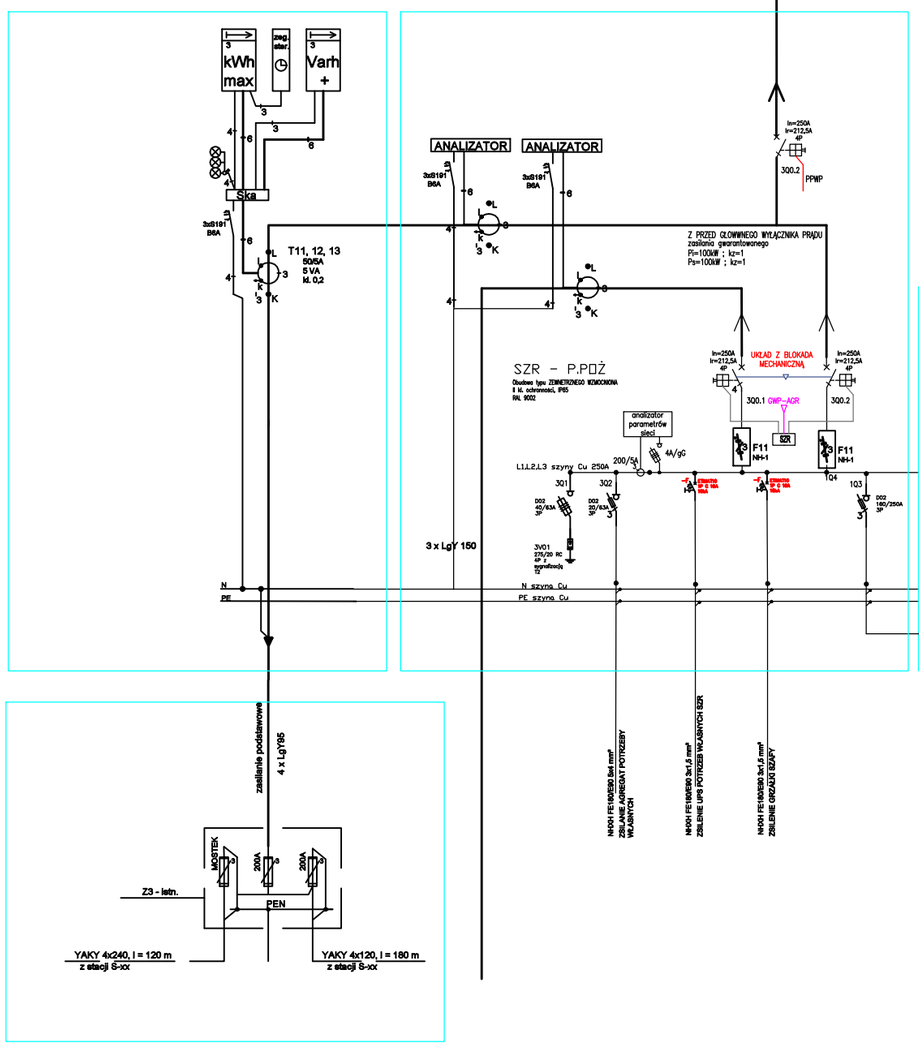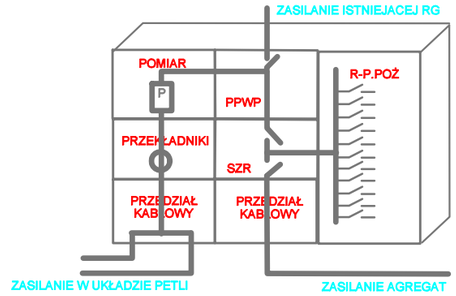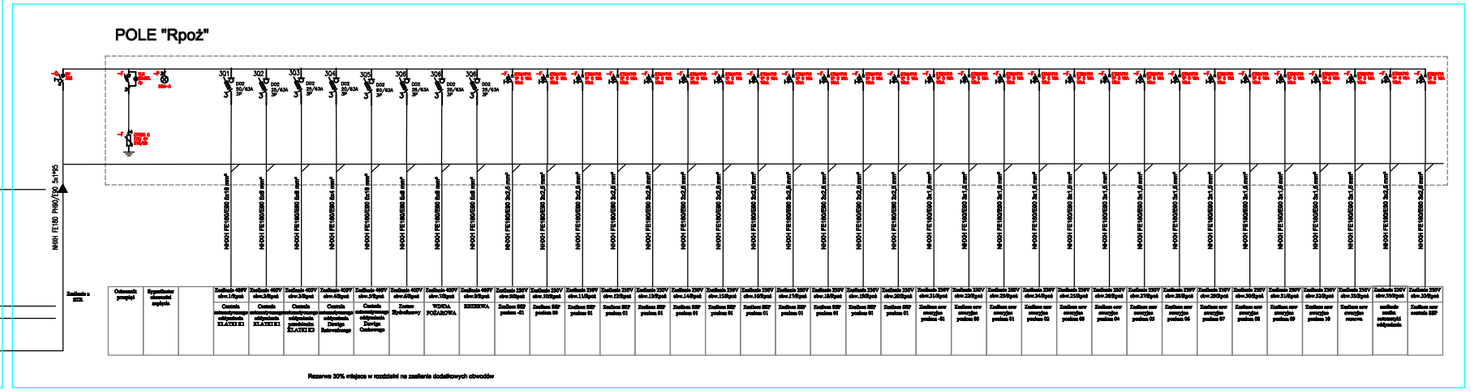ZASILANIE RG BUDYNKU
3 x LgY 150