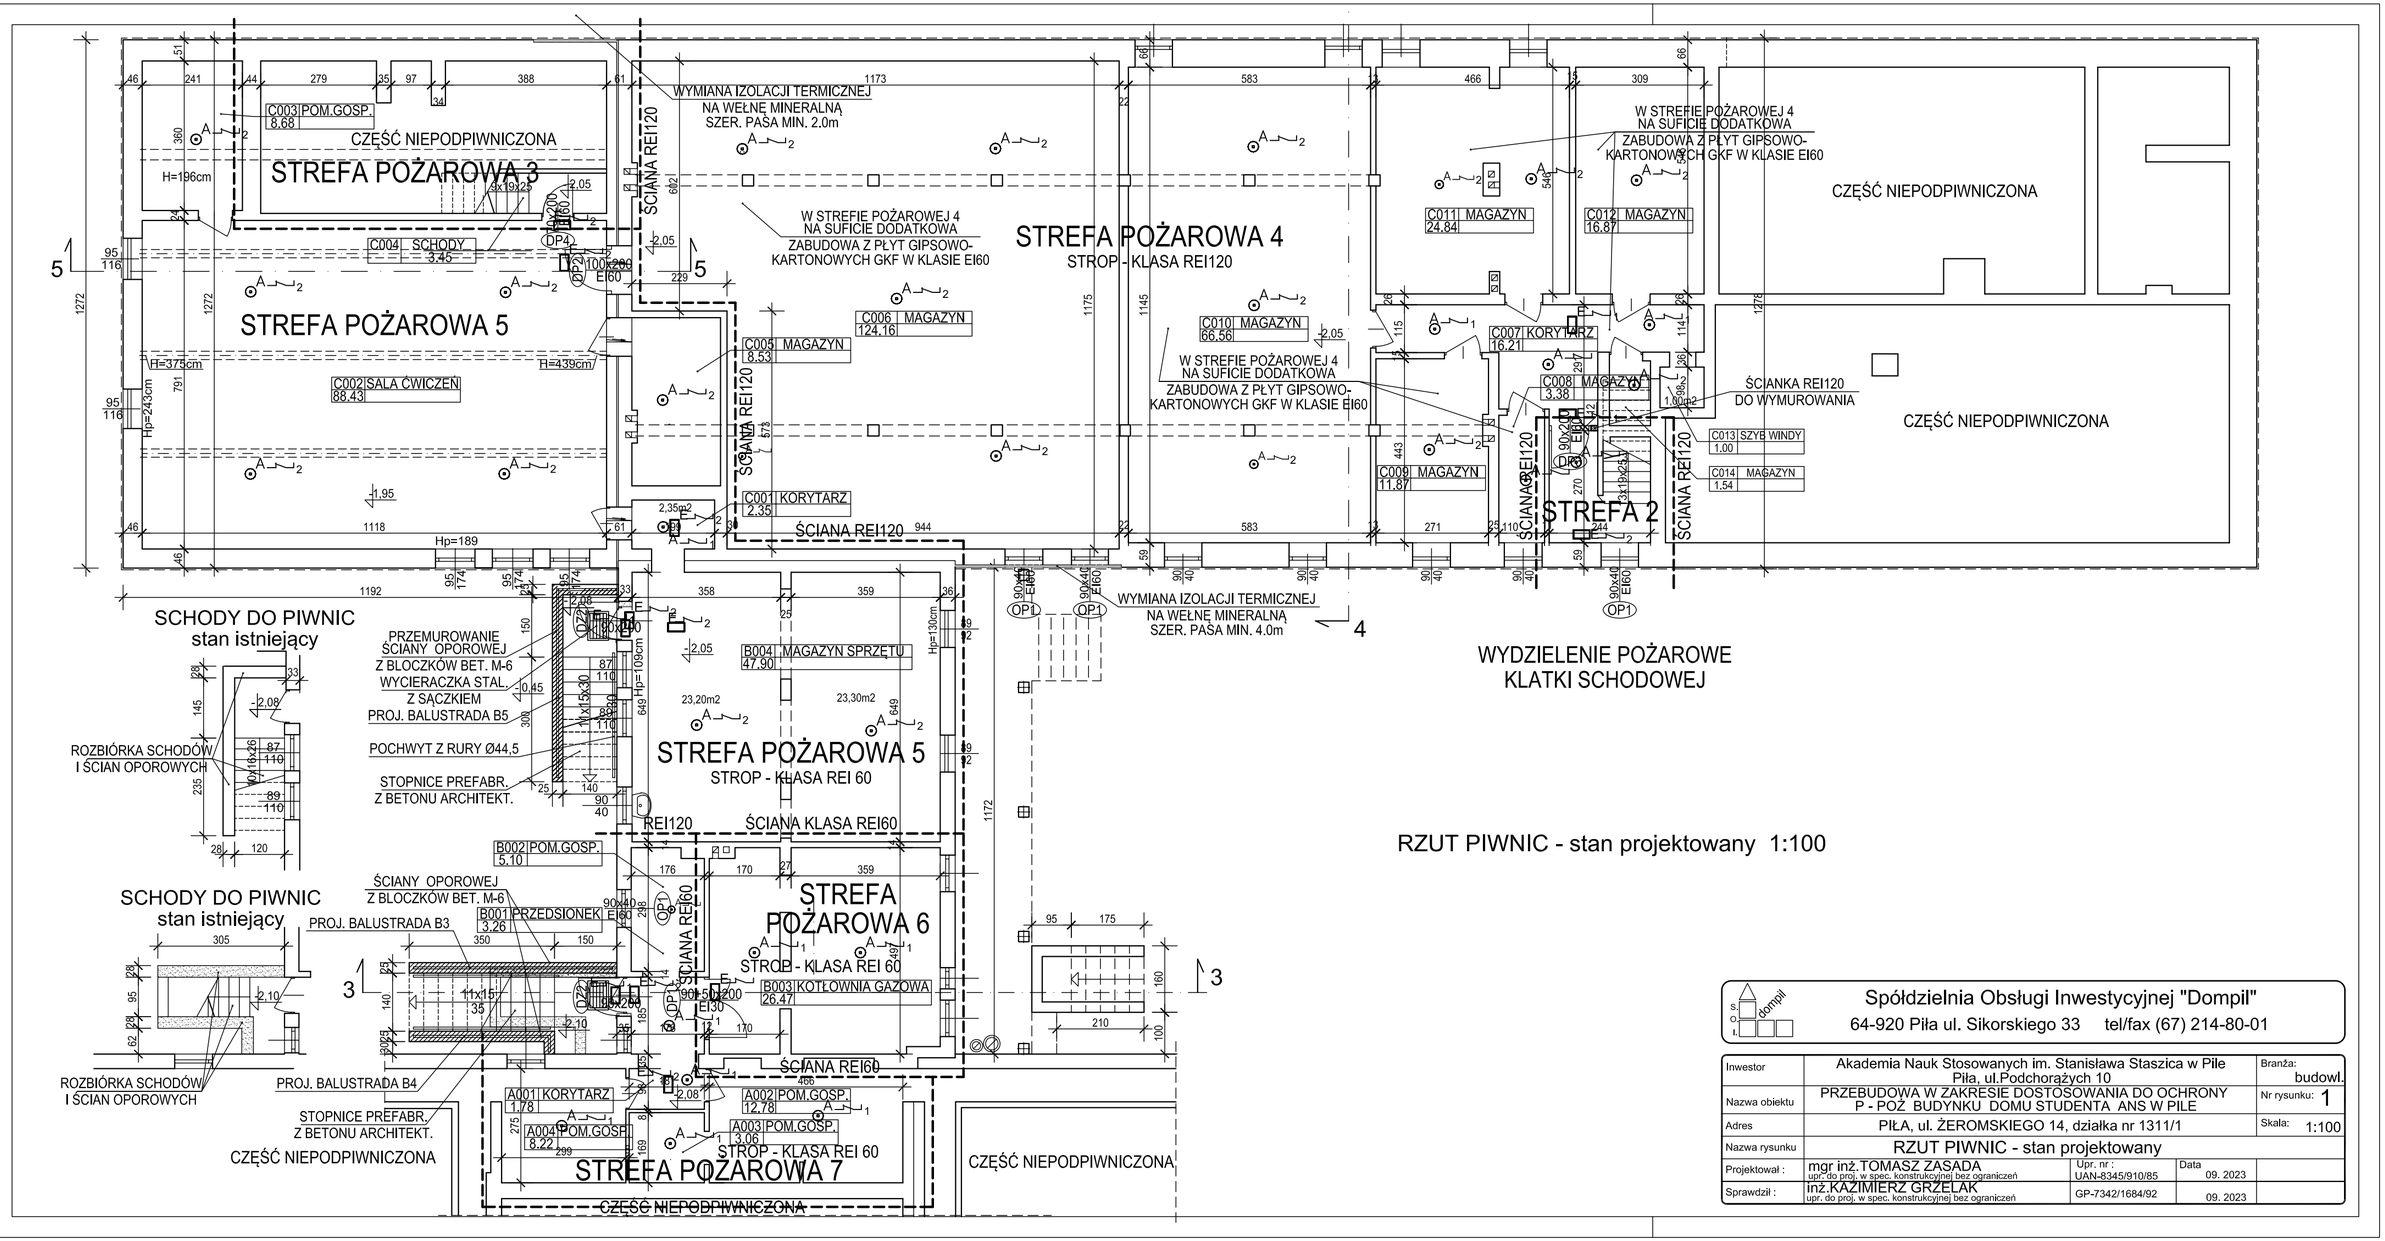

Spółdzielnia Obsługi Inwestycyjnej "Dompil"
64-920 Piła ul. Sikorskiego 33 tel/fax (67) 214-80-01

Inwestor	Akademia Nauk Stosowanych im. Stanisława Staszica w Pile Piła, ul.Podchorążych 10		Branża: budowl.
Nazwa obiektu	PRZEBUDOWA W ZAKRESIE DOSTOSOWANIA DO OCHRONY P - POŻ BUDYNKU DOMU STUDENTA ANS W PILE		Nr rysunku: 1
Adres	PIŁA, ul. ŻEROMSKIEGO 14, działka nr 1311/1		Skala: 1:100
Nazwa rysunku	RZUT PIWNIC - stan projektowany		
Projektował :	mgr inż.TOMASZ ZASADA upr. do proj. w spec. konstrukcyjnej bez ograniczeń	Upr. nr : UAN-8345/910/85	Data 09. 2023
Sprawdził :	inż.KAZIMIERZ GRZELAK upr. do proj. w spec. konstrukcyjnej bez ograniczeń	GP-7342/1684/92	09. 2023