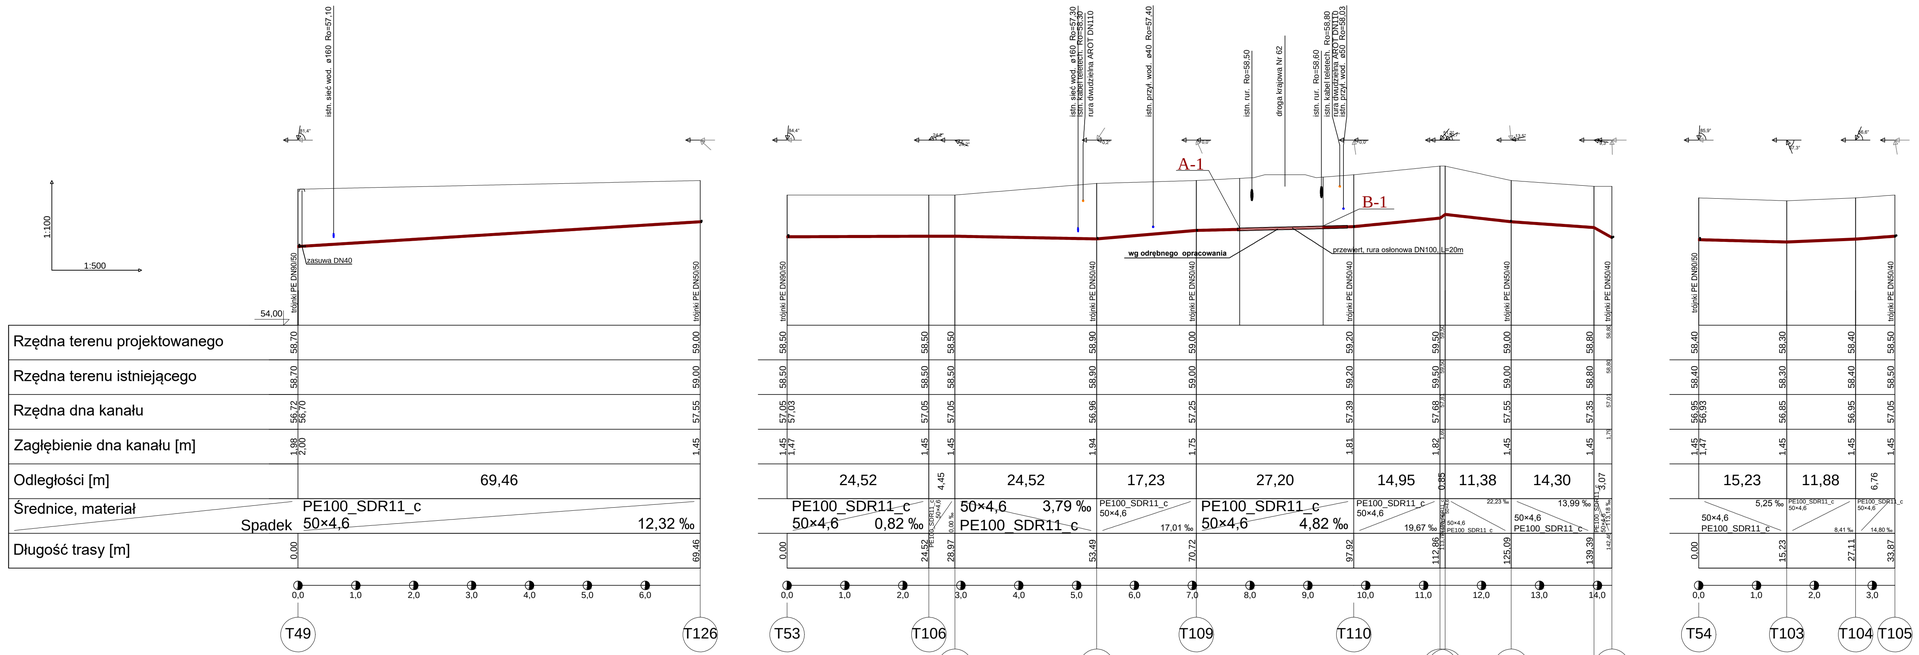

PRO EKO-PROJEKT Robert OCHOWIAK
ul. Generała Nila-Fieldorfa 7, 63-000 Środa Wielkopolska
NIP 789-144-13-52, REGON 301738655
tel. 601 250 228, email: robertochowiak@poczta.fm

Nazwa zadania:
„Sieć kanalizacji sanitarnej ciśnieniowej z przyłączami kanalizacyjnymi w m. Stary Duninów, gm. Nowy Duninów"

Nazwa rysunku:
PROFIL SIECI KANALIZACJI SANITARNEJ - PS7

Inwestor: Gmina Nowy Duninów, ul. Osiedlowa 1, 09-505 Nowy Duninów			*Data:* XII.2023r.
Projektant: mgr inż. Robert OCHOWIAK	*Nr uprawnień:* WKP/0338/PWOS/10	*Podpis:*	*Skala:* 1:100/500
			Rys. nr: **PA-B-07**