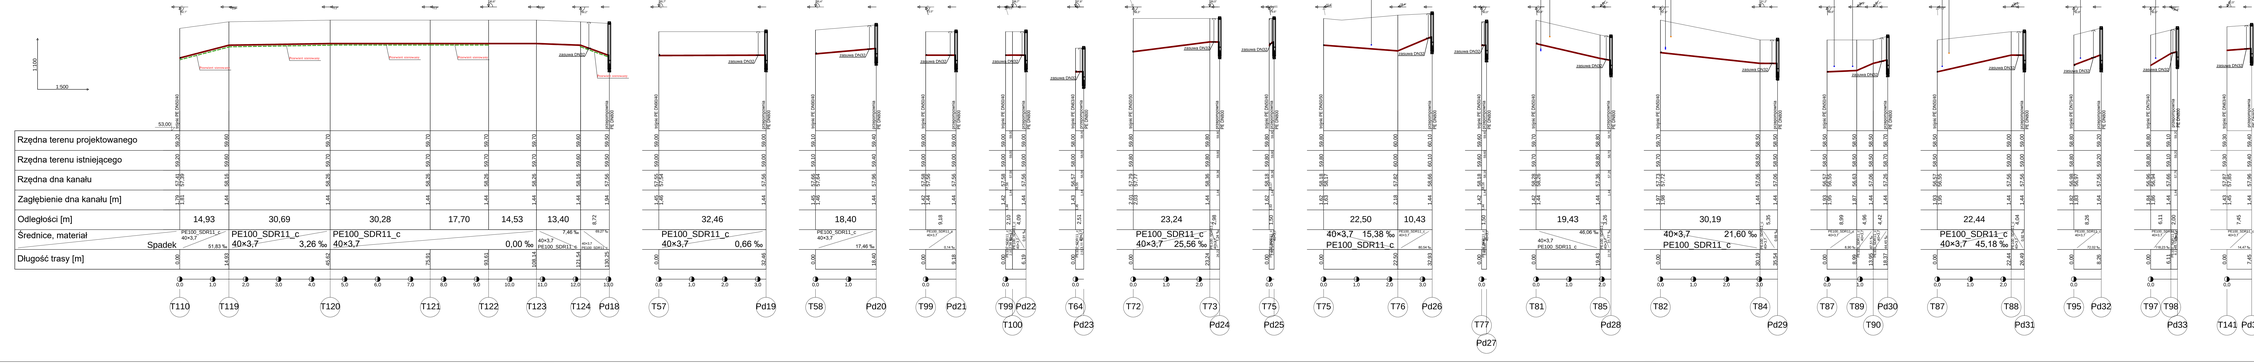

PRO EKO-PROJEKT Robert OCHOWIAK
ul. Generała Nila-Fieldorfa 7, 63-000 Środa Wielkopolska
NIP 789-144-13-52, REGON 301738655
tel. 601 250 226, email: robertochowiak@poczta.fm

Nazwa zadania:
„Sieć kanalizacji sanitarnej ciśnieniowej z przyłączami kanalizacyjnymi w m. Stary Duninów, gm. Nowy Duninów"

Nazwa rysunku:
PROFIL PRZYŁĄCZY KANALIZACJI SANITARNEJ - PP2

Inwestor: Gmina Nowy Duninów, ul. Osiedlowa 1, 09-505 Nowy Duninów			XII.2023r. Data
Projektant: mgr inż. Robert OCHOWIAK	Nr uprawnień: WKP/0338/PWOS/10	Podpis	1:100/500 Skala
			PA-B-11 Rys. nr