UKŁAD SIECI OŚWIETLENIA TN-C
SYSTEM OCHRONNY OD PORAŻEŃ:
SAMOCZYNNE WYŁĄCZENIE ZASILANIA
WYKONAĆ ZEROWANIE SŁUPÓW

Uwaga!
1. Trasę linii kablowej winien wytyczyć uprawniony geodeta
2. Linie kablową układać zgodnie z normą SEP-E-004
3. Prace ziemne w pobliżu istniejących urządzeń wykonać ręcznie
4. Przed wykonaniem prac wykonawca musi zapoznać się z uwagami podanymi w uzgodnieniach , zgodach, opiniach oraz decyzjach
5. W miejscach skrzyżowań z istniejącymi urzędzeniami oraz drogami projektowane kable układać w rurach ochronnych

LEGENDA:

- proj. uziemienie słupów oświetleniowych R≤ 5 Ω
- proj. słup oświetlenia drogowego SO 7/3 z wysięgnikiem W12/1/1,0 oraz oprawą AMPERA MINI/5102/24LEDS/700mA/NW/356532/55W
- proj. słup oświetlenia drogowego SO 7/3 z wysięgnikiem W12/2/1,0 oraz dwoma oprawami AMPERA MINI/5102/24LEDS/700mA/NW/356532/55W

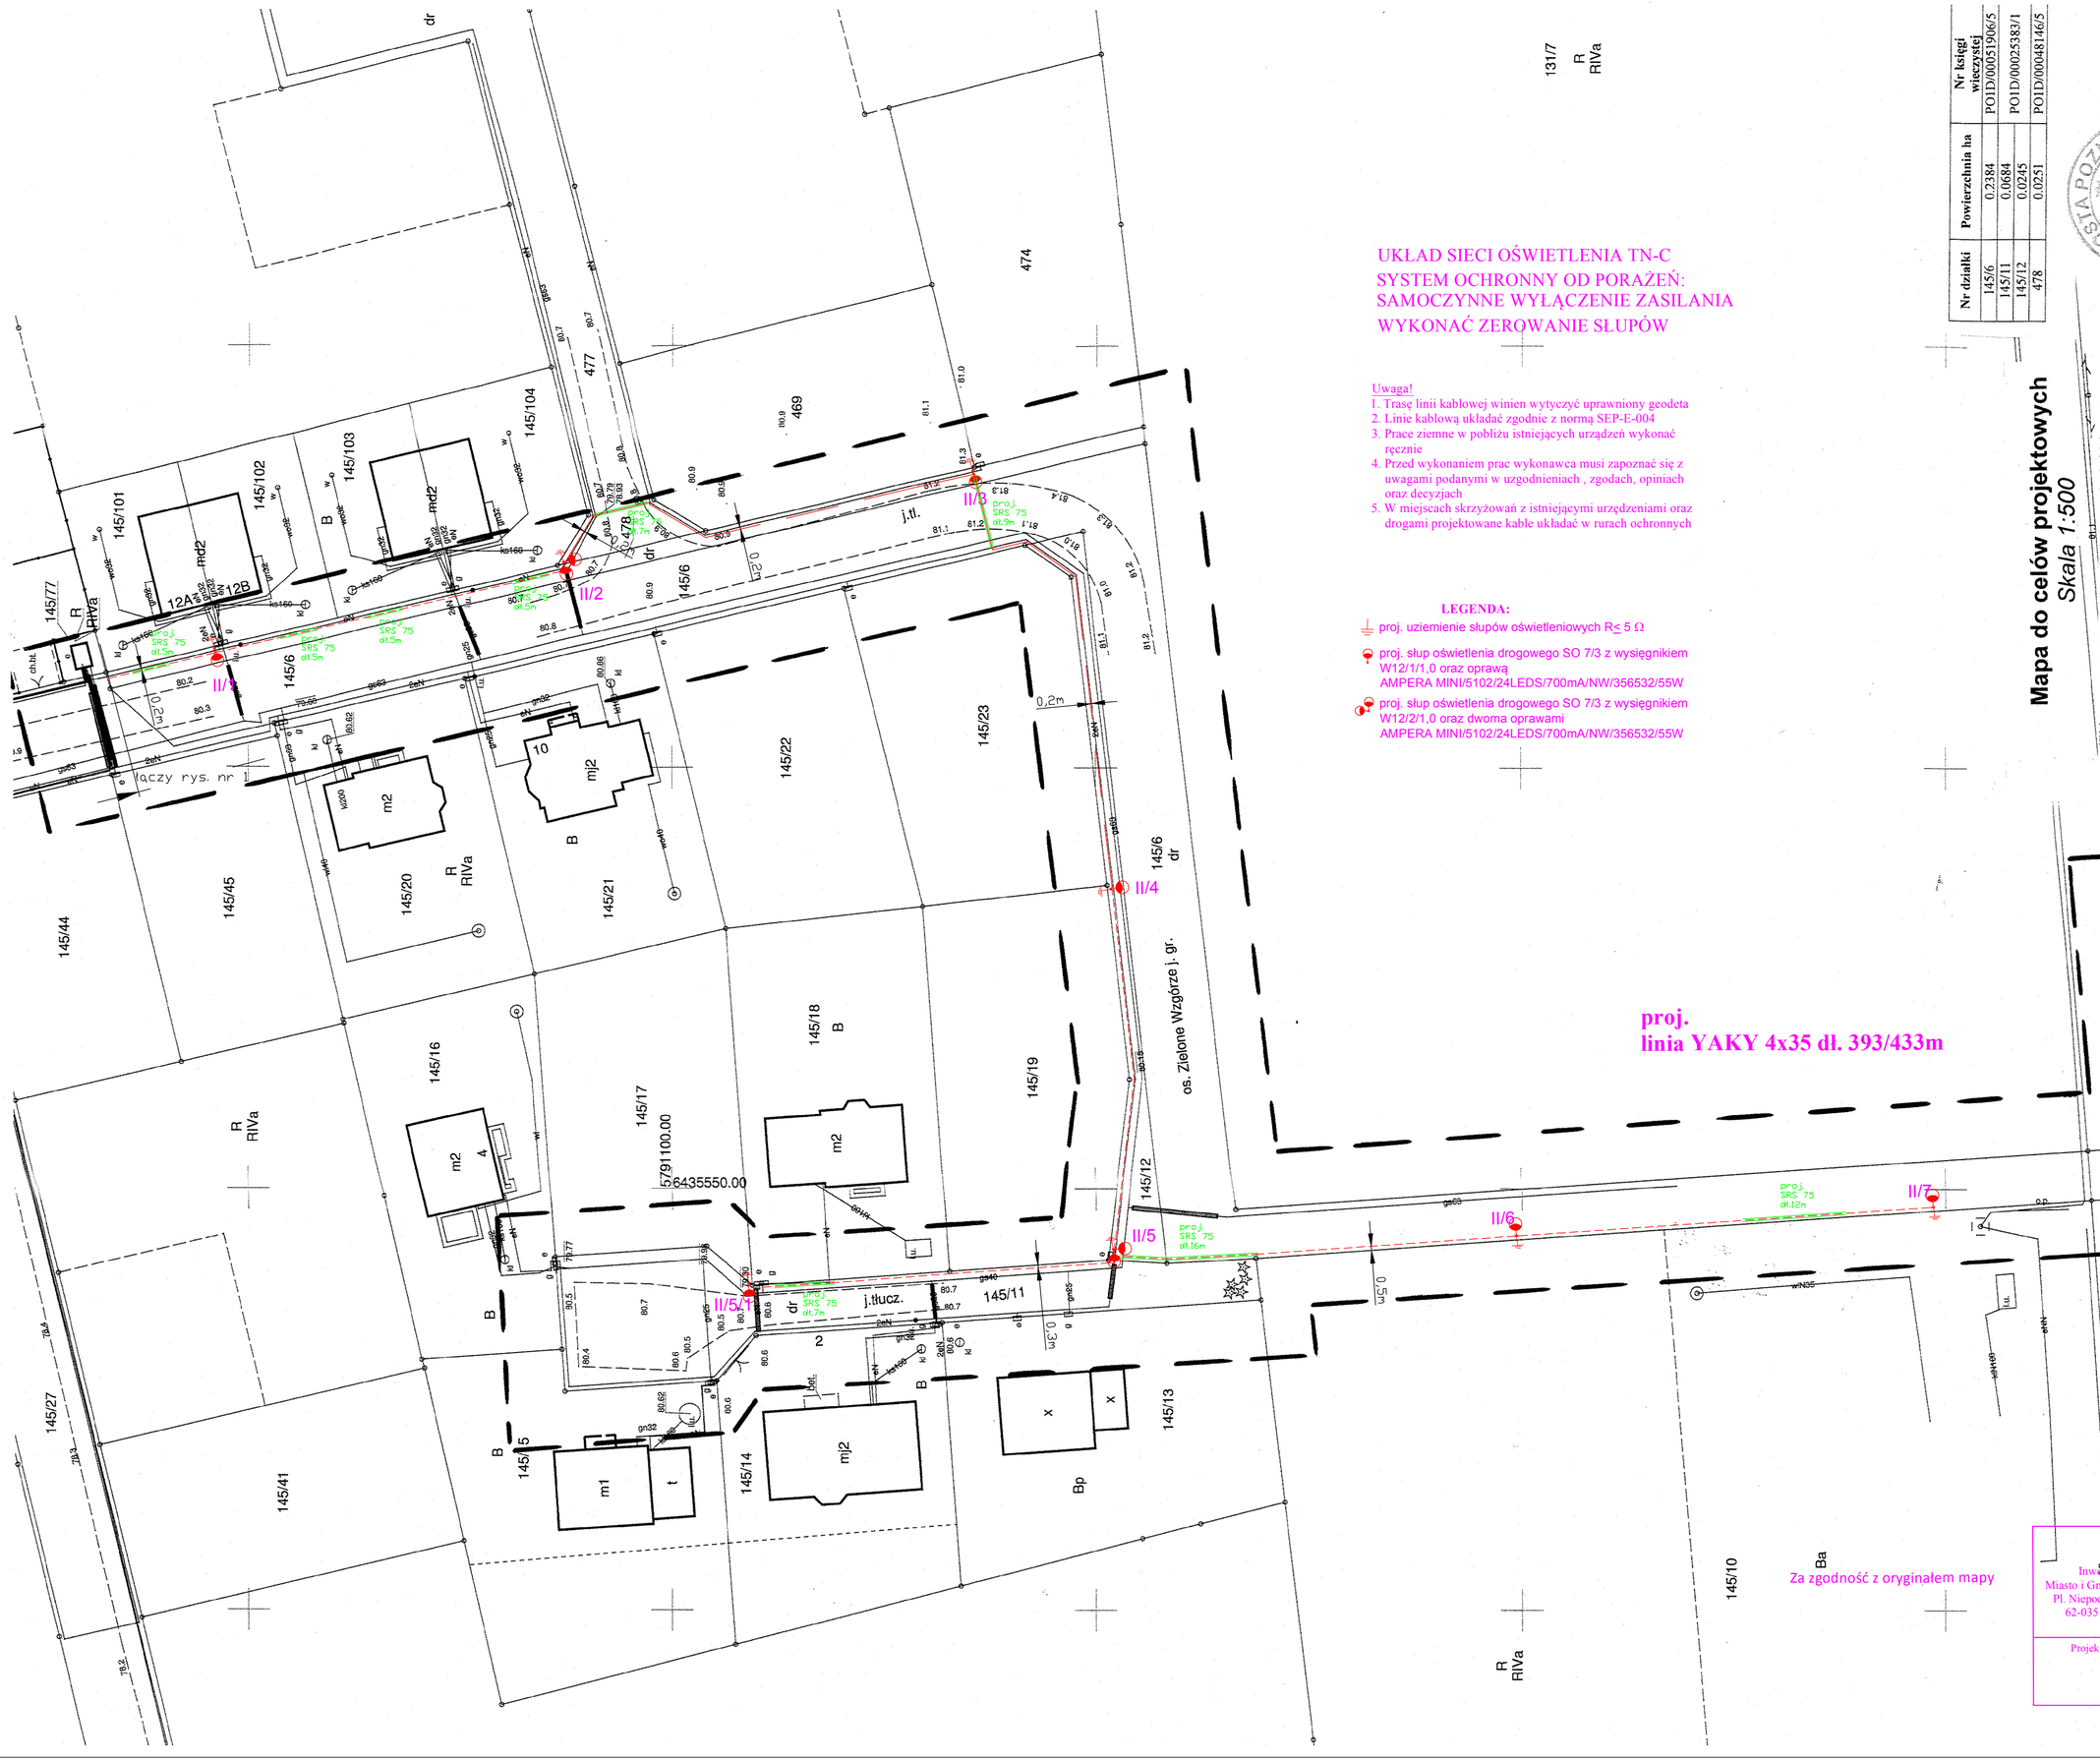

Nr działki	Powierzchnia ha	Nr księgi wieczystej
145/6	0,2384	PO1D/00051906/5
145/11	0,0684	PO1D/00025383/1
145/12	0,0245	
478	0,0251	PO1D/00048146/5

Mapa do celów projektowych
Skala 1:500

Y/Kolorem czerwonym zaznaczono punkty osnowy geodezyjnej, która podlegają ochronie. Zgodnie z art. 49 ust.3 ustawy z dnia 17 maja 1989 r. Prawo geodezyjne i kartograficzne (Dz. U. z 2010 r., Nr 193, poz. 1287 ze zm.), kto (...) niszczy, uszkadza i przemieszcza znaki geodezyjne (...) podlega karze grzywny".

Układ współrzędnych płaskich prostokątnych	2000	
Układ wysokości	Kronsztadt	
Skazebności nie badano		

Województwo: wielkopolskie
Powiat: poznański
Nazwa jedn. ewid.: Kórnik
Identyfikator jedn. ewid.: 302109_5
Nazwa obr. ewid.: Skrzynki
Identyfikator obr. ewid.: 302109_5.0020
Miejscowość: Mościenica
Arkusz: 01
Sekcja: 6.174.12.22.4.3.-4.4
6.174.12.25.2.1
Działka: według zasięgu
KERG: GKG.GZ.4071.1942.2018

Stan aktualny na dzień: 06 marzec 2018r.

REPRODUKCJA WZBRONIONA
Wykonawca:
GEOBIT
Miejsce: Skrzynki
Dynacz, Chłapowo, Sikorka 20
62-050 Mosina, tel. 61 8105954
NIP 7772833410 REGON 300448066

Nie wyłucza się w terenie innych nie wykazanych na niniejszej mapie urządzeń podziemnych, które nie były zgłoszone do inwentaryzacji lub o których nie posiadano wiadomości w instytucjach branżowych

zakres aktualizacji

Potwierdza się, że niniejszy dokument został opracowany w wyniku prac geodezyjnych i kartograficznych, których rezultaty zawiera operat techniczny wpisany do ewidencji materiałów państwowego zasobu geodezyjnego i kartograficznego

STAROSTA POZNAŃSKI

P.3021.2018 4268
(Identyfikator ewidencyjny materiału zasobu – operatu technicznego)

(Data wpisu operatu technicznego do państwowego zasobu geodezyjnego i kartograficznego w Poznaniu)

Inwestor: Miasto i Gmina Kórnik Pl. Niepodległości 1 62-035 Kórnik	SKALA 1:500	Projektował: mgr inż. Andrzej Baraniak Nr uprawnień WKP/0218/PWOE/14	
	DATA Październik 2018	Opracował: mgr inż. Tomasz Dolata	
Projekt linii kablowej oświetlenia drogowego **Mościenica os. Zielone Wzgórze Gmina Kórnik**			Nr Rys. 2