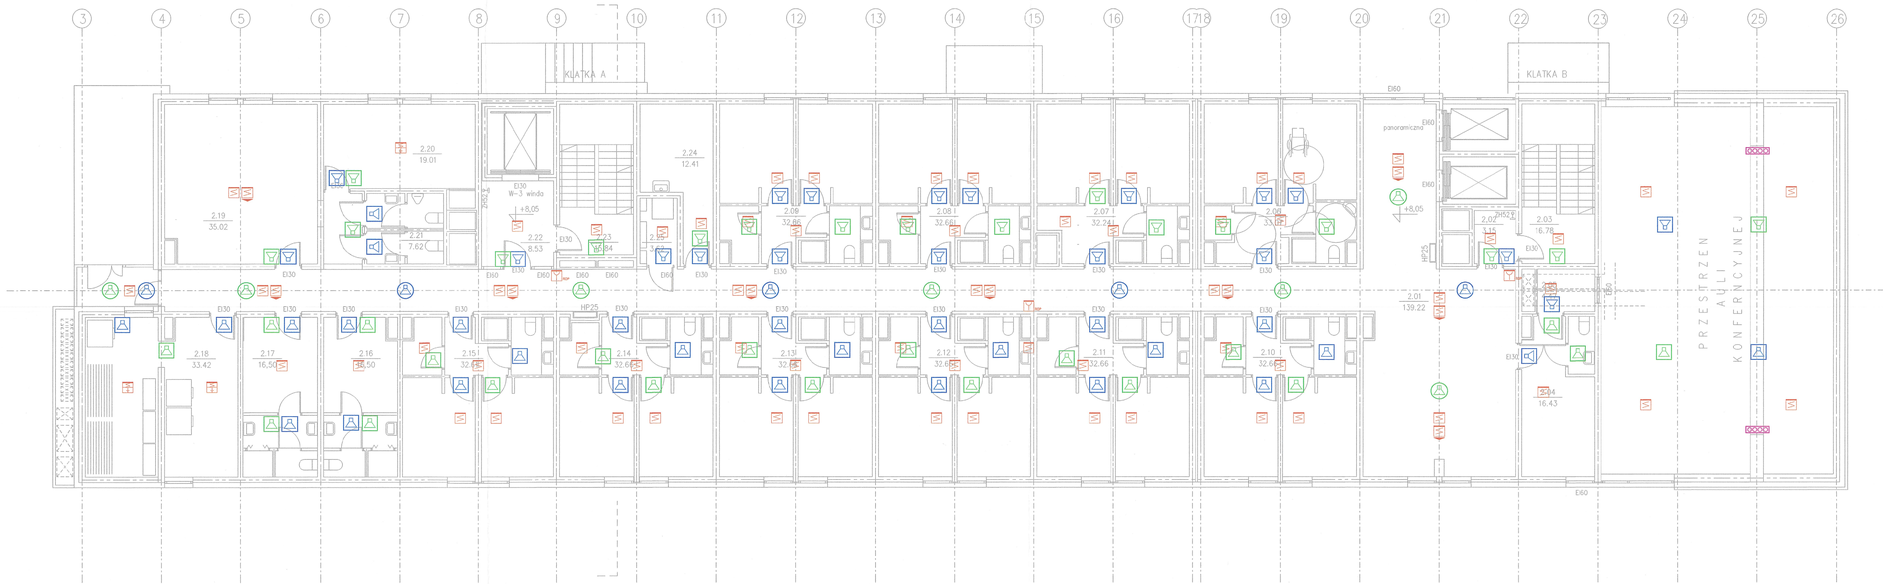

LEGENDA:

NAZWA	SYMBOL
opłaszczenie rozpływu dymu i wbudowanym izolatorem zwarć	
czujka wielokrotnegoczujnika z izolatorem opłaszczenie-wyłączenie-termokrytyk z wbudowanym izolatorem zwarć;	
skrytka ostrzegawcza przełomowy z wbudowanym izolatorem zwarć;	SSP
wskaźnik zadziałania dla czujek zewnętrznych;	
przełomowy głośnik sufitowy - kolory oznaczają odstępne linie	
przełomowa kolumna liniowa	
centrala systemu rozgłośnienia pożaru	
przeciwpożarowy wyłącznik prądu PWP	
elektroboa ewakuacyjna	
elektroboa oświetlowa	
rozdzielnica rozdzielcza	
centrala systemu DSO	DSO

POMORSKI URZĄD WOJEWÓDZKI
w GDAŃSKU
WYDZIAŁ INFRASTRUKTURY
ul. Okopowa 21/27, 80-810 Gdańsk

BILANS POWIERZCHNI

POZIOM 2

NR POM.	NAZWA POMIESZCZENIA	RODZAJ POSADZKI	POW. PODŁOGI	POW. H>190cm
2.01	komunikacja ogólna	gres	139.22	139.22
2.02	przedsionek pożarowy	gres	3.15	3.15
2.03	klatka ewakuacyjna B	gres	16.78	16.78
2.04	pom. kadry dowódczej +wc	gres	16.43	16.43
2.05	magazynek	gres	4.47	4.47
2.06	moduł 2 os (1os na wózku)	gres	33.07	33.07
2.07	moduł 2 osobowy	gres	32.24	32.24
2.08	moduł 2 osobowy	gres	32.66	32.66
2.09	moduł 2 osobowy	gres	32.66	32.66
2.10	moduł 2 osobowy	gres	32.66	32.66
2.11	moduł 2 osobowy	gres	32.66	32.66
2.12	moduł 2 osobowy	gres	32.66	32.66
2.13	moduł 2 osobowy	gres	32.66	32.66
2.14	moduł 2 osobowy	gres	32.66	32.66
2.15	moduł 2 osobowy	gres	32.61	32.61
2.16	pom.socjal M-K	gres	16,50	16,50
2.17	pom.socjal M-K	gres	16,50	16,50
2.18	pralnia suszarnia	gres	33.42	33.42
2.19	kadrc pododdziału	gres	35.02	35.02
2.20	magazyn oddziałowy	gres	19.01	19.01
2.21	ubikacje ogólnodostępne	gres	7.62	7.62
2.22	przedsionek windy 3	gres	8.53	8.53
2.23	klatka ewakuacyjna A	gres	15.84	15.84
2.24	pom. gospodarcze	gres	12.41	12.41
2.25	kondygnacyjny punkt dystrybu.	gres	3.62	3.62
OGÓŁEM SUMA POWIERZCHNI			676.62	676.62

REI 120
EI 60
EIS 120
EI 30
nie wymagana klasa odporności pożarowej

REI 120
EI 60

Plan instalacji SSP i DSO Poziom 2		SKALA 1:100 BRANŻA ELEKTRYCZNA
BUDYNEK WIELOFUNKCYJNY AKADEMII MARYNARKI WOJENNEJ ZE STACJĄ TRANSFORMATOROWĄ GDYNIA UL. ŚMIDOWICZA 69 (dz. 1622, 2098/2 obr. 0021)		UMOWA FAZA PB DATA 04.2021
AUTOR PROJEKTU	mgr inż. ZBIGNIEW TOMCZYK	podpis
specjalność nr upr. budowlanych	specjalność instalacyjna w zakresie sieci, instalacji i urządzeń elektrycznych i elektroenergetycznych POM/0213/PWOE/04	
SPRAWDZAJĄCY	mgr inż. ANDRZEJ TOMCZYK	
specjalność nr upr. budowlanych	specjalność instalacyjna w zakresie sieci, instalacji i urządzeń elektrycznych i elektroenergetycznych POM/0180/PWOE/14	
KOWALSKI architekci Pracownia Projektowa eMotus 80-175 GDAŃSK ul Łowców 1 tel.+(58) 333 49 69 KOWALSKI architekci sp. z o.o. 81-574 GDYNIA ul Stolemów 44 tel.+(58) 66 00 105		P1.2