


KONCEPCJA ADAPTACJI PIWNICY DLA CWBK

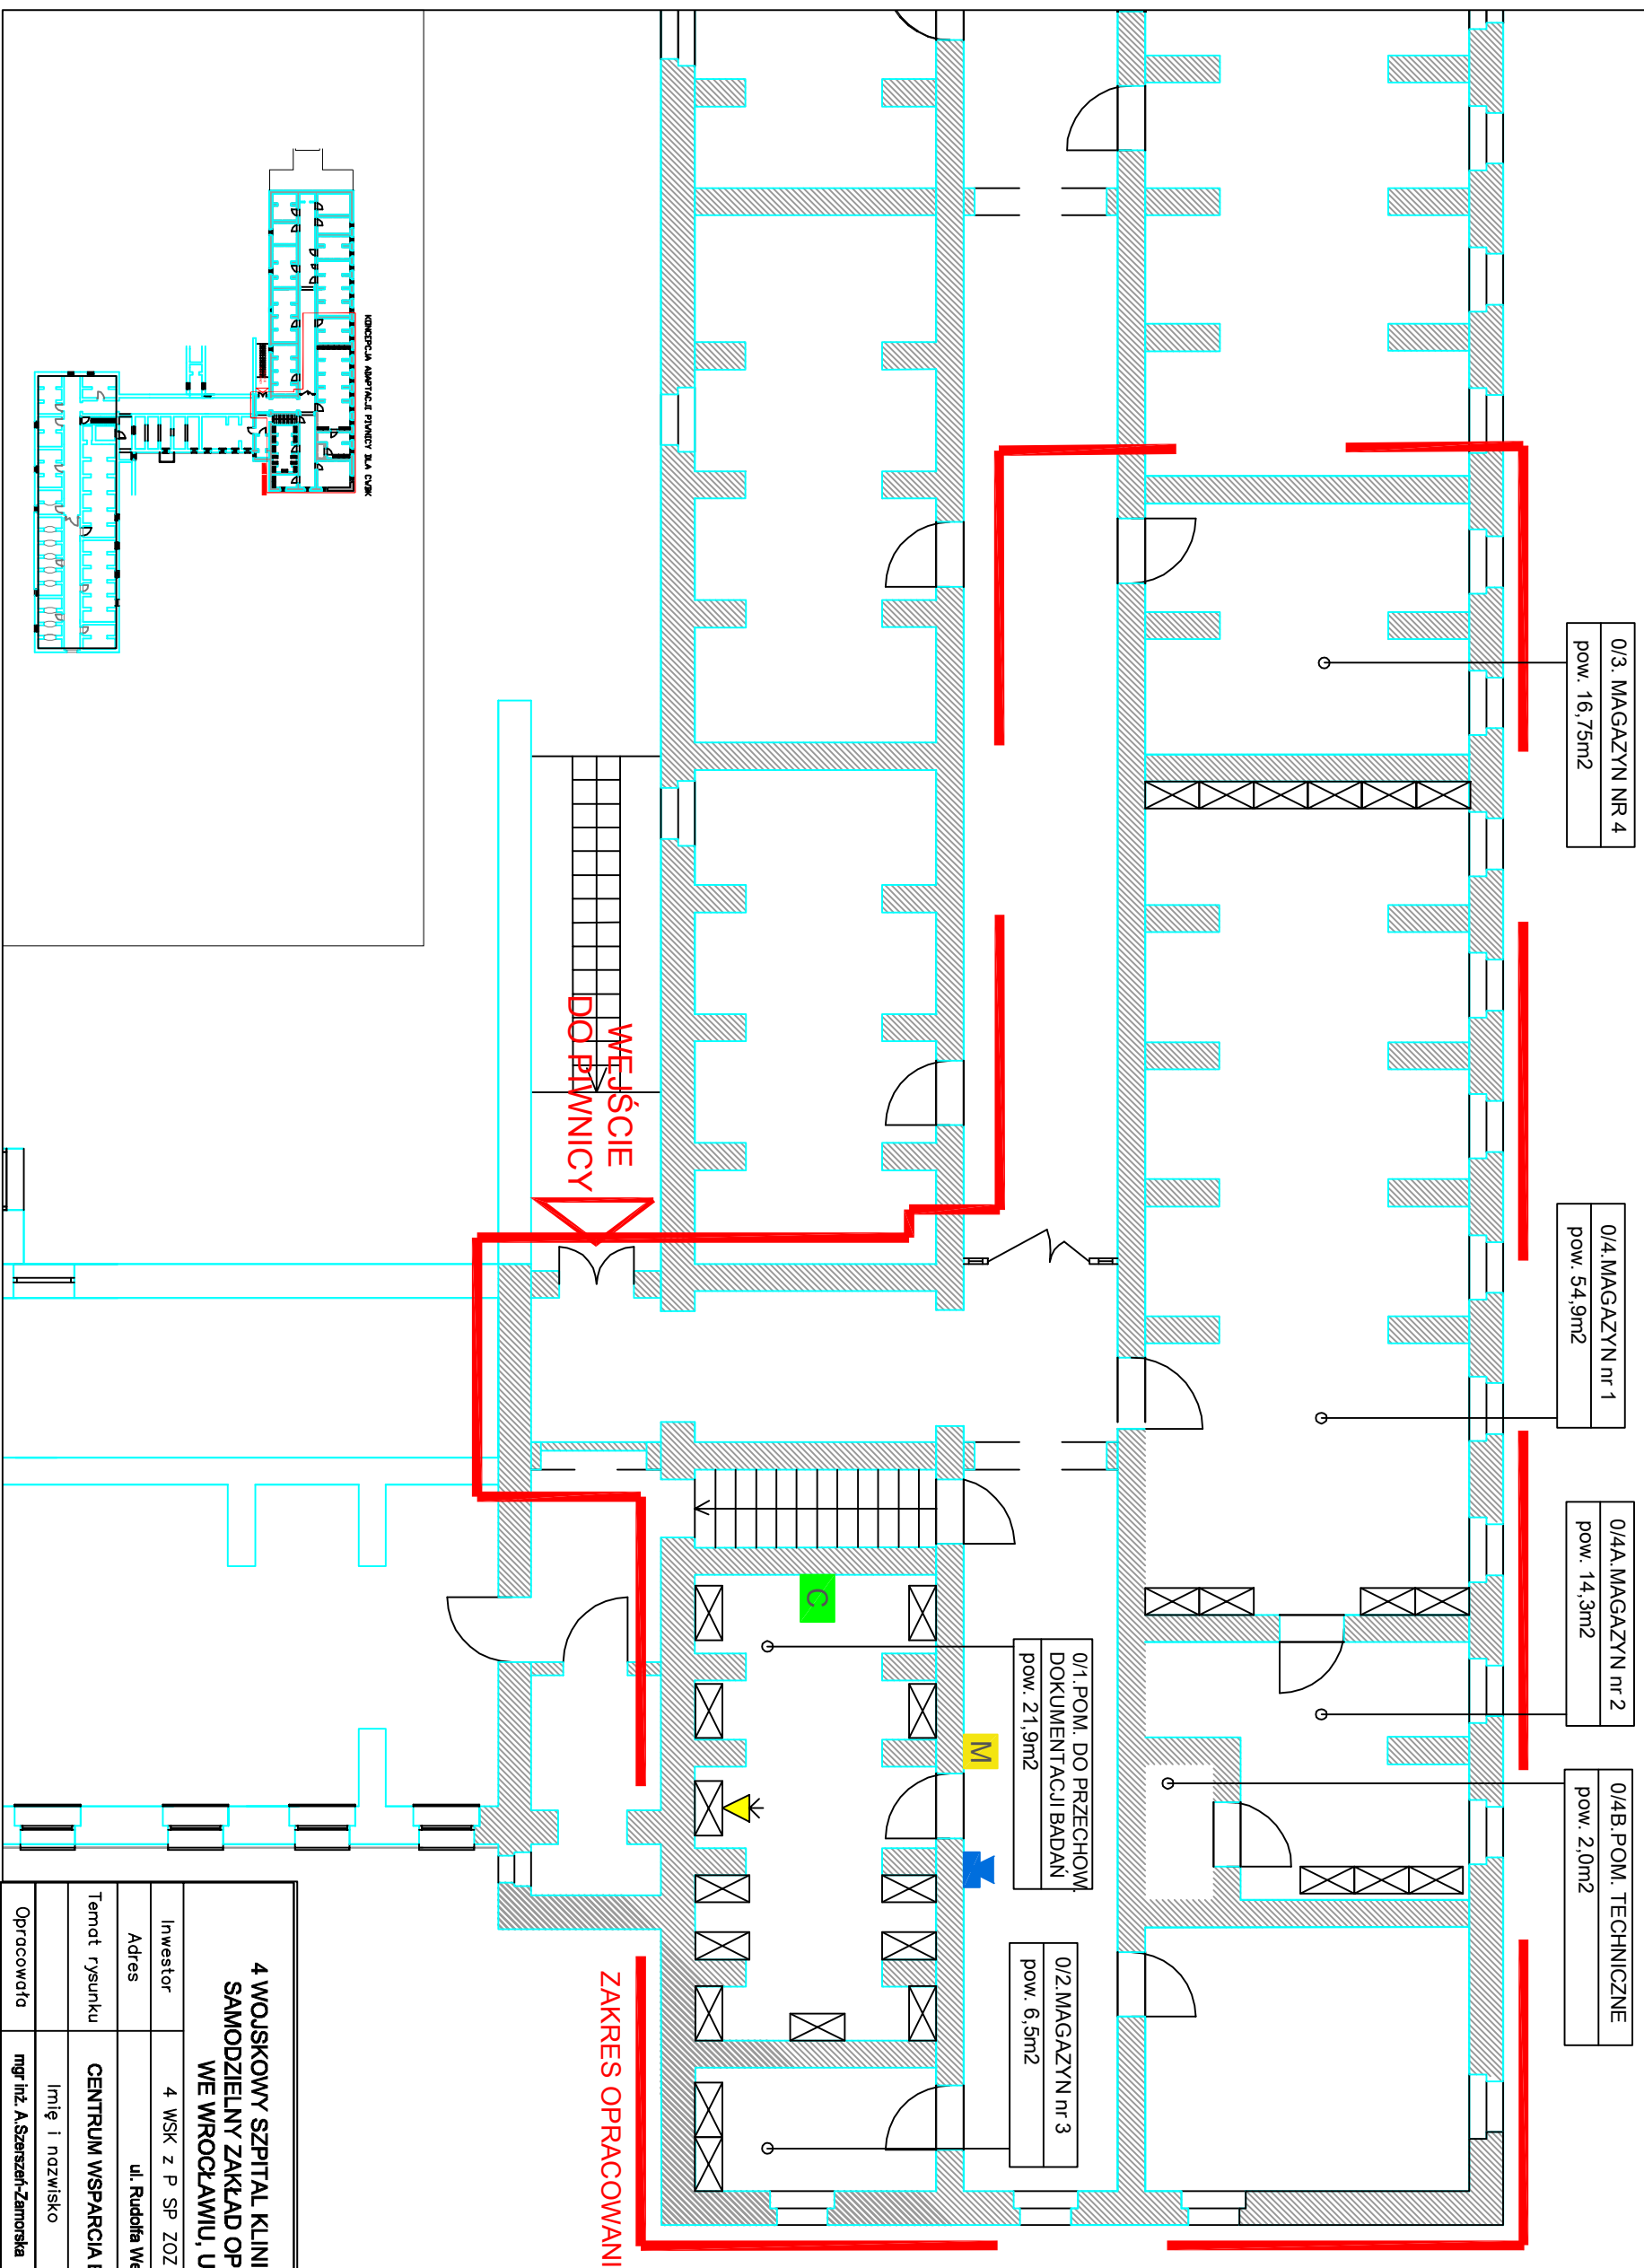

<p>4 WOJSKOWY SZPITAL KLINICZNY Z POLIKLINIKĄ SAMODZIELNY ZAKŁAD OPIEKI ZDROWOTNEJ WE WROCŁAWIU, UL. WEIGLA 5</p>			
Investor	4 WSK z P SP ZOZ we Wrocławiu, ul. Weigla 5		
Adres	ul. Rudolfa Weigla 5, 50-981 Wrocław		
Temat rysunku	CENTRUM WSPARCIA BADAŃ KLINICZNYCH PIWNICA		
Opracował/a	Imię i nazwisko	Data	Nr upr. Podpis
	mgr inż. A. Szerszeń-Zamojska	07.2021	--

