


KANALIZACJA DESZCZOWA - PROFIL


skala 1:100

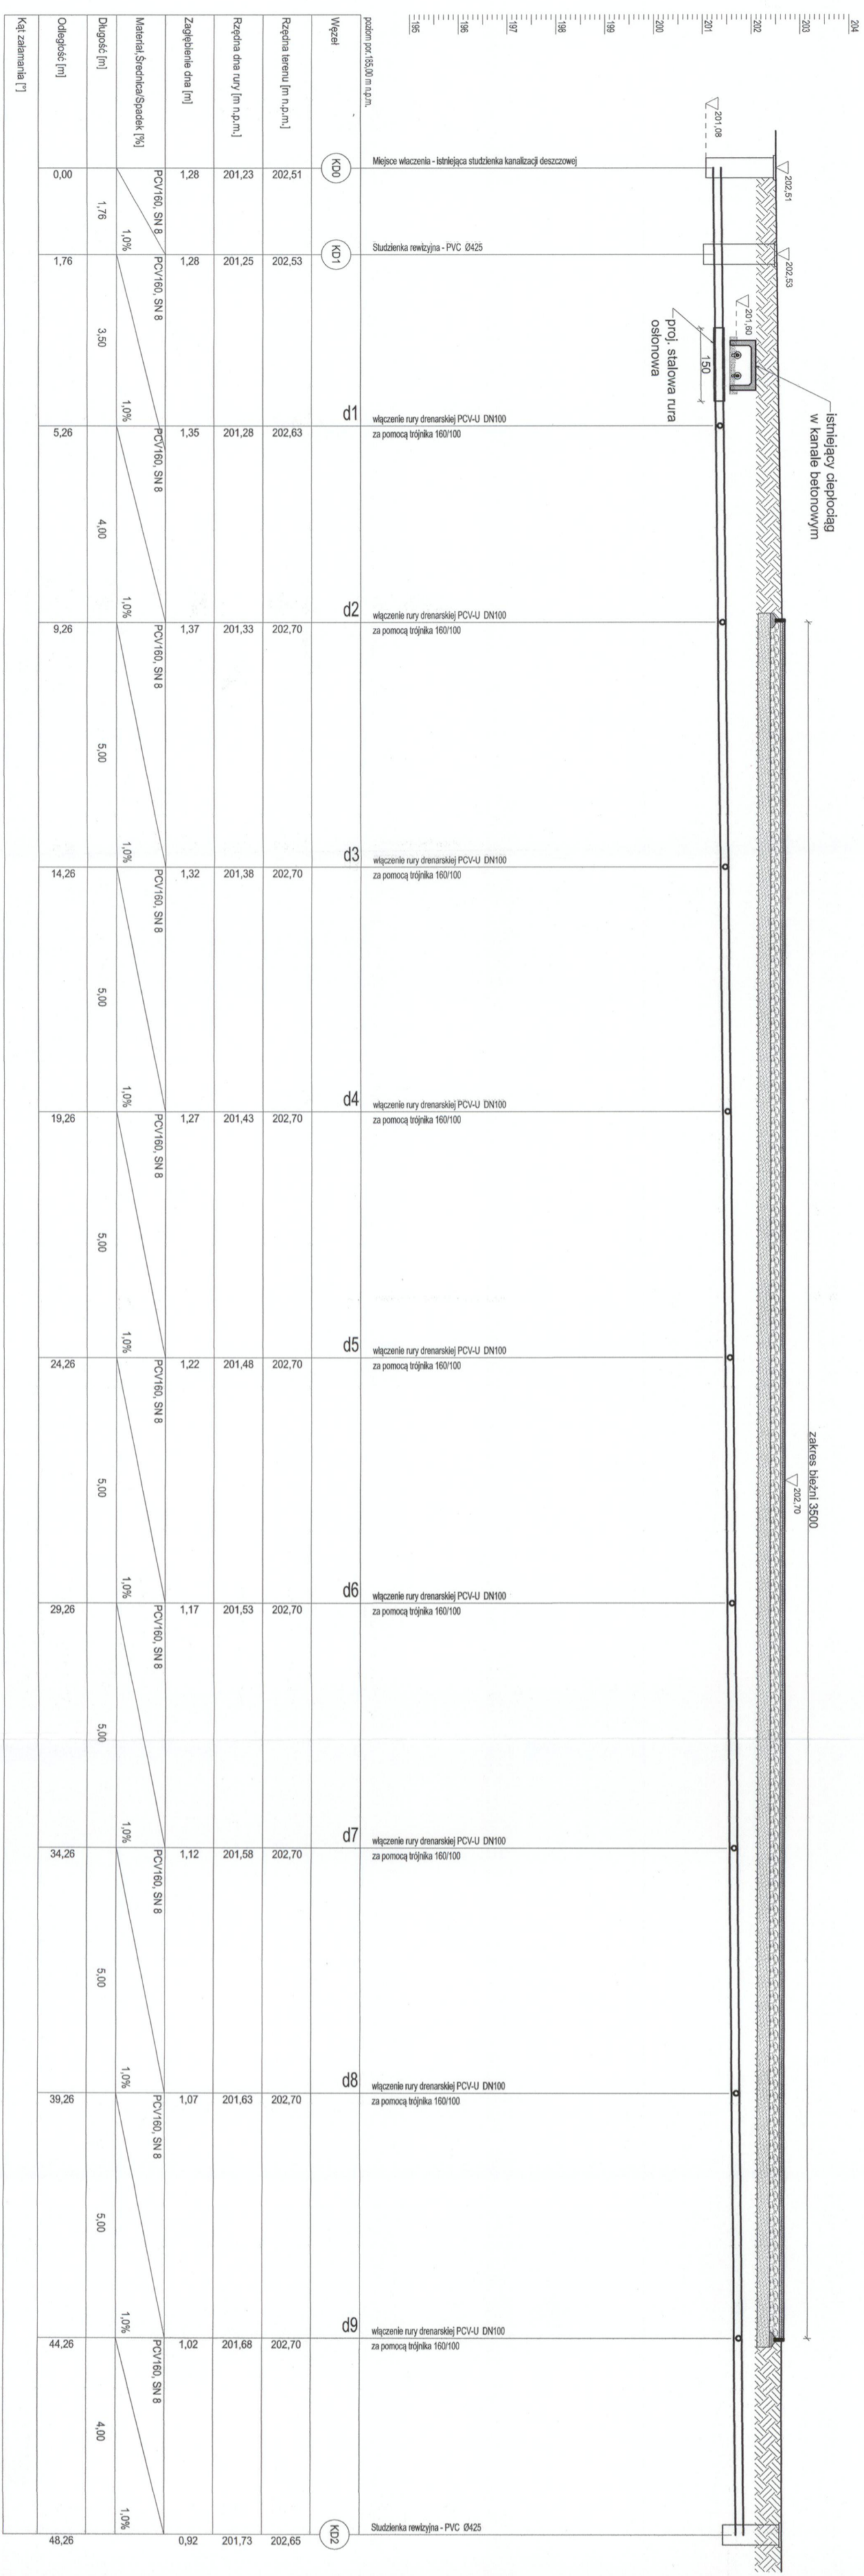

Skala Y: 1:100 Skala X: 1:100

SCHEMAT STUDZIENKI REWIZYJNEJ

skala 1:100

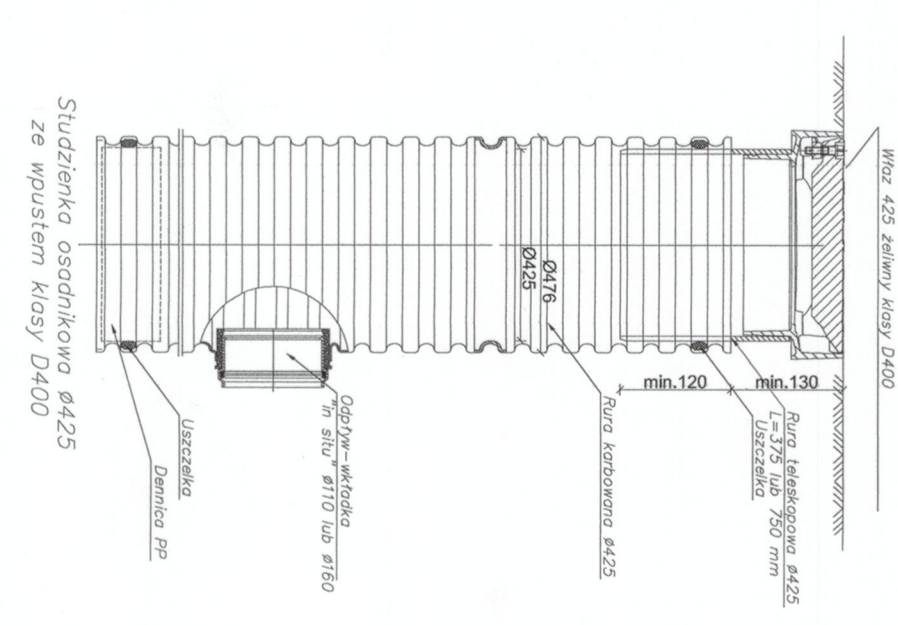

UWAGA:
1. Wartości posadowienia spodu rur drenarskich odczytywać z rys. S.01.

INWESTYCJA:
Budowa wielofunkcyjnego boiska sportowego przy Szkole Podstawowej nr 4 w Belchatowie wraz z niezbędną infrastrukturą techniczną
dz. ew. nr 516/4, 516/5, 516/6, 516/8, 516/9, 516/10, 516/11, 516/17, obr. 8, miasto Belchatów

INWESTOR:
MIASTO BELCHATÓW
ul. Kosciuszki 1, 97-400 Belchatów

JEDNOSTKA PROJEKTOWA:
JKON PRZEDSIĘBIORSTWO PROJEKTOWANIA I NADZORU
ul. Kazimierzki 14, tel.: 530 480 545, email: biuro@jkon-projekt.pl, www.jkon-projekt.pl

ZESPÓŁ PROJEKTOWY:	IMIĘ I NAZWISKO:	NR UPRAWNIENI:	PODPIS:
PROJEKTANT:	mgr inż. RAFAŁ MAJEWSKI	LOD/1256/PO03/09	
Inst. samolne			
FAZA:	DATA:		
PROJEKT WYKONAWCZY	lipiec 2020		
BRANŻA:	SKALA:		
INSTALACJE SANITARNE	1:100		
TREŚĆ RYSUNKU:	NR RYS.:		
KANALIZACJA DESZCZOWA - PROFIL	WS.03		