



CZDIŃ w Sosnowcu SOR - PSYCHIATRIA



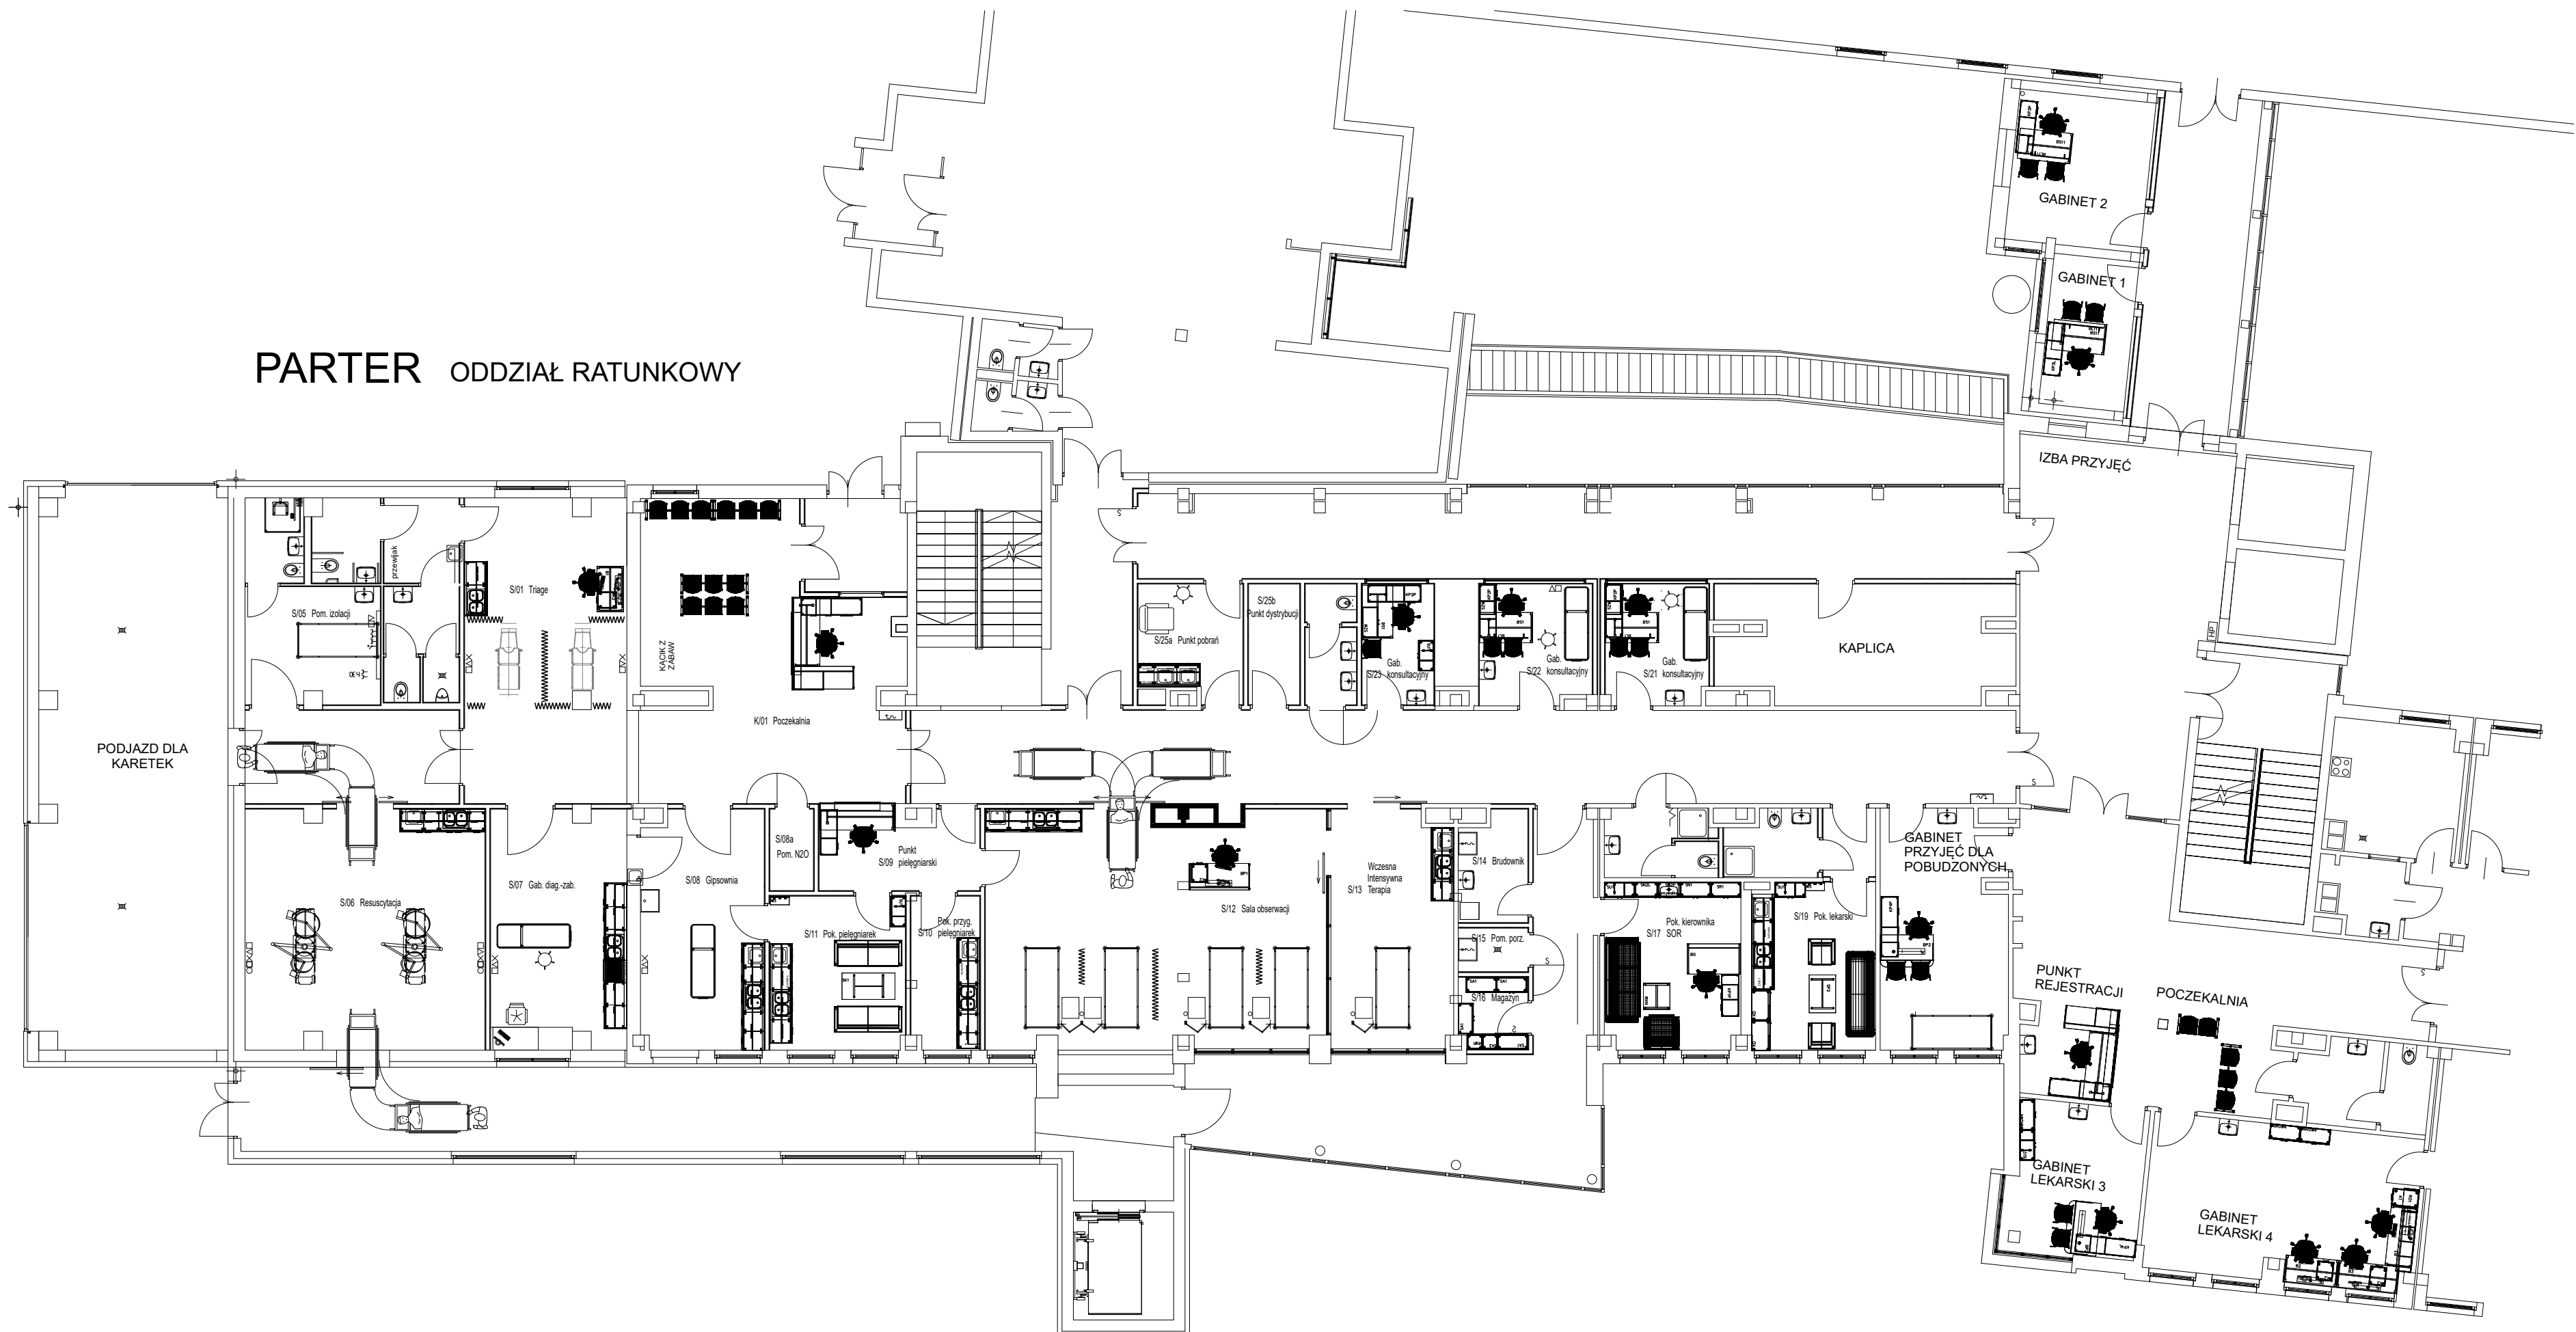


rys 3

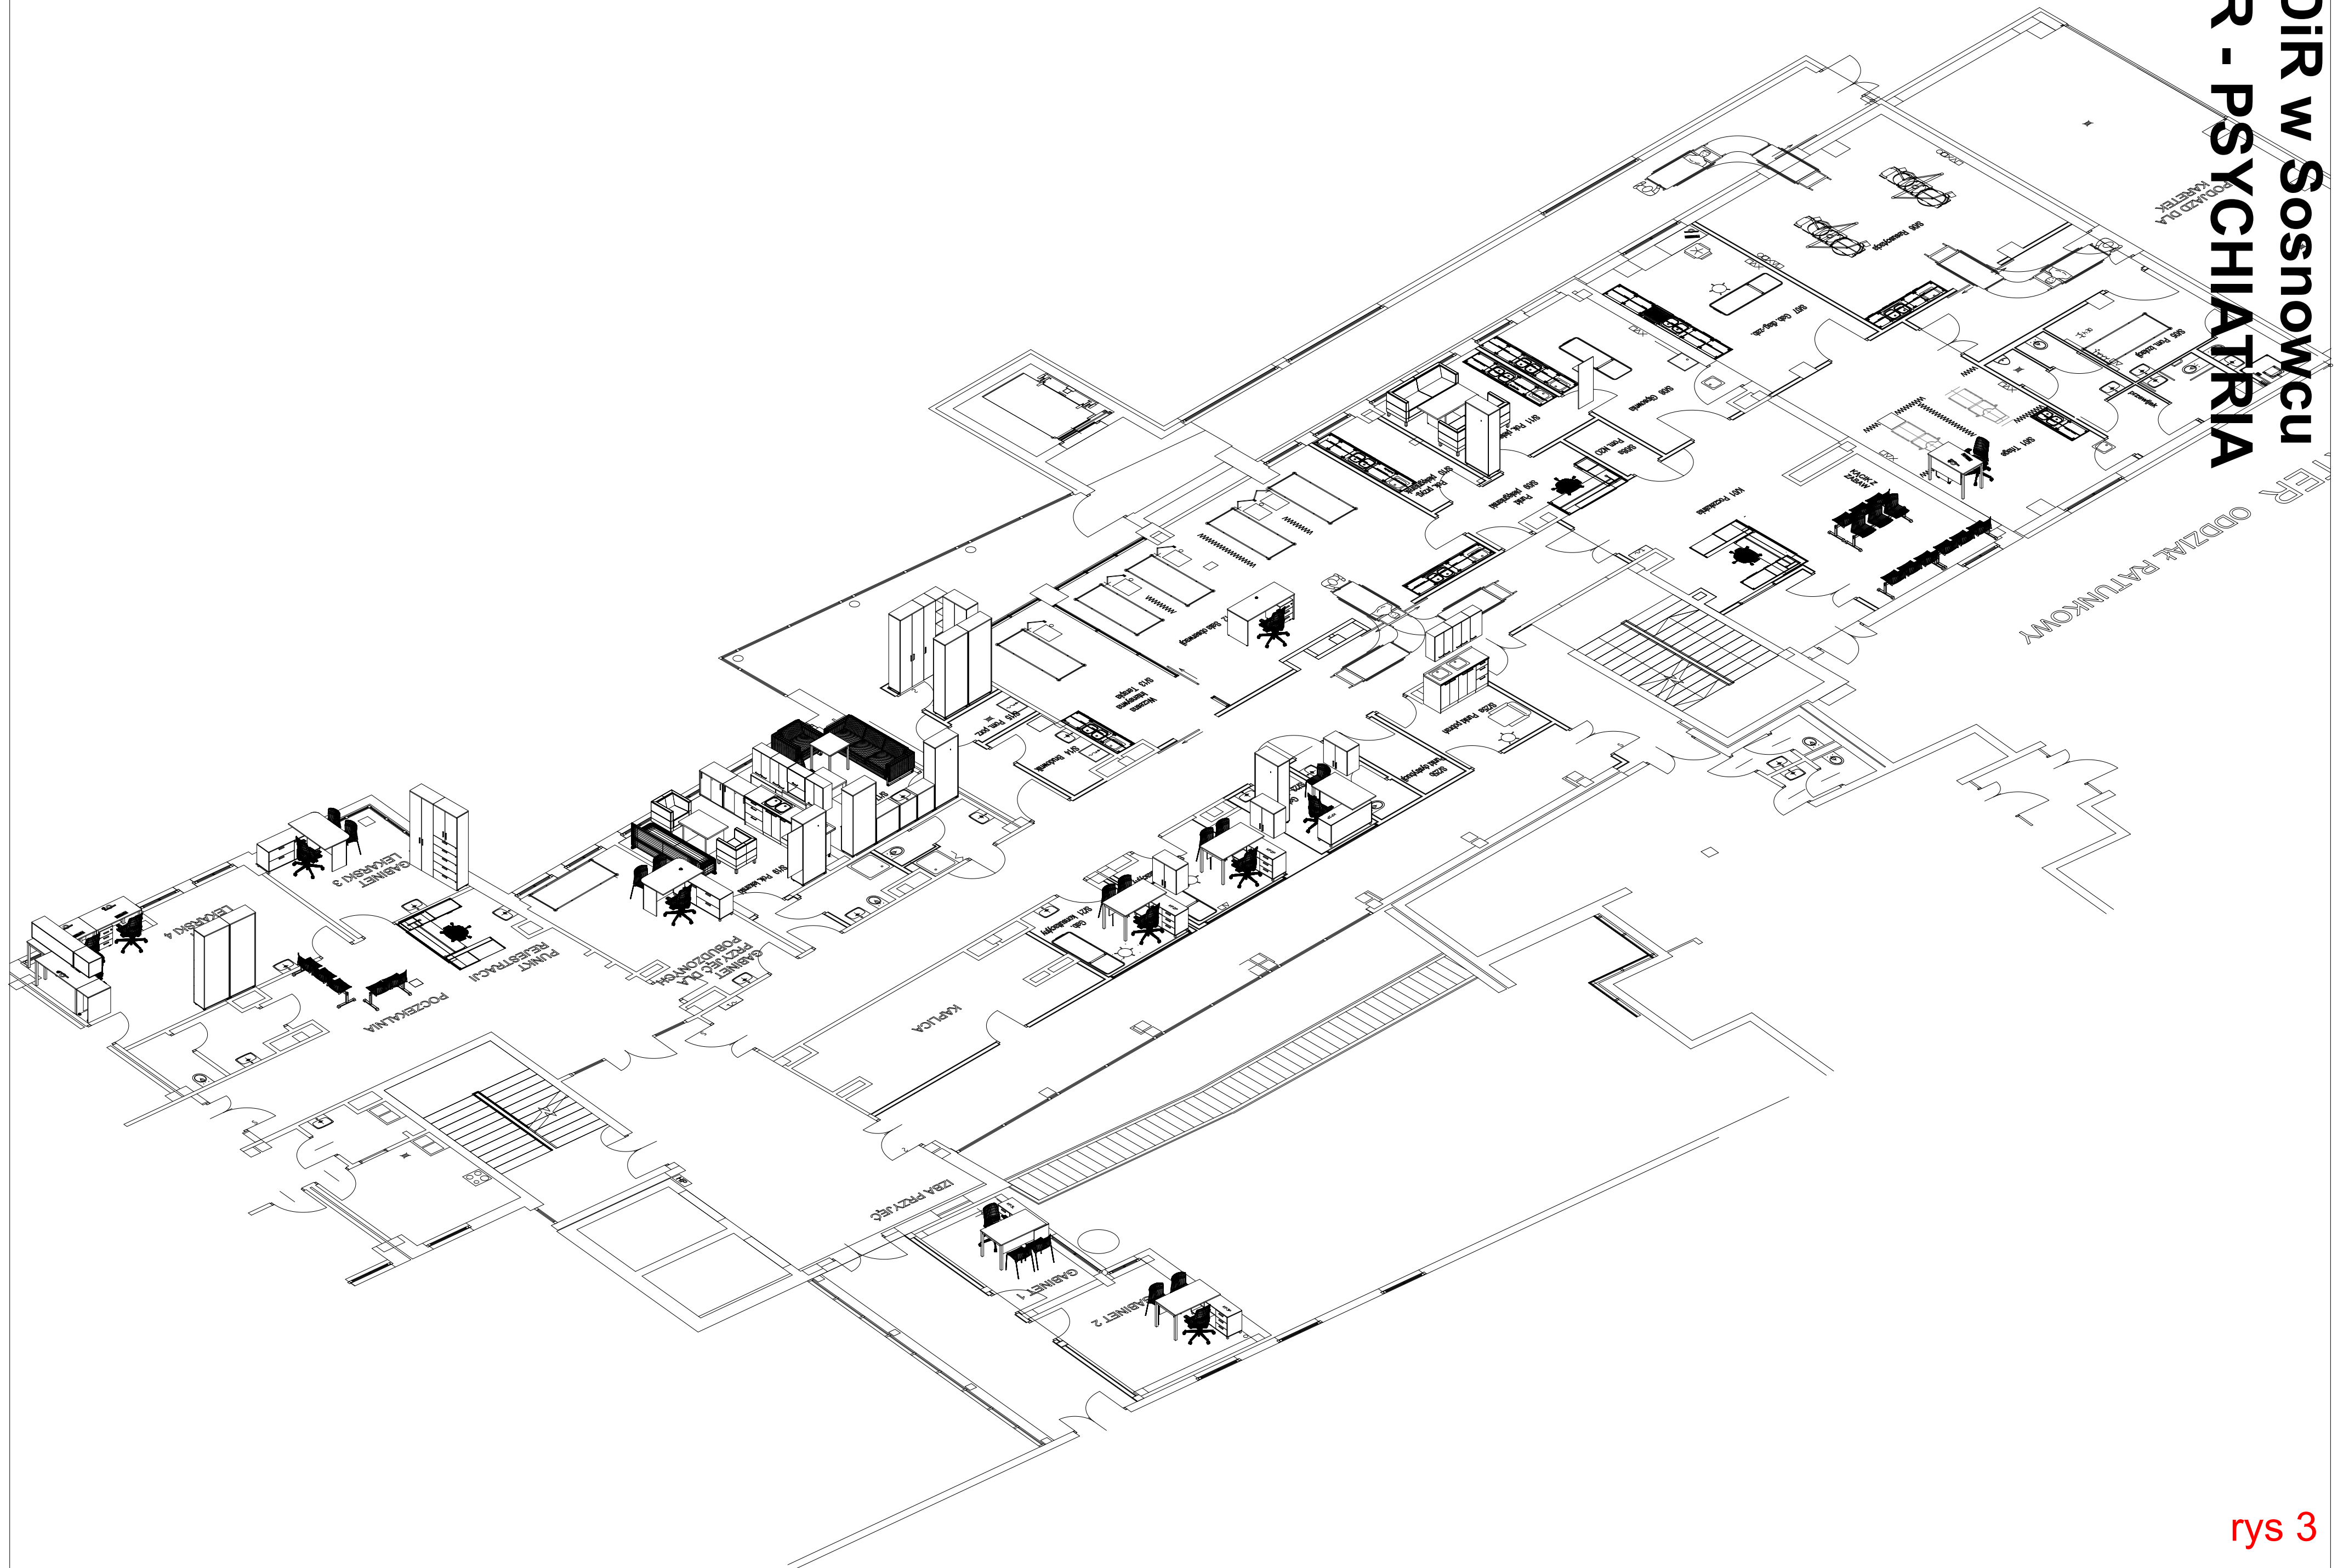

CZDIr w Sosnowcu


SOR - TRIAGE

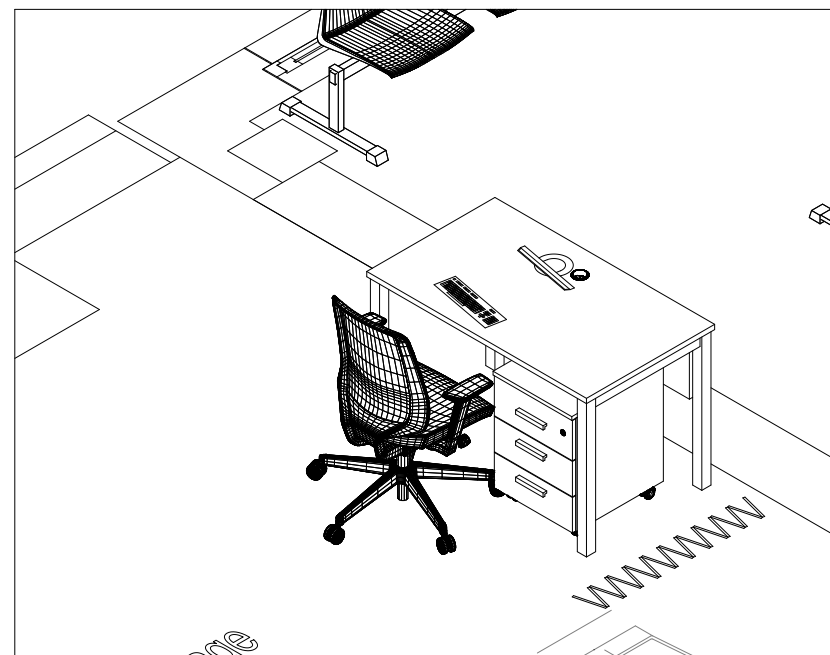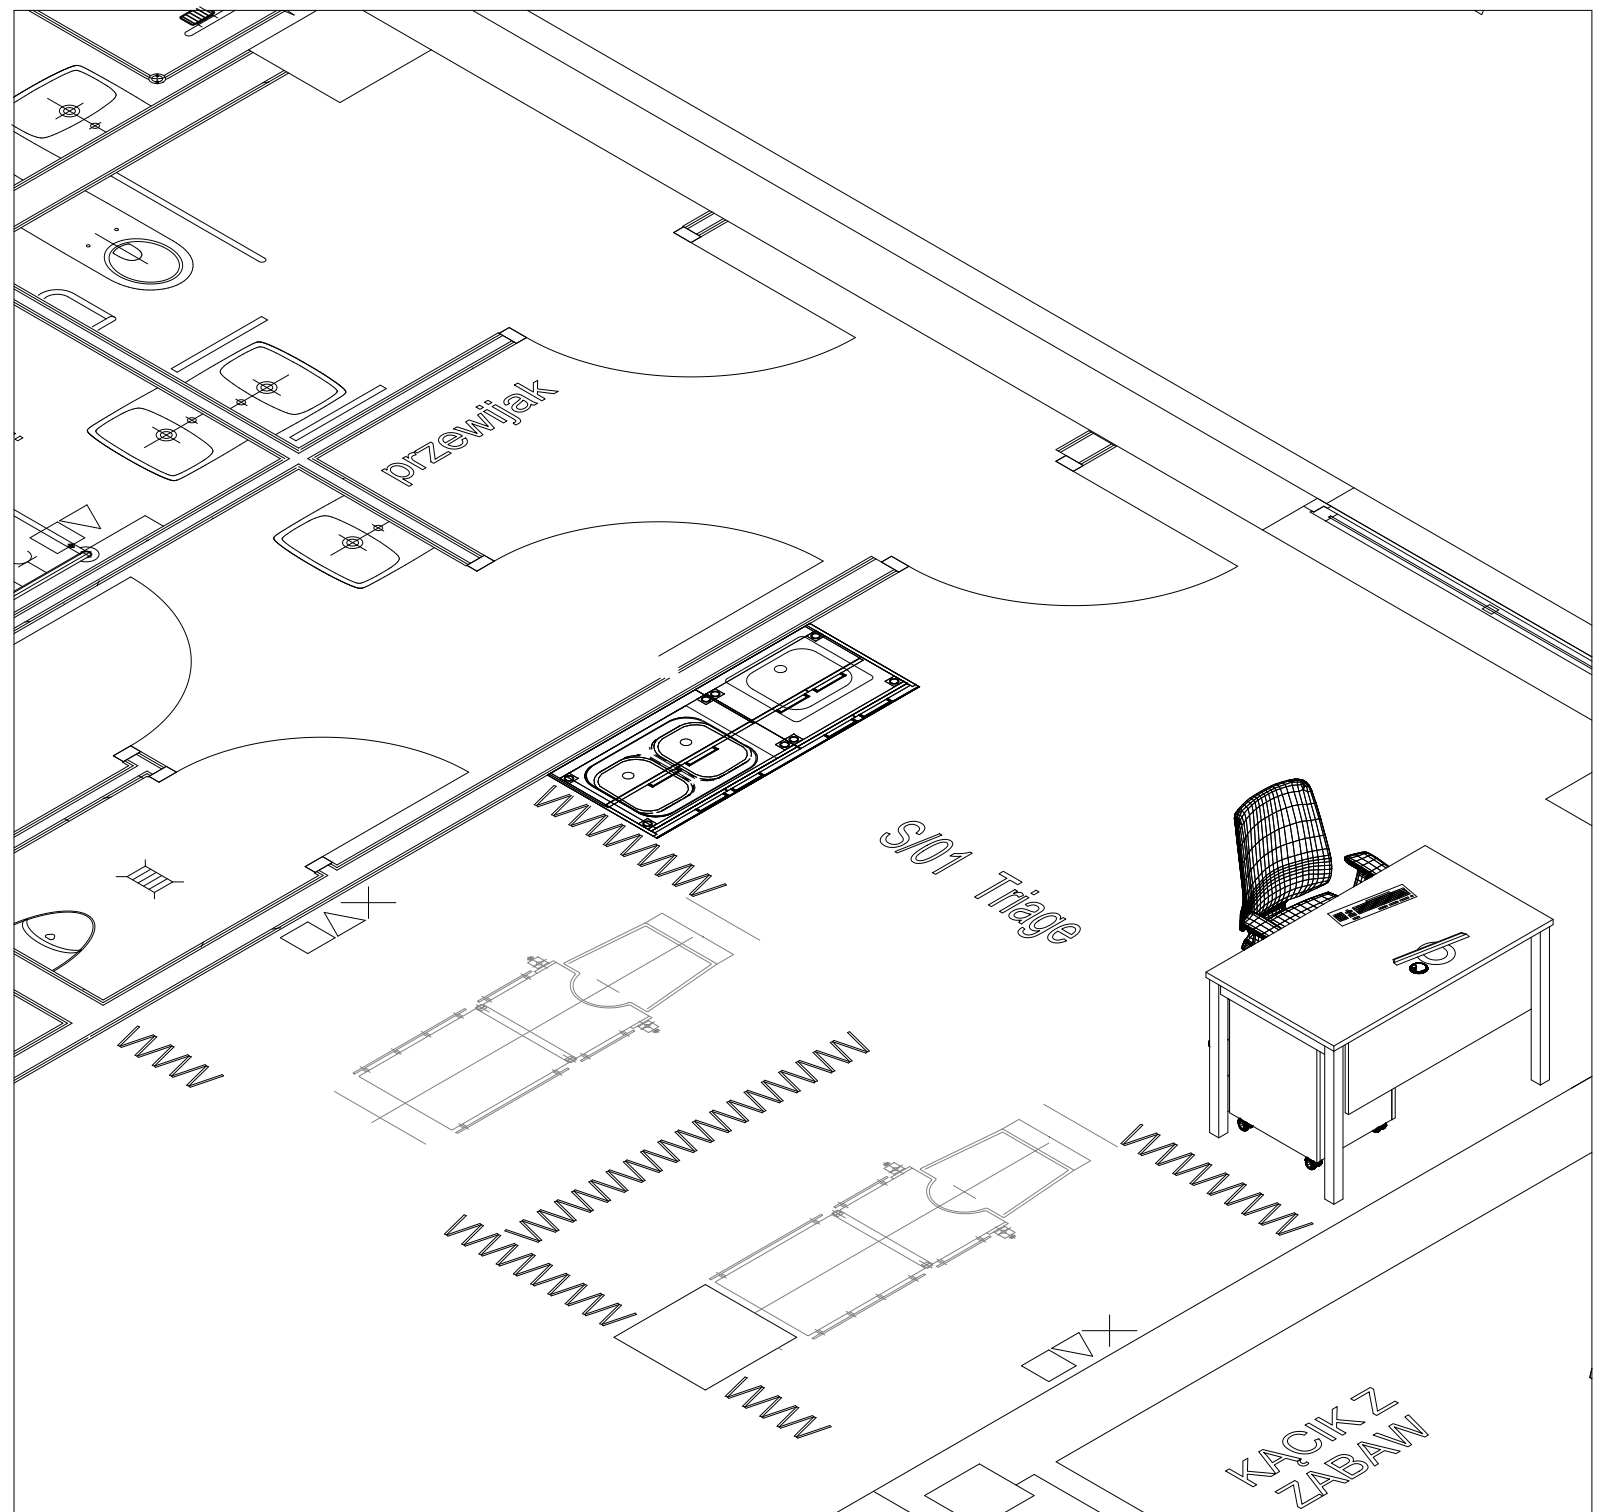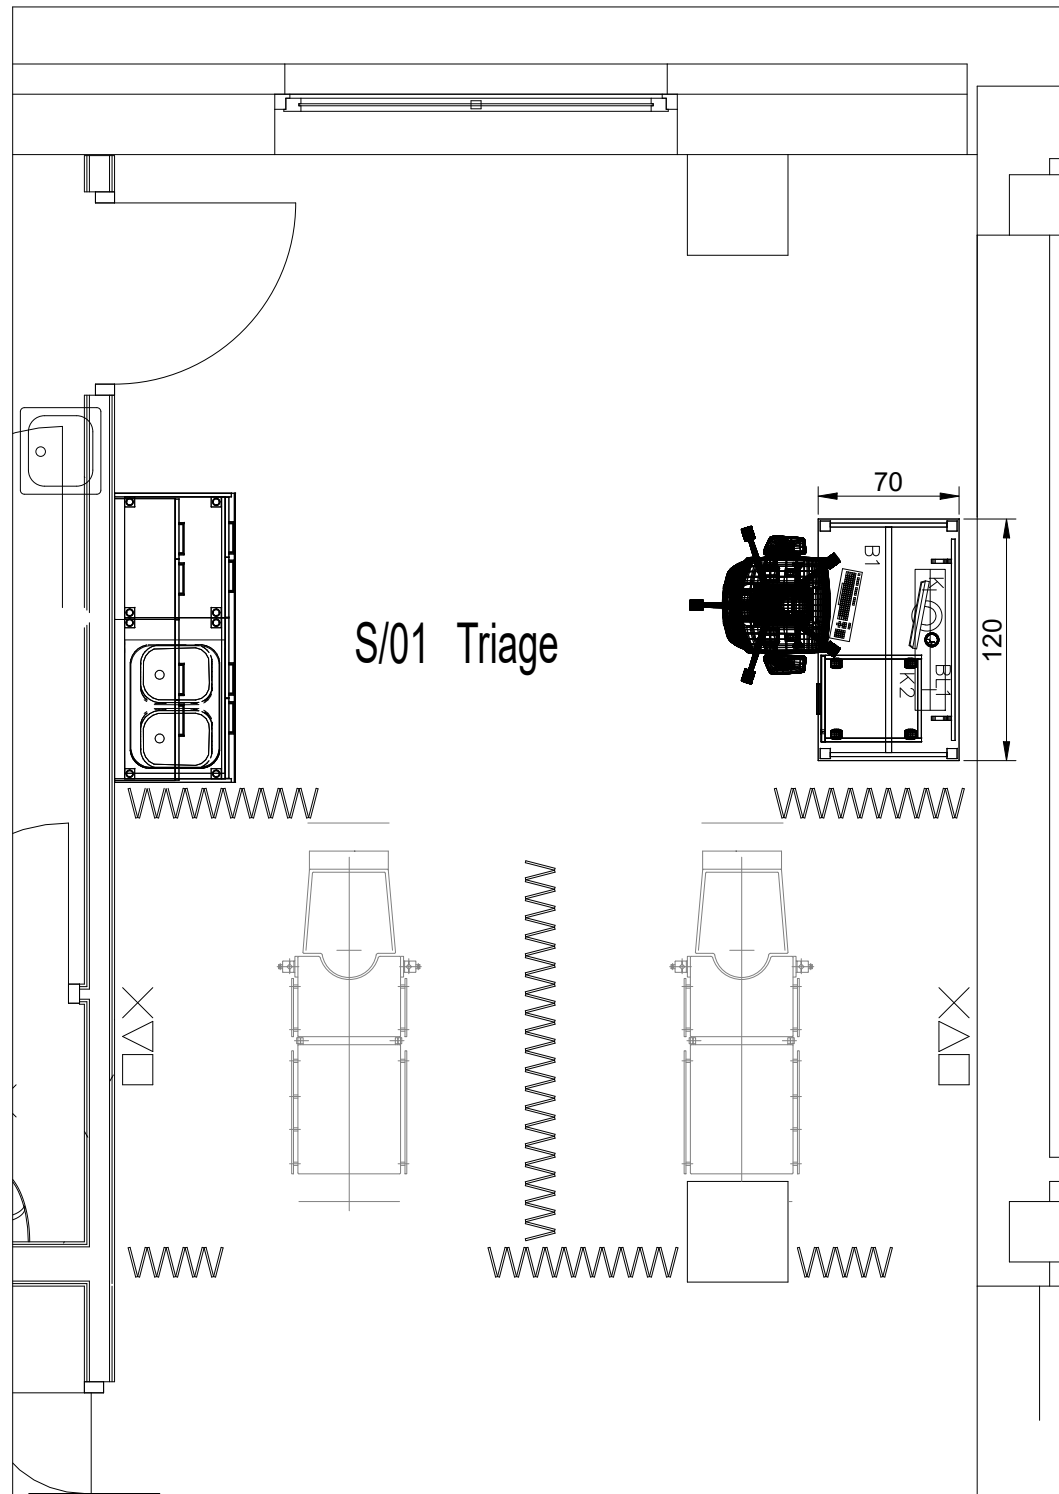

Zabudowa z płyty melaminowej zabrzegowanej pcv, blat kuchenny postormingowy.


CZDiR w Sosnowcu

SOR - GAB. DIAG.-ZAB.

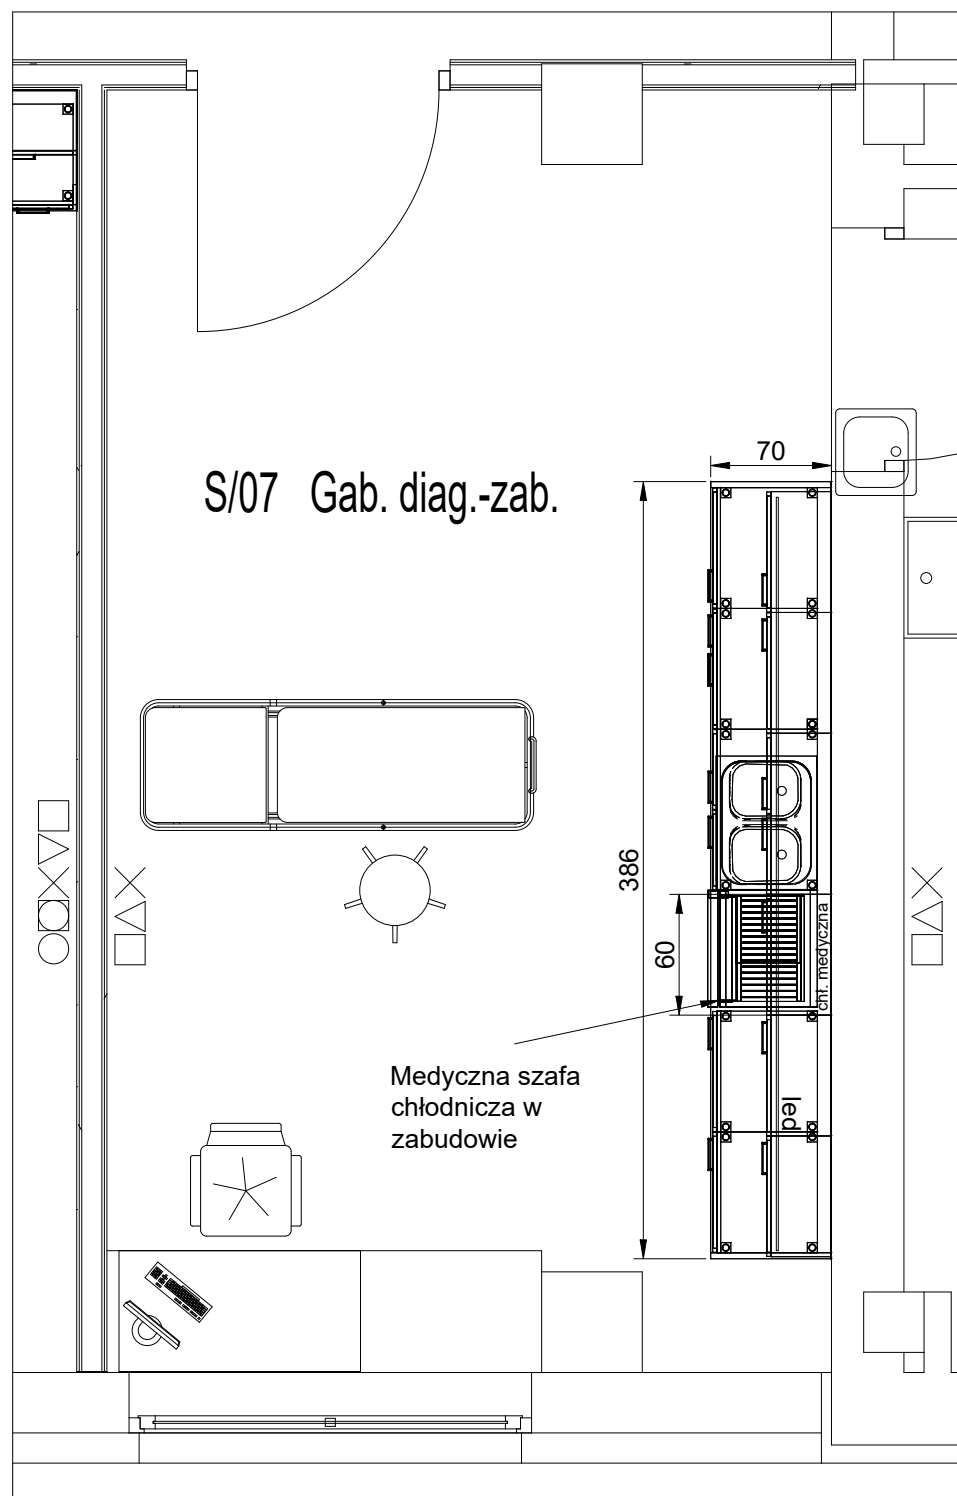


CZDIŃ w Sosnowcu

SOR - POK. PIELĘGNIAREK

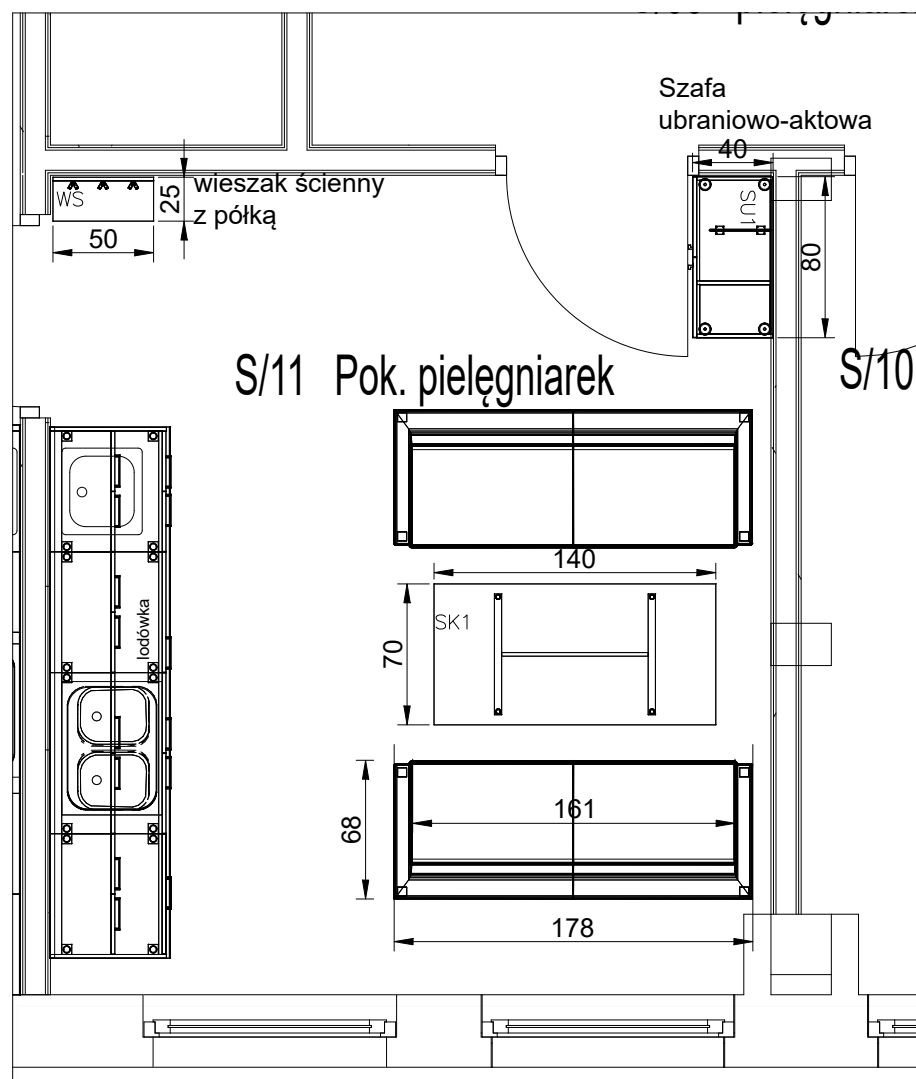


Zabudowa z płyty melaminowej zabrzegowanej pcv, blat kuchenny postormingowy, Górne szfki zamykane na zamki baskwil. Szaufłady z cichym domykiem i dociągiem.

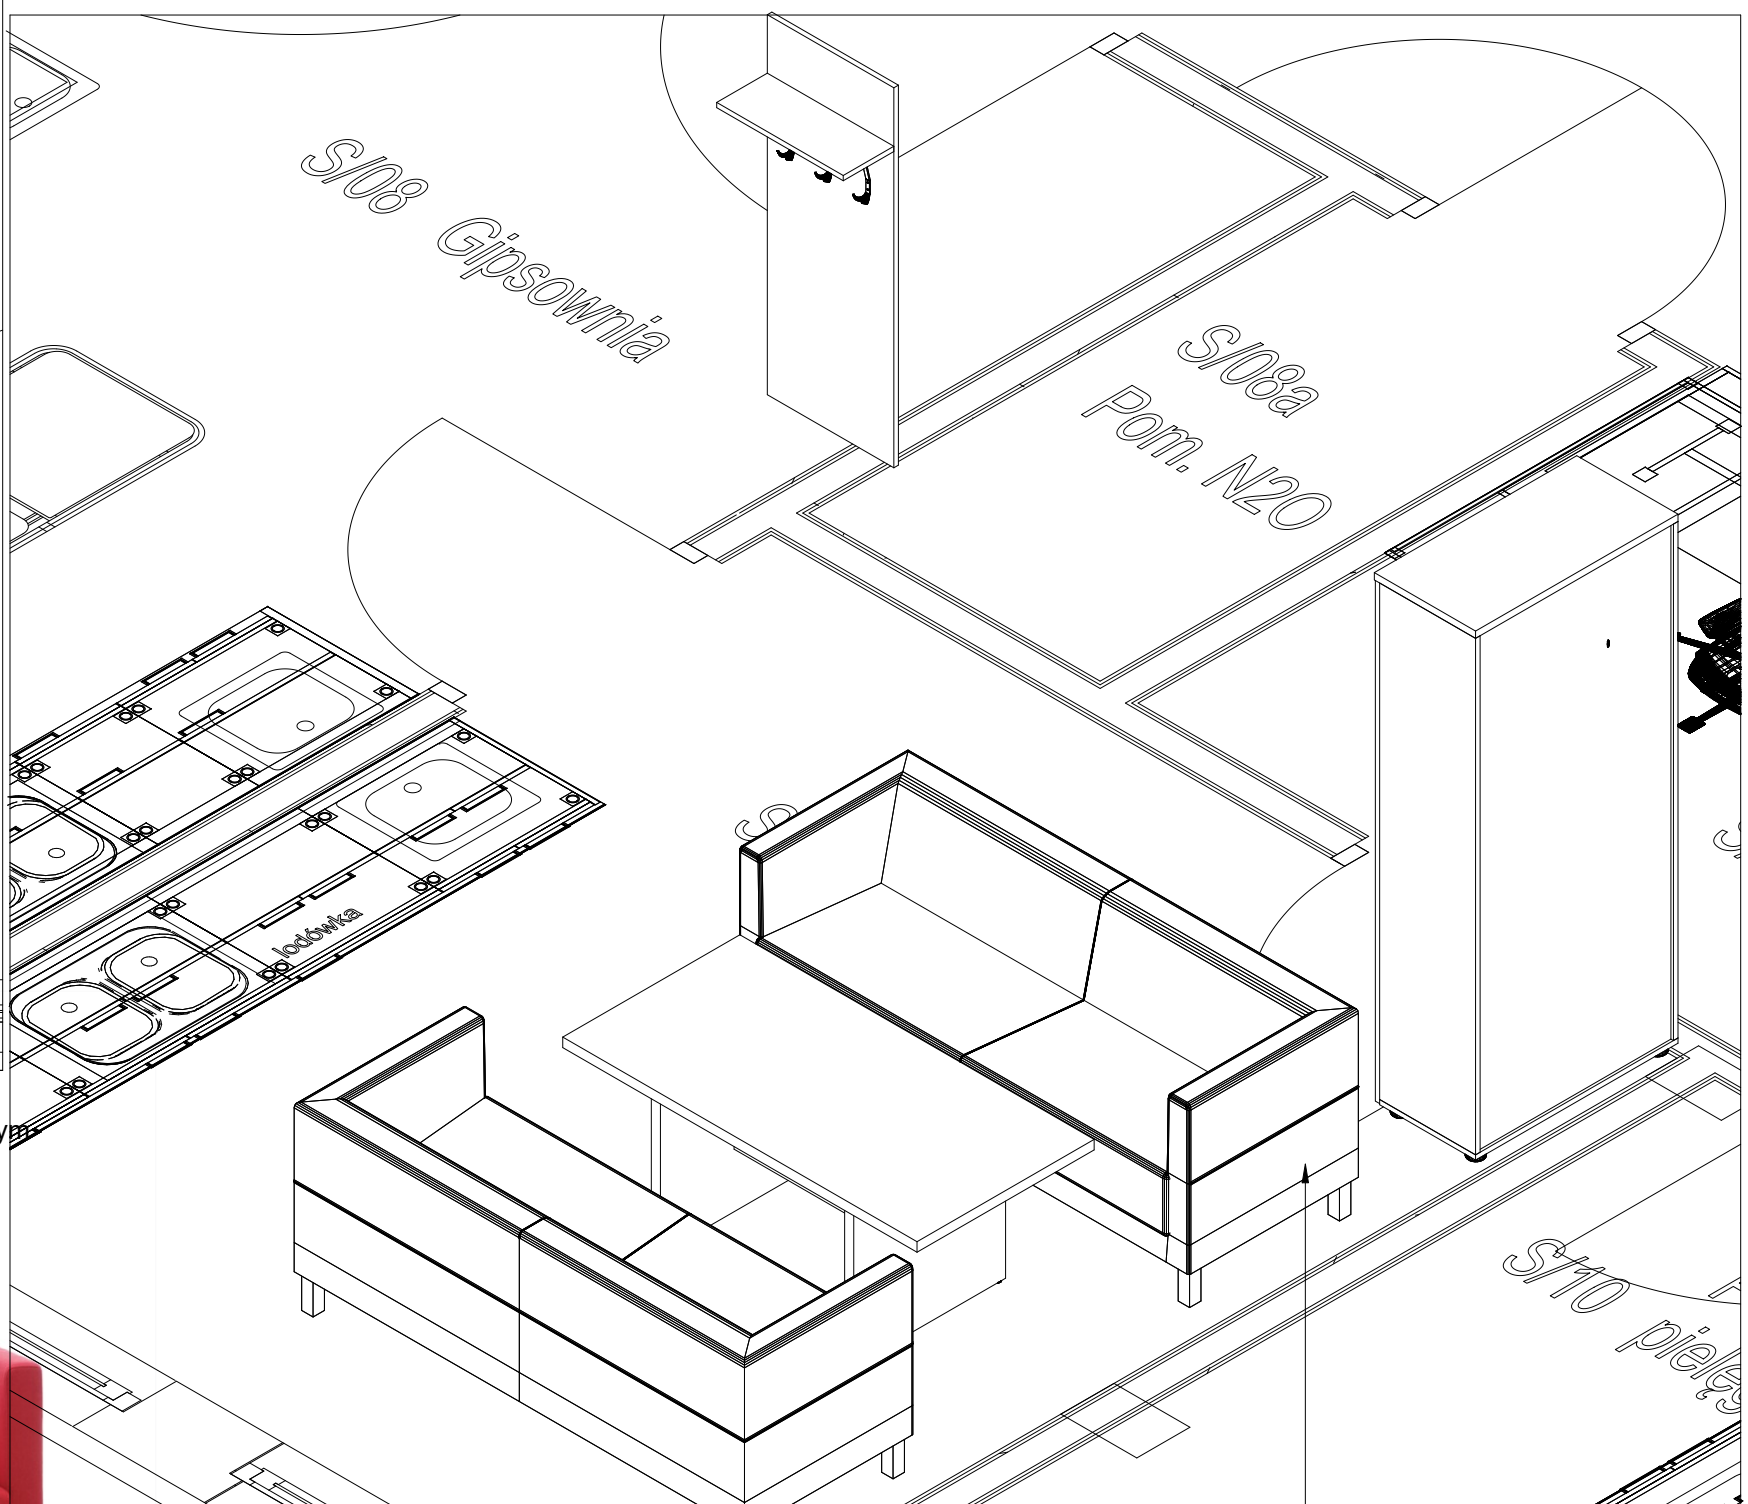


CZDIŃ w Sosnowcu

SOR - SALA OBSERWACJI

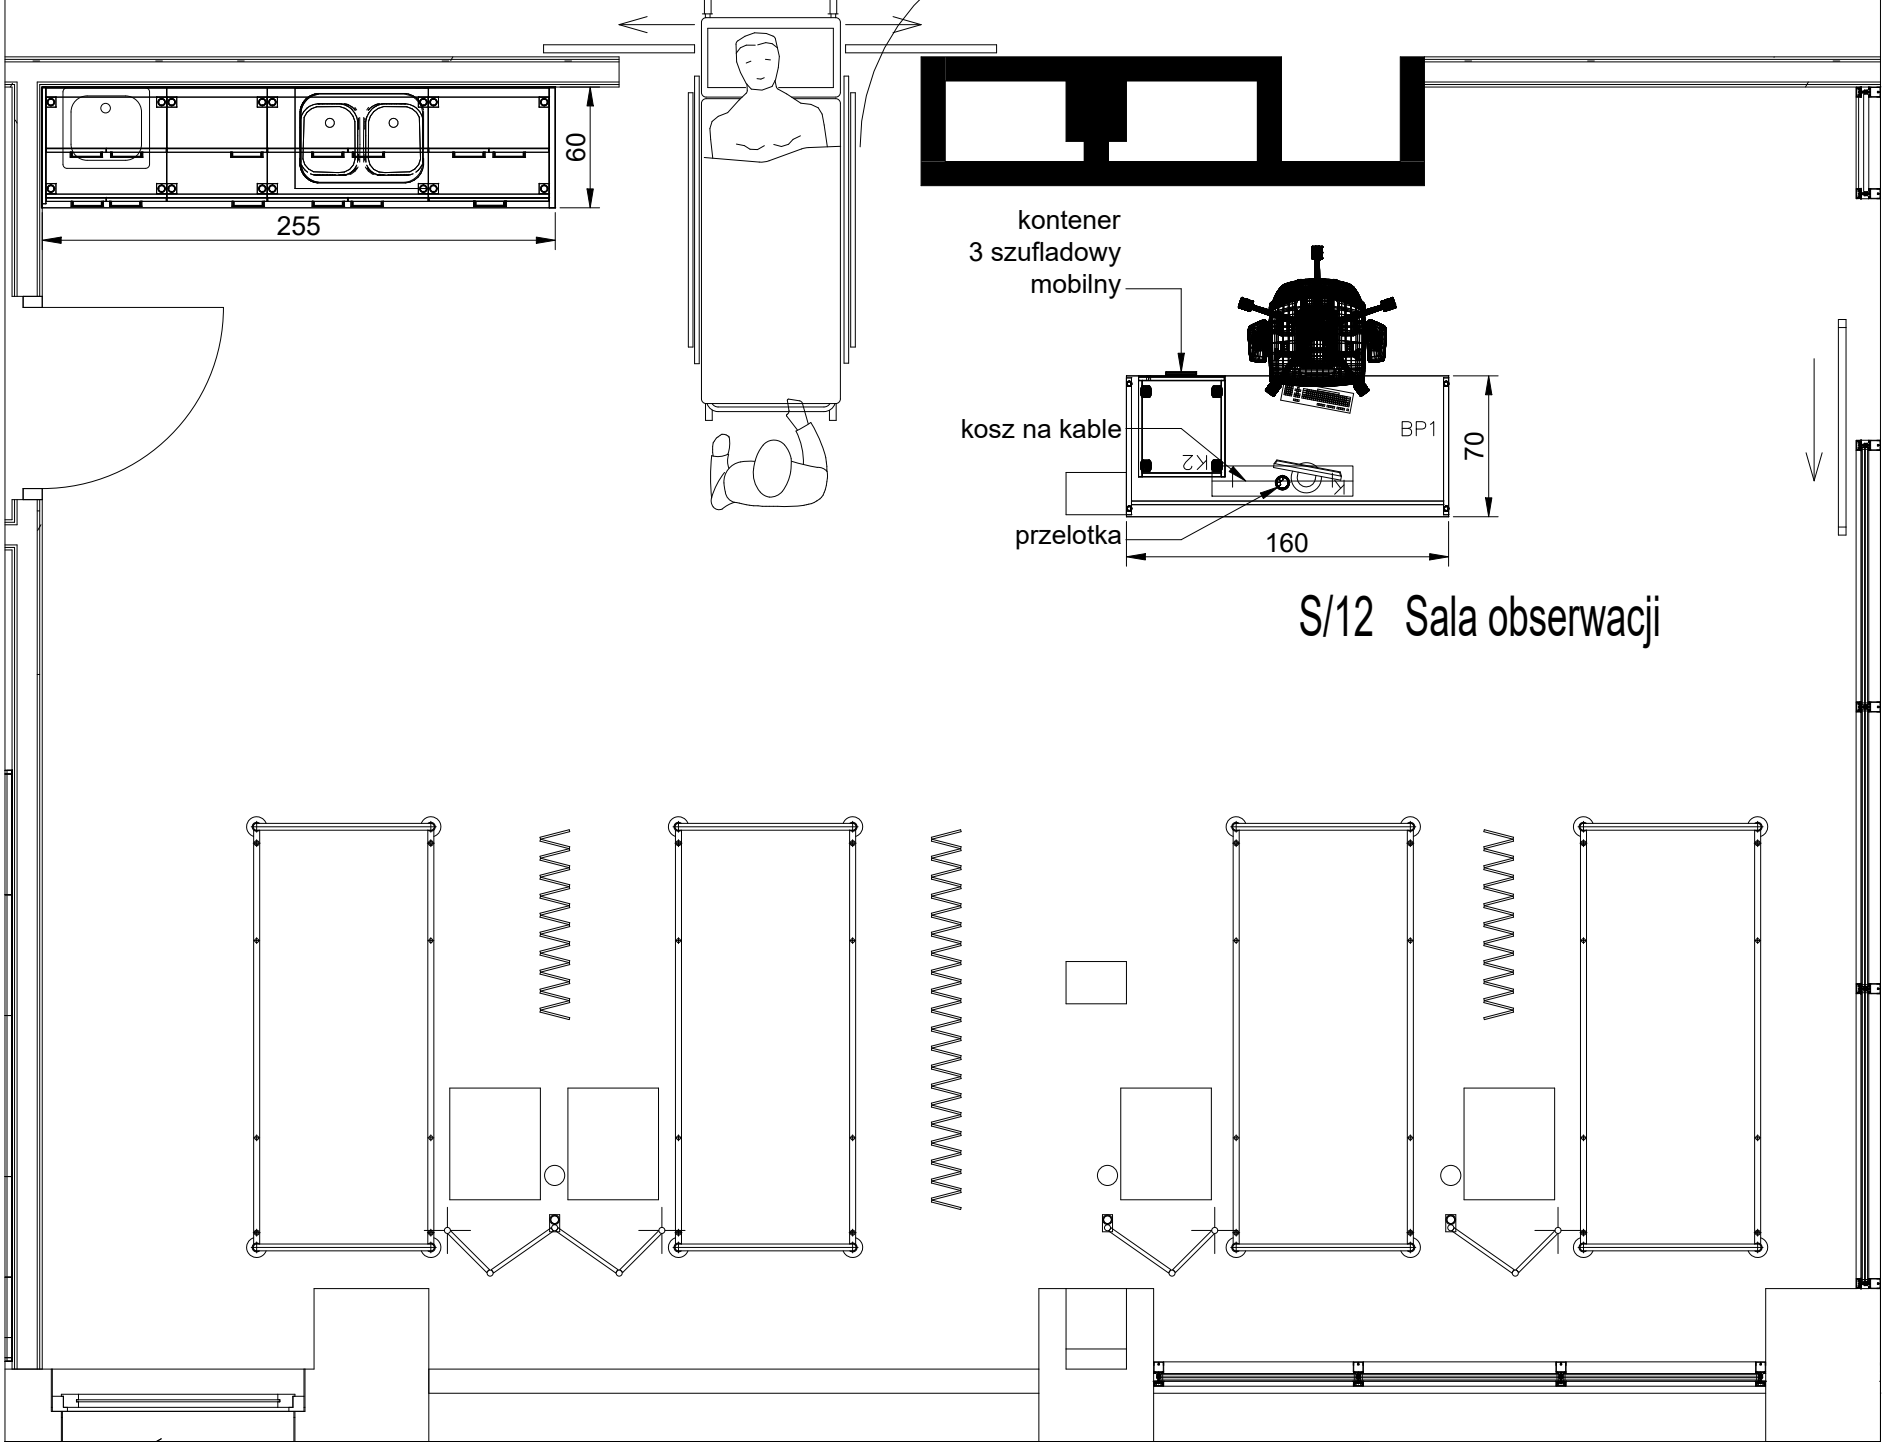

S/12 Sala obserwacji

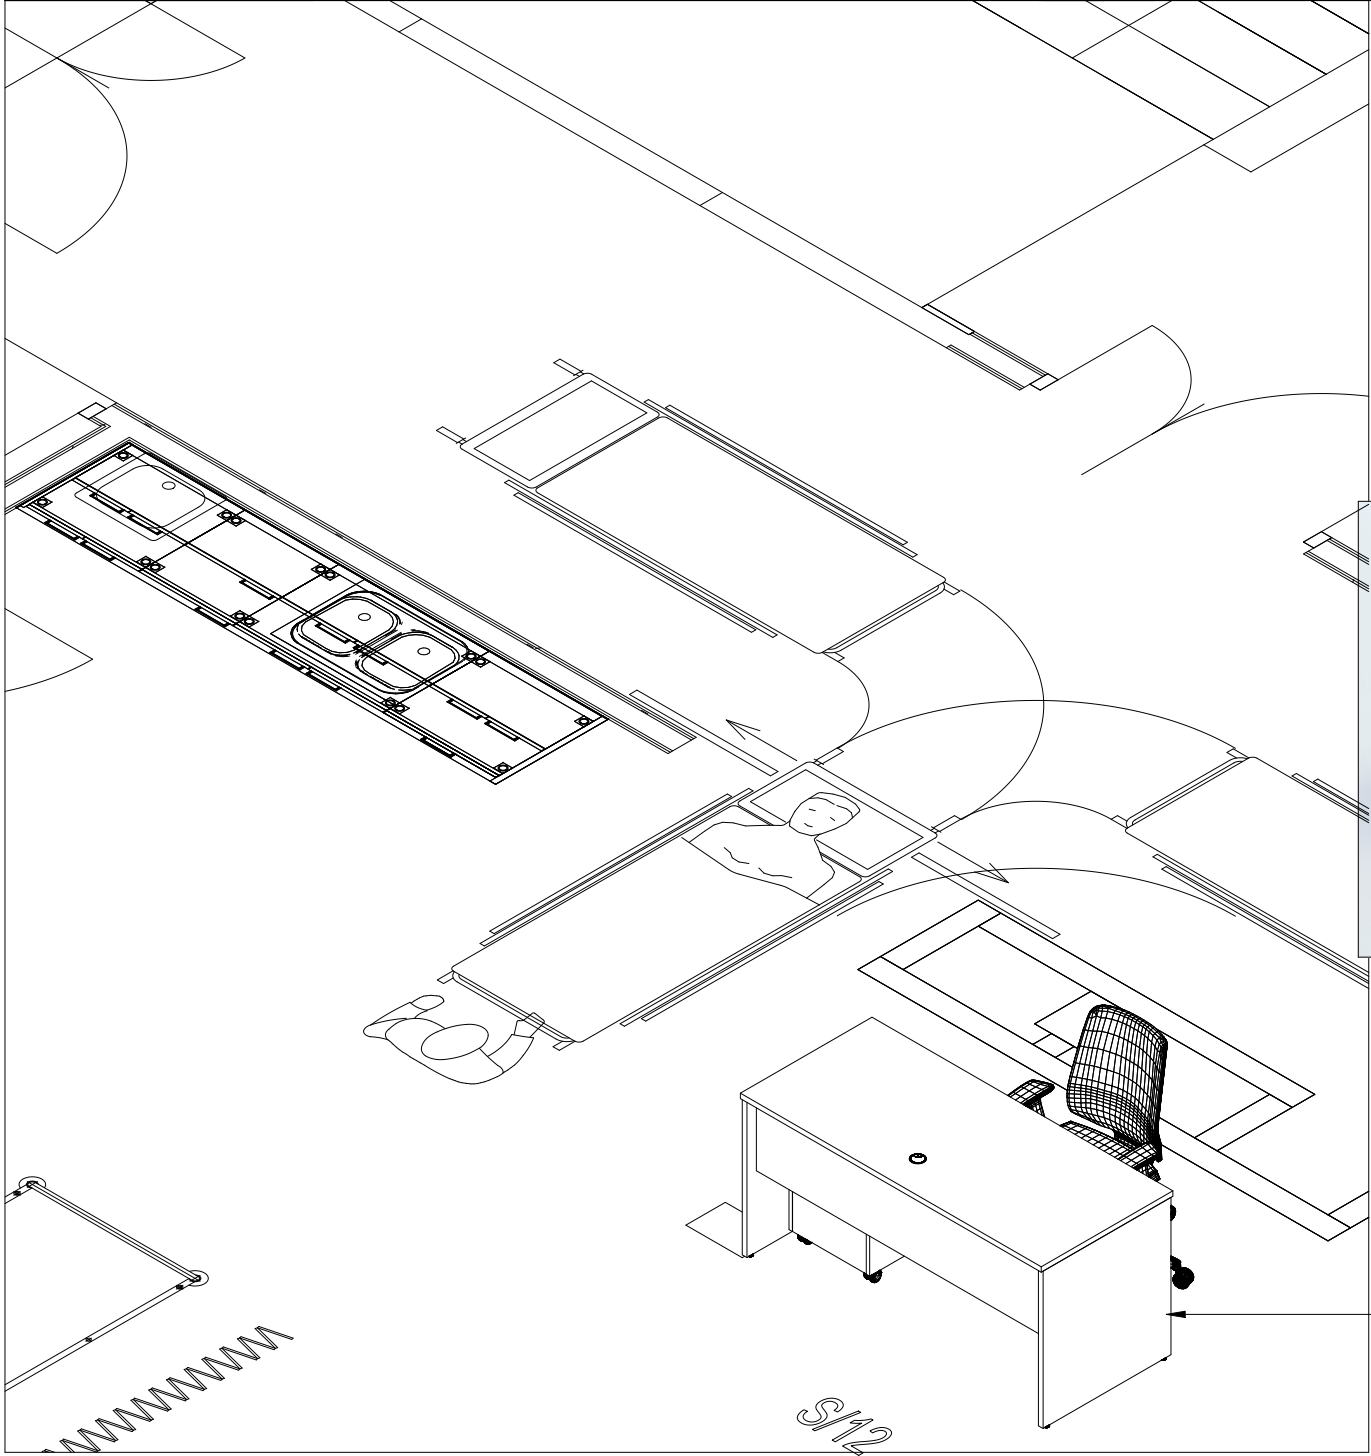


Biurko płytowe z kontenerem mobilnym, pod blatem kosz na kable, w blacie zamontowana przelotka kablowa



S/15 Pom. porz.


S/16 Magazyn

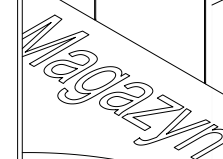

szafy wysokie 220cm z półkami posiadającymi możliwość regulacji wysokości - 6 rzędów półek. Drzwi zamykane na zamek

CZDIŃ w Sosnowcu


SOR - POKÓJ KIEROWNIKA

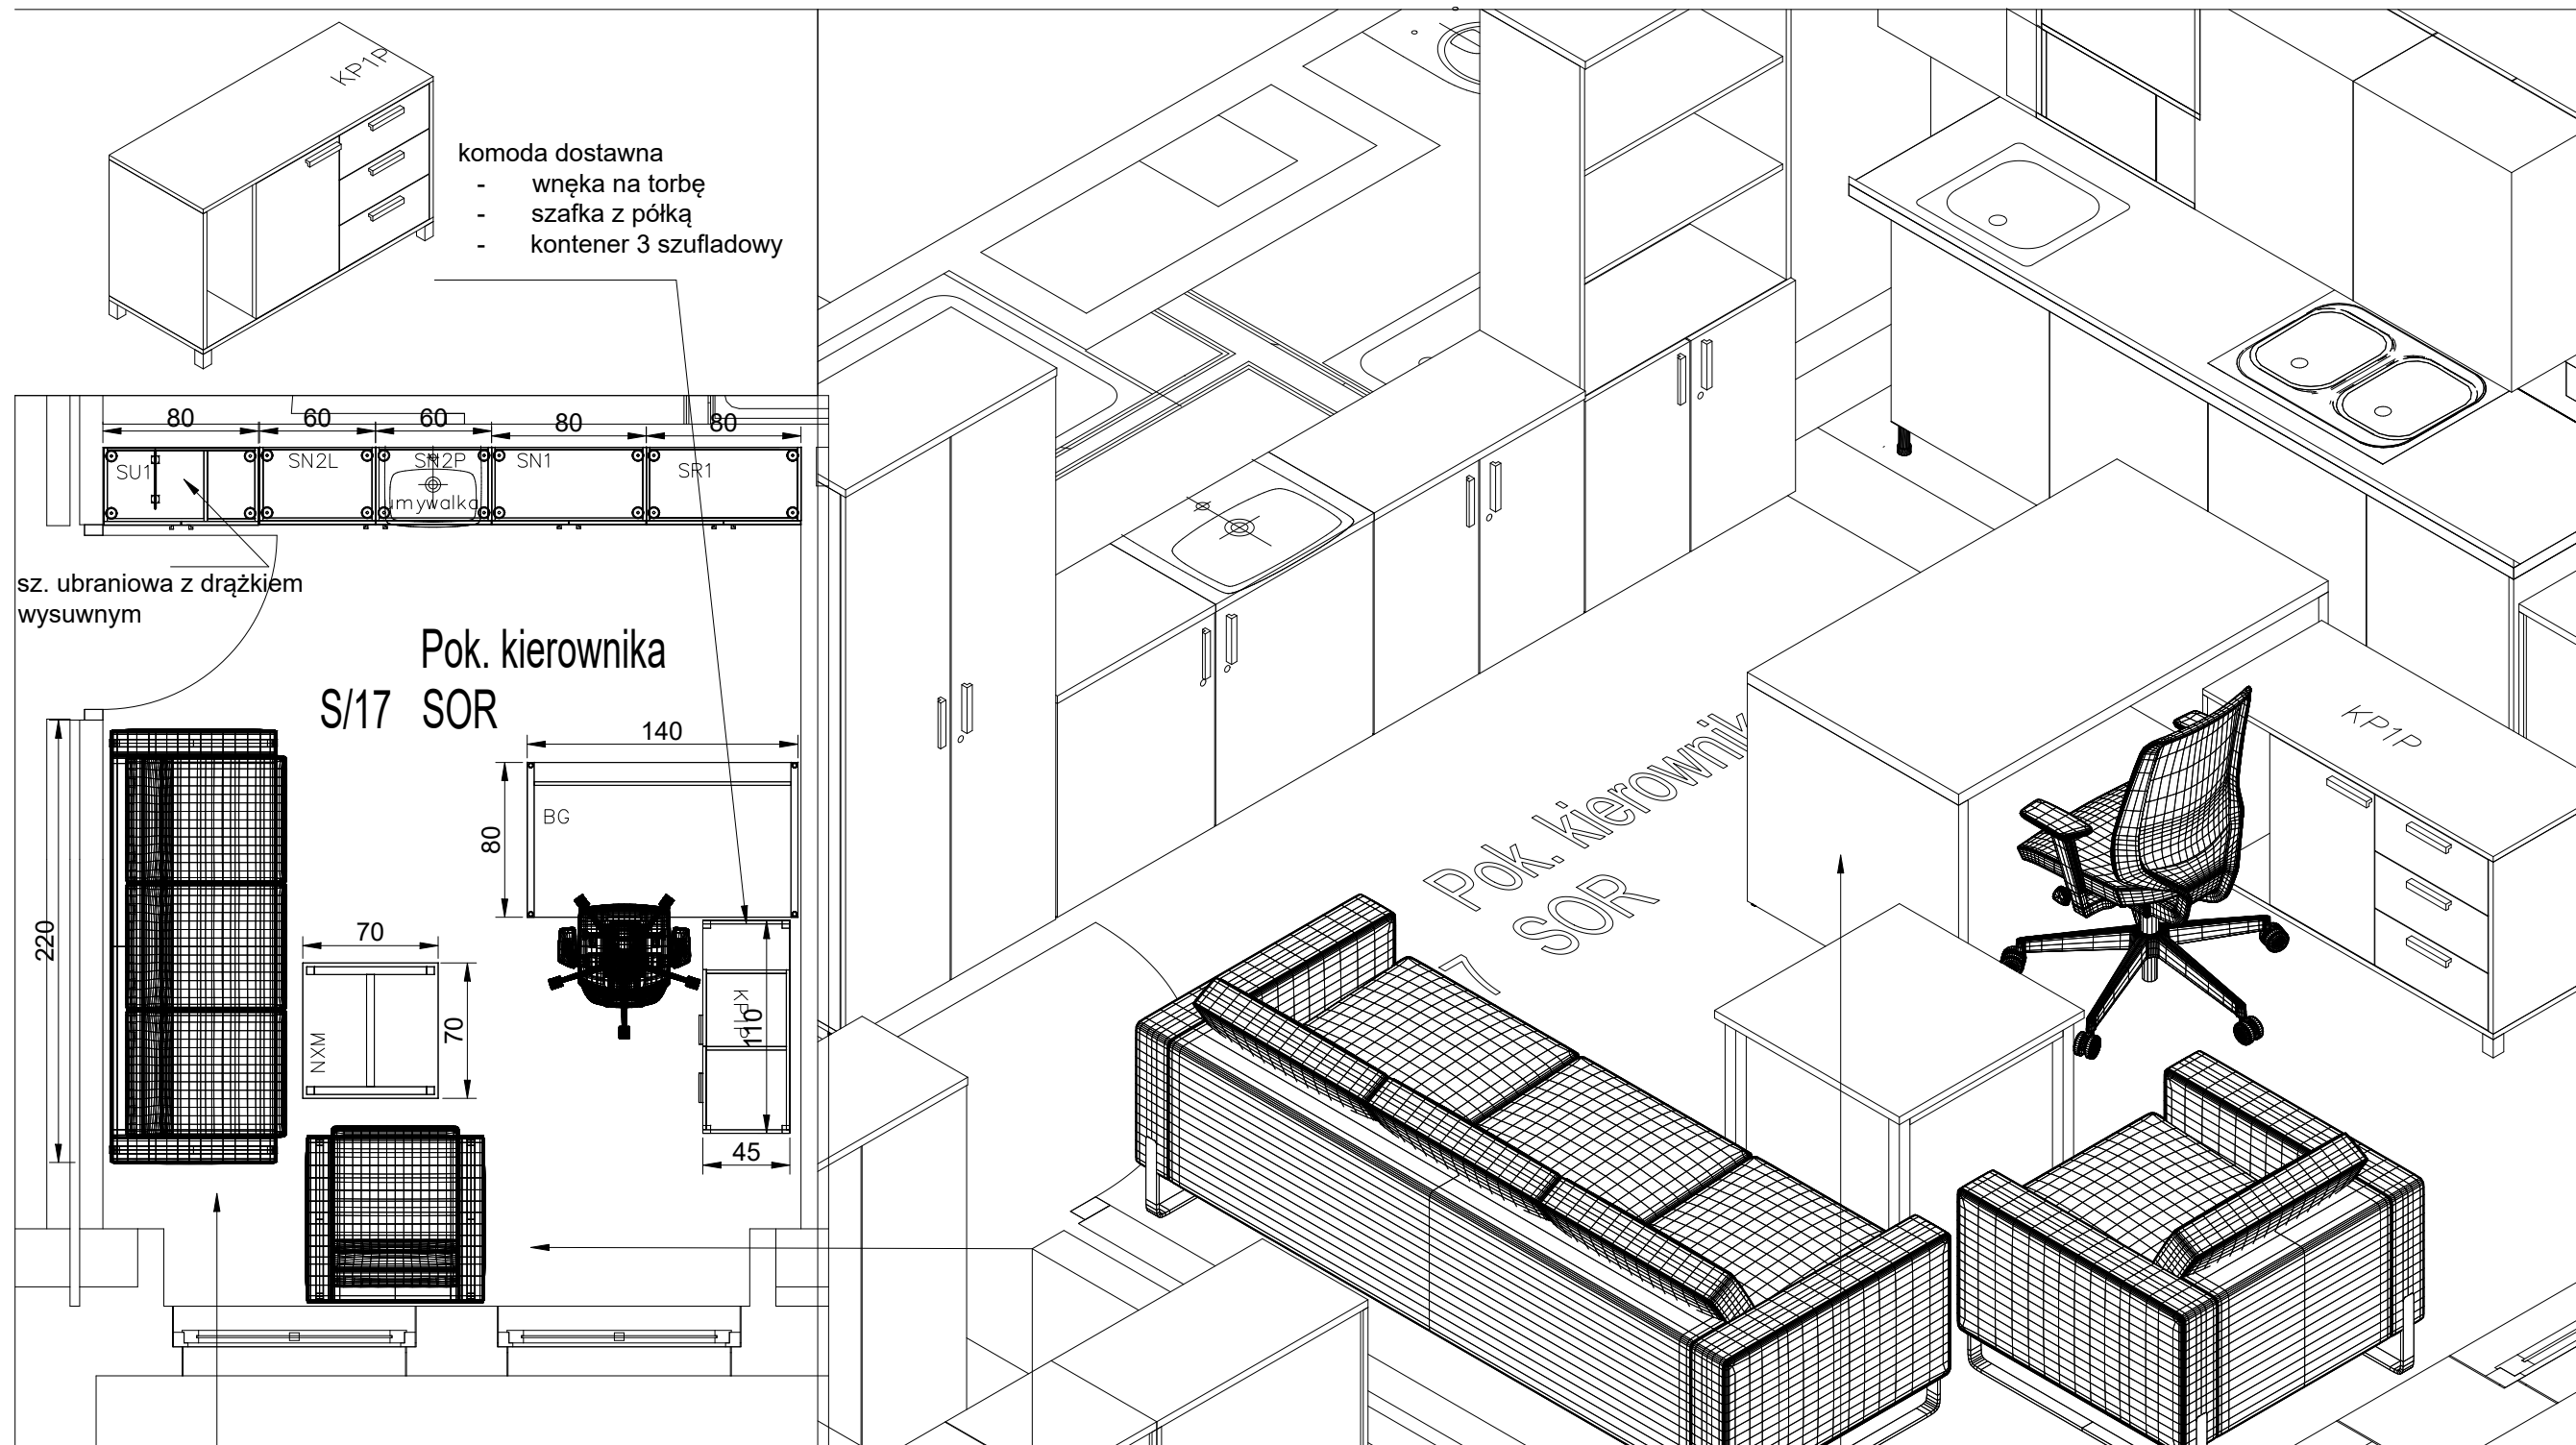

przed wykonaniem mebla dostarczyć rysunek w celu akceptacji

CZDIŃ w Sosnowcu

SOR - POKÓJ LEKARSKI


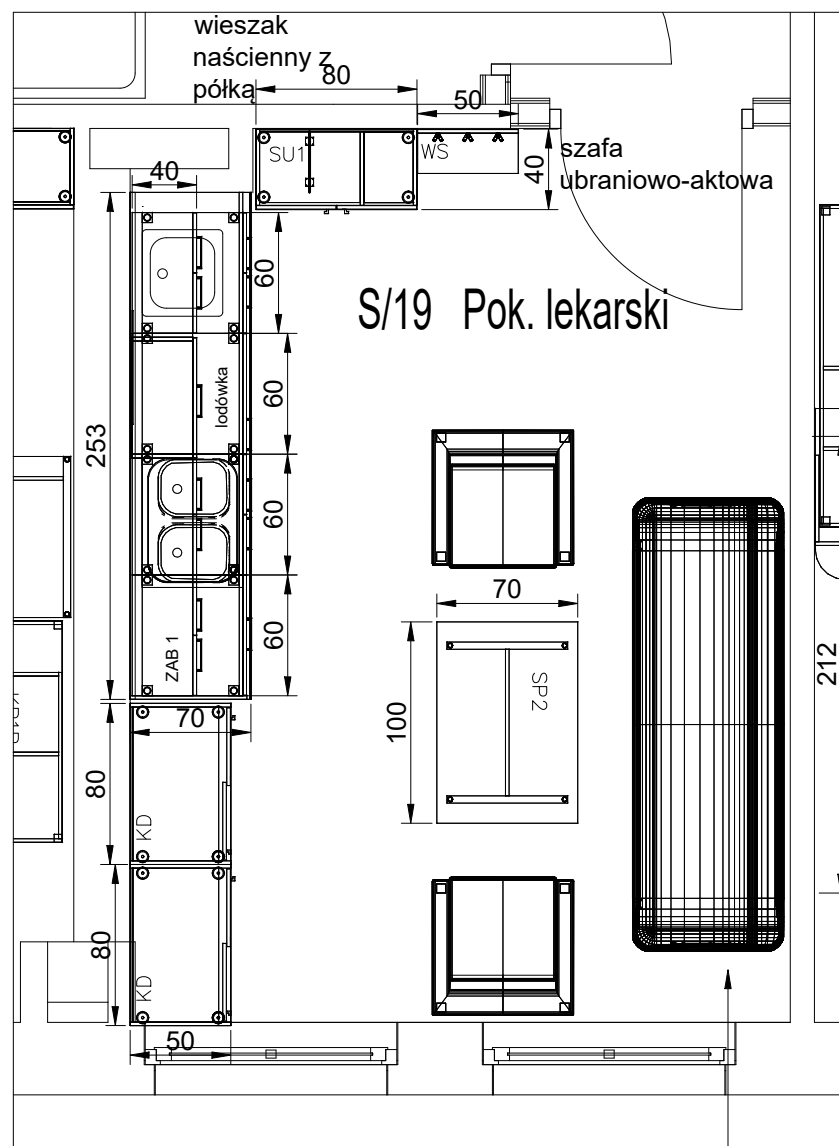


przed wykonaniem mebla dostarczyć rysunek w celu akceptacji



CZDIŃ w Sosnowcu

SOR - GABINET KONSULTACYJNY 1

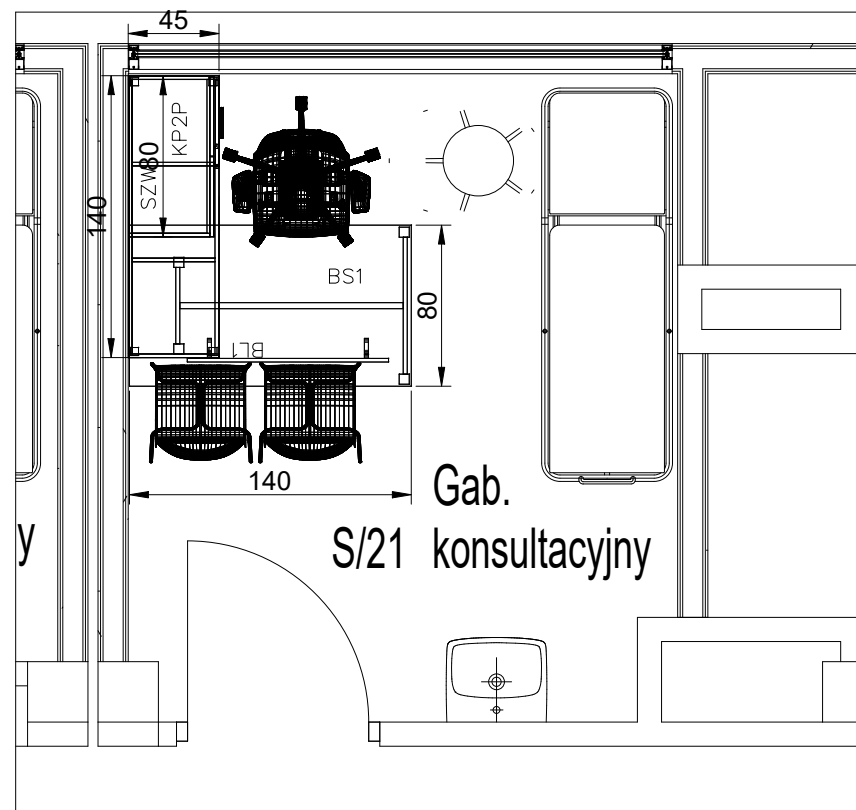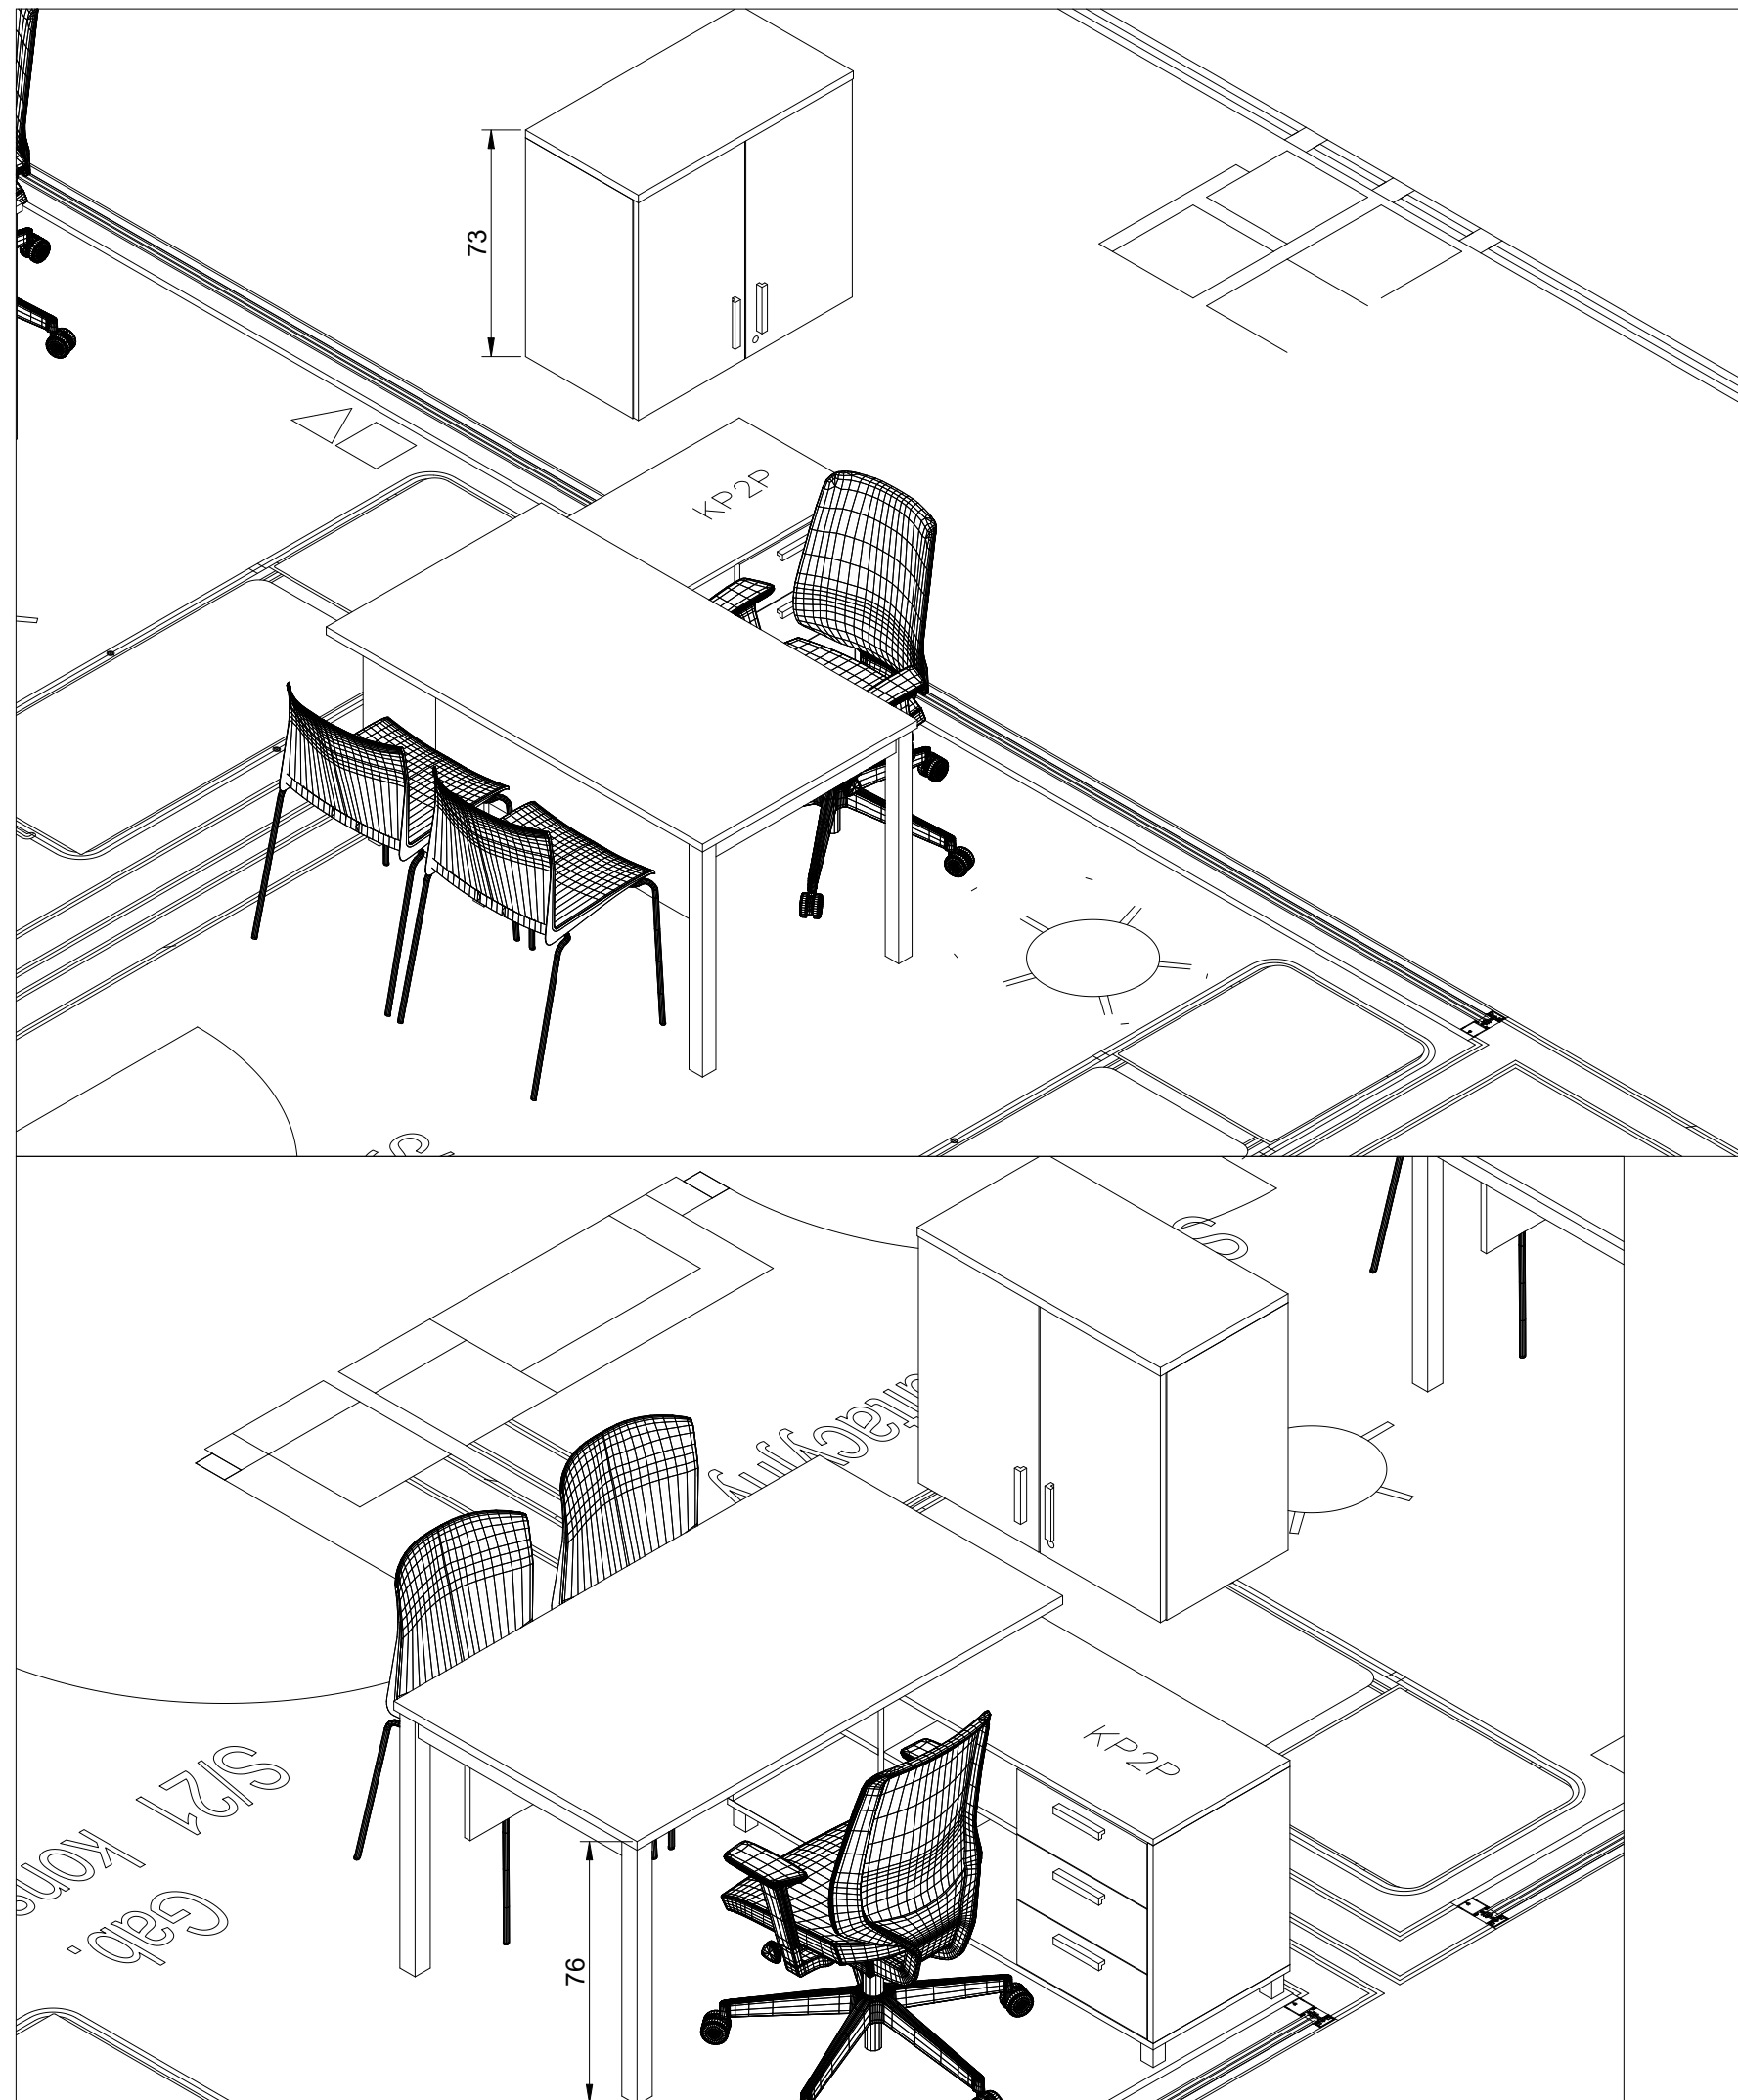

Biurko z blatem z płyty melaminowej na stelażu podporowym- metalowym . Pod blatem koszyk na kable i płytowa blenda. W blacie przełotka kablowa .



Komoda składająca się z kontenera 3 szufladowego zamykanego zamkiem centralnym i regału z półką.
Szafka wisząca aktowa zamykana drzwiami z zamkiem.
Fotel pracowniczy
2x krzesło

CZDIŃ w Sosnowcu

SOR - GAB. KONSULTACYJNY 2


Biurko z blatem z płyty melaminowej na stelażu podporowym- metalowym . Pod blatem koszyk na kable i płytowa blenda. W blacie przełotka kablowa .

Komoda składająca się z kontenera 3 szufladowego zamykanego zamkiem centralnym i regału z półką.
Szafka wisząca aktowa zamykana drzwiami z zamkiem.
Fotel pracowniczy
2x krzesło

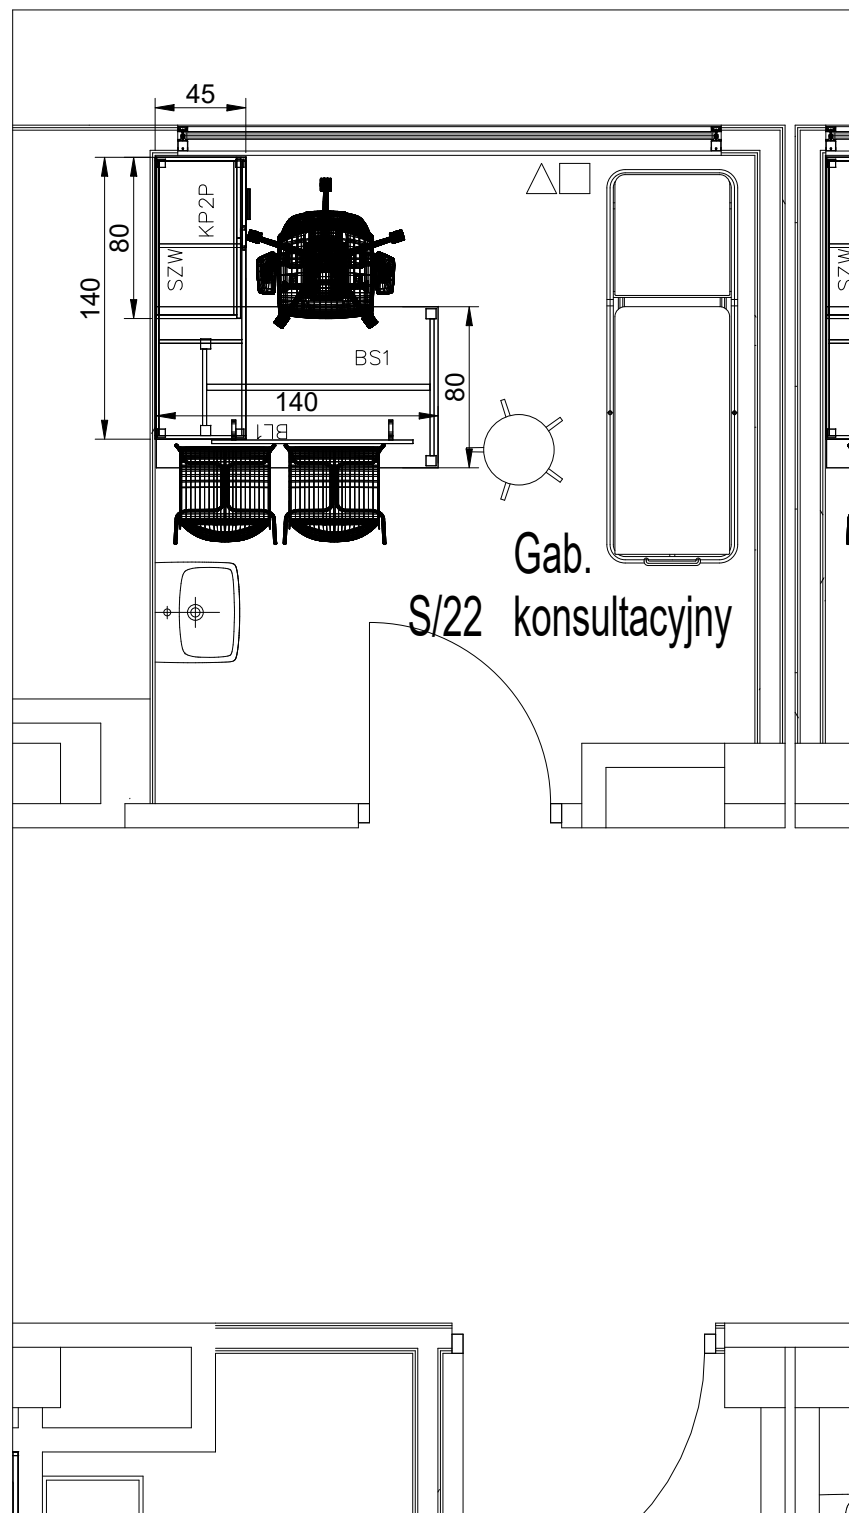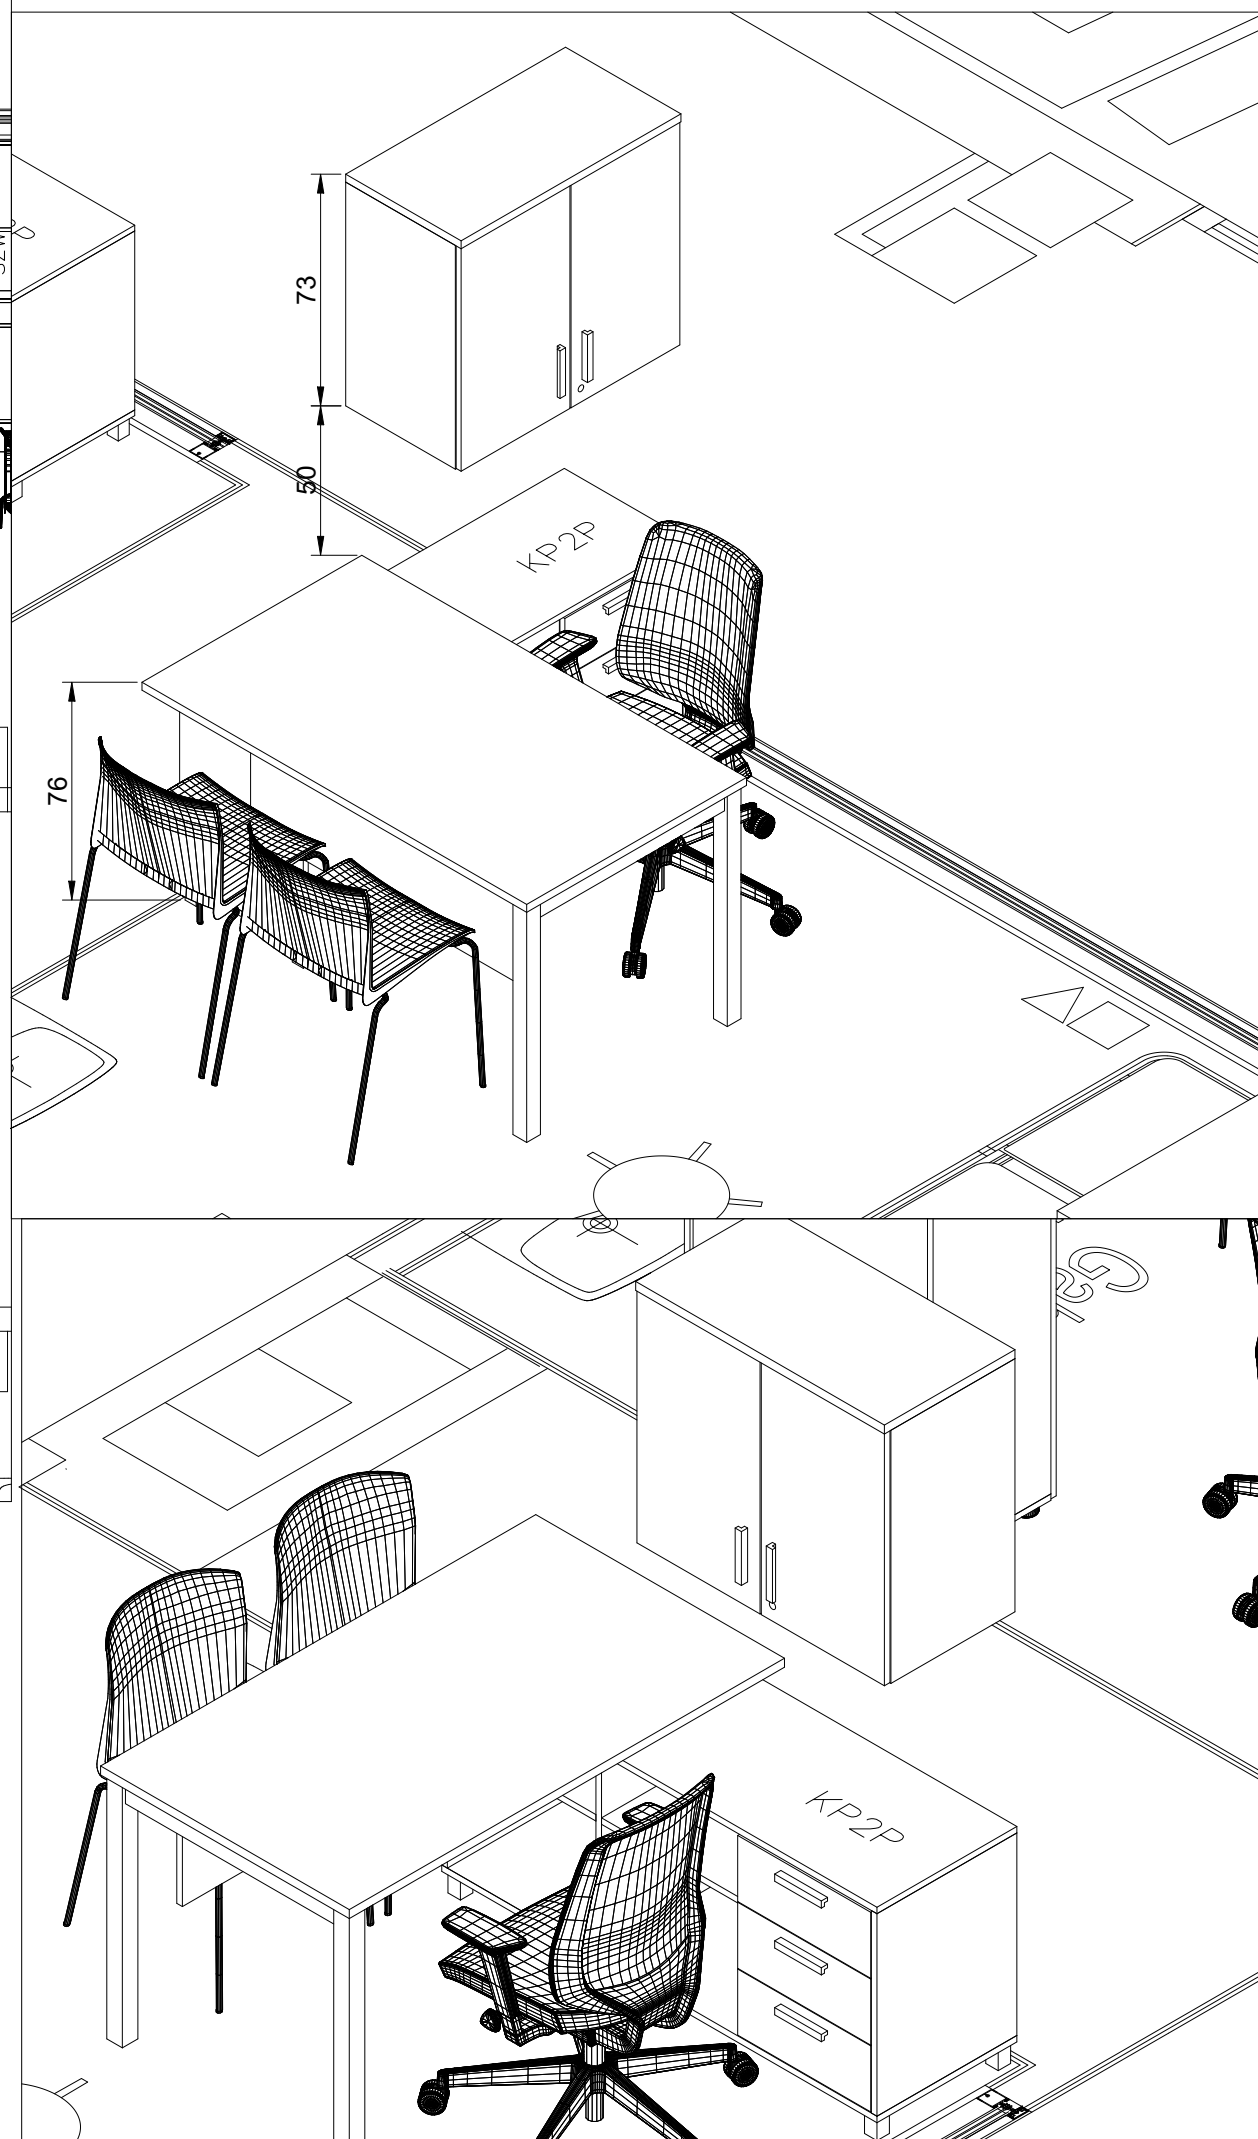



CZDIŃ w Sosnowcu

SOR - GAB. KONSULTACYJNY 3

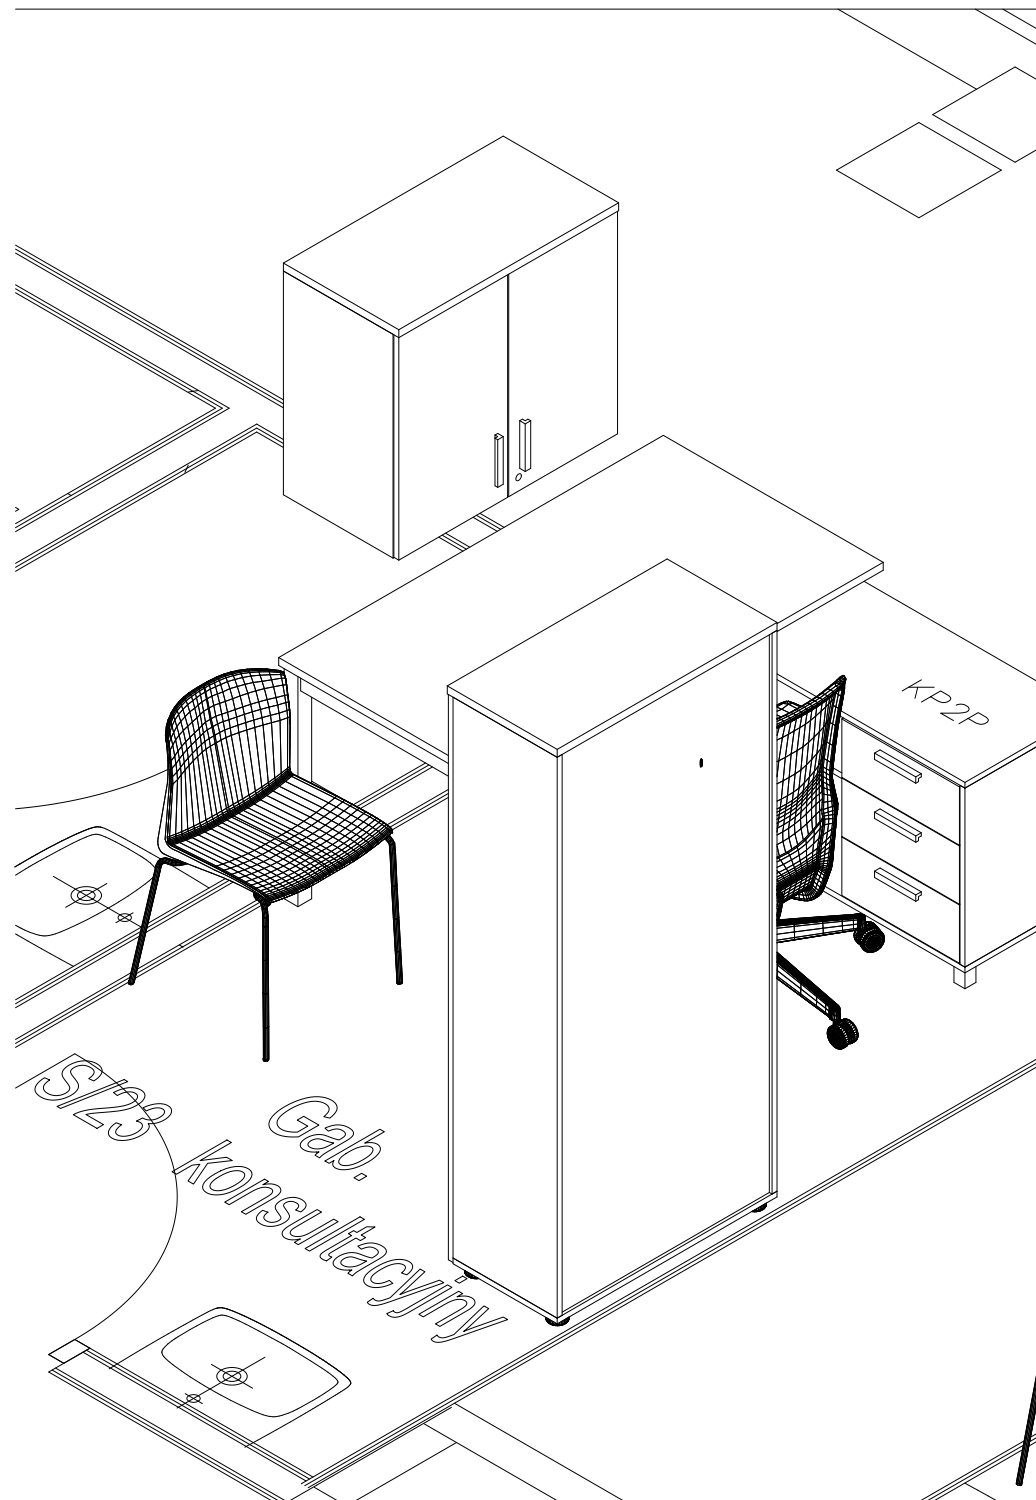


Biurko z blatem z płyty melaminowej na stelażu podporowym-metalowym . Pod blatem koszyk na kable i płytowa blenda. W blacie przełotka kablowa .

Komoda składająca się z kontenera 3 szufladowego zamykanego zamkiem centralnym i regału z półką.
Szafka wisząca aktowa zamykana drzwiami z zamkiem.
Szafa ubraniowo-aktowa z drążkiem wysuwным.
Fotel pracowniczy
2x krzesło

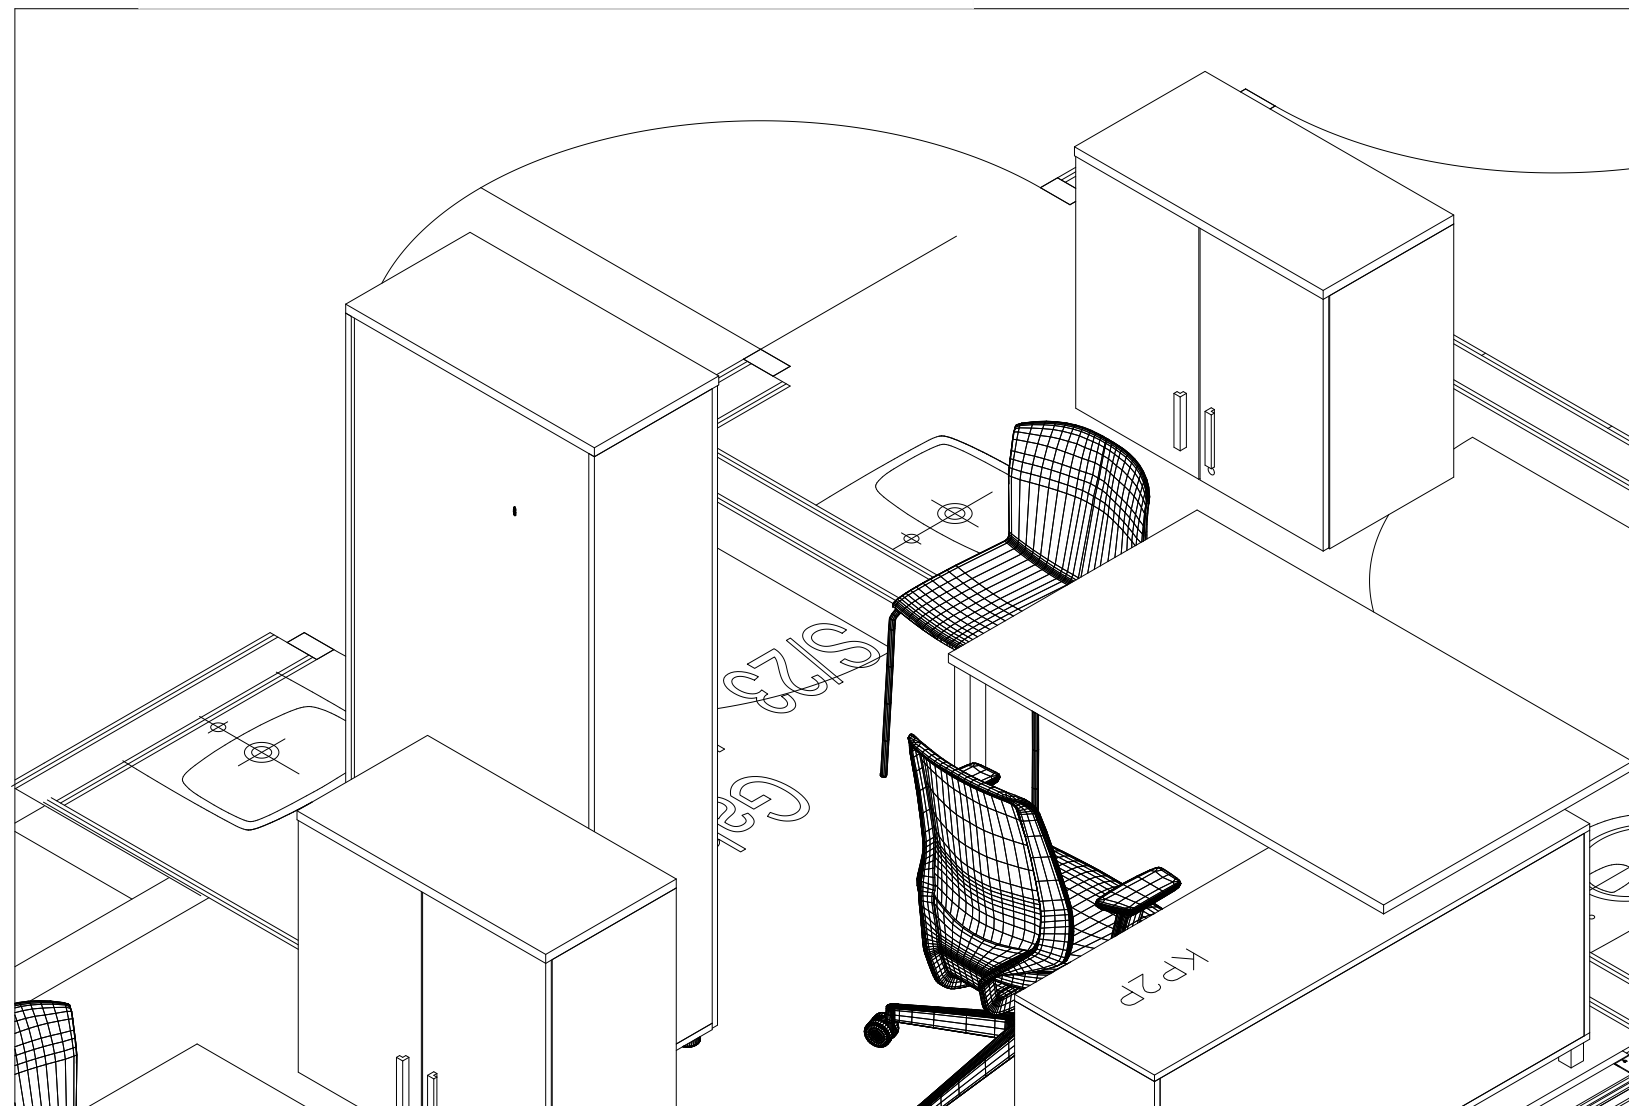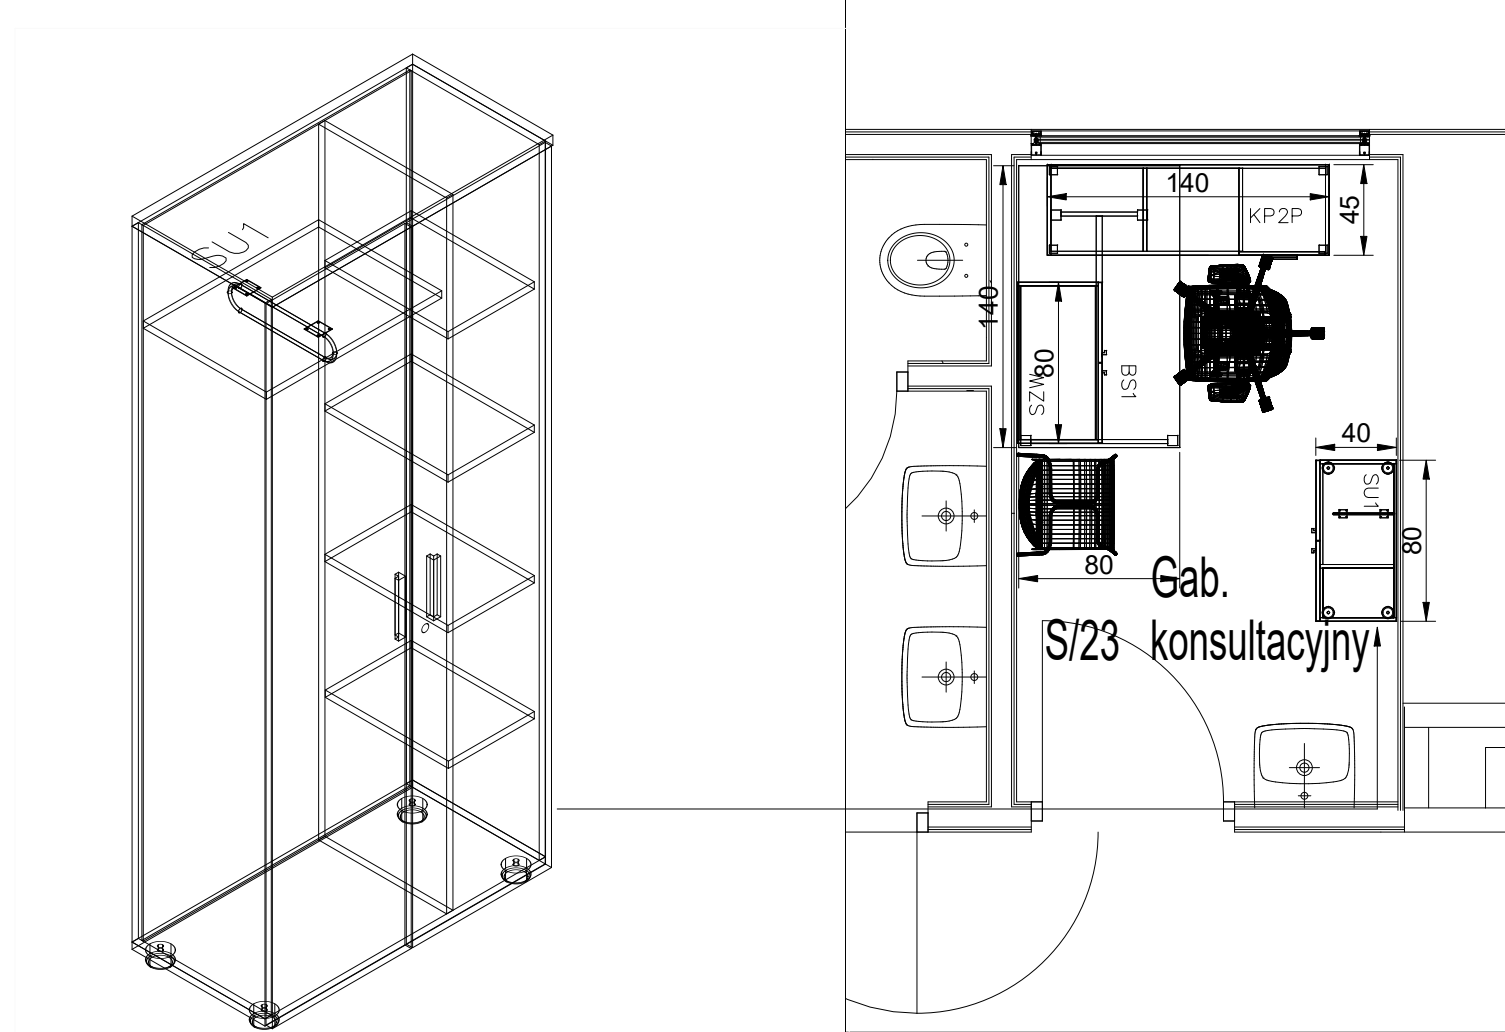

CZDIŃ w Sosnowcu

SOR - POK. PRZYJ. DLA POBUDZONYCH


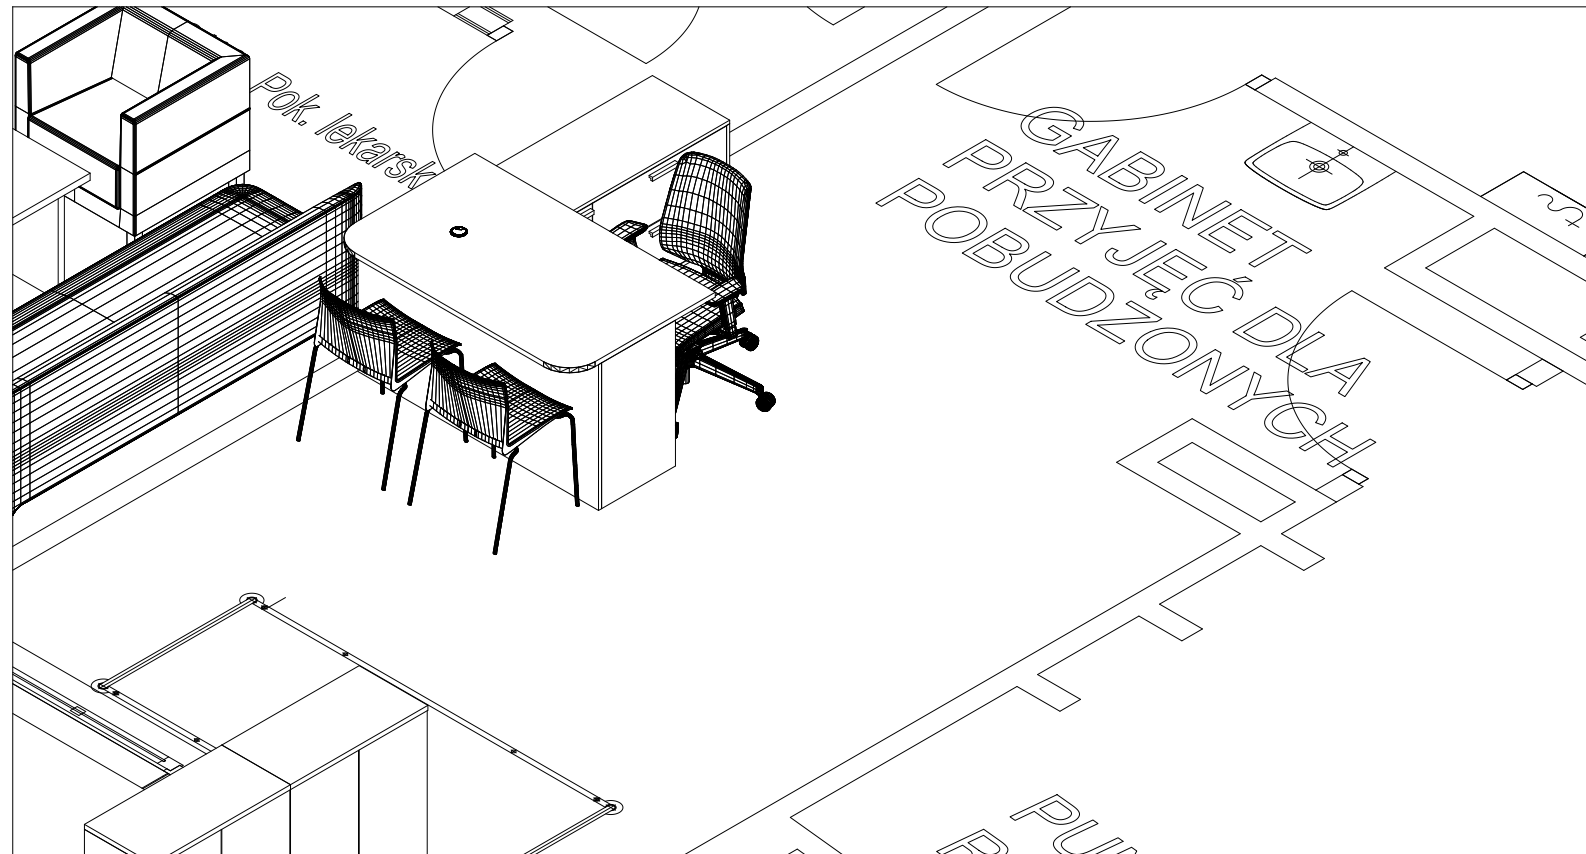


narożniki blatu zaokrąglone

Biurko z płyty melaminowej w pwełni zabudowane Pod blatem koszyk na kable. W blacie przełotka kablowa .


Komoda podporowa biurka: kontener 2 szufladowy+ 2 szafki.

Fotel pracowniczy
2x krzesło

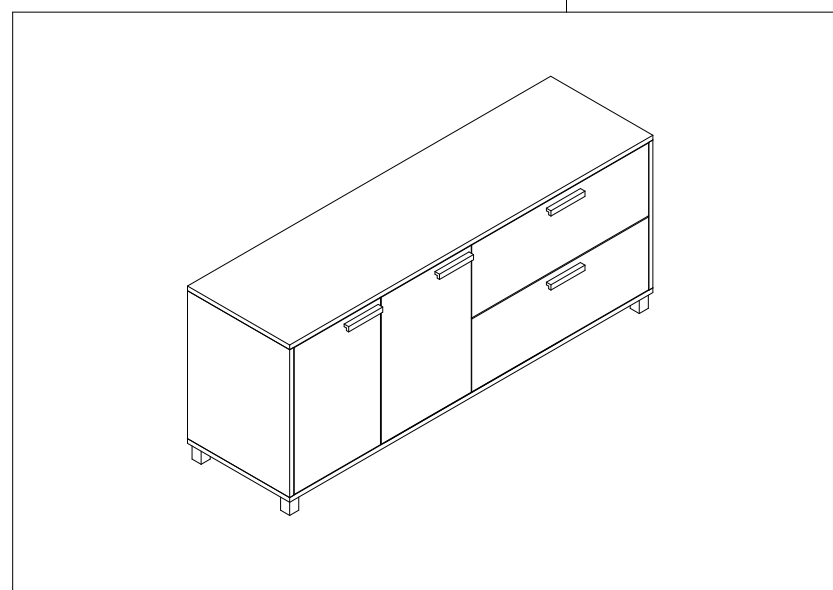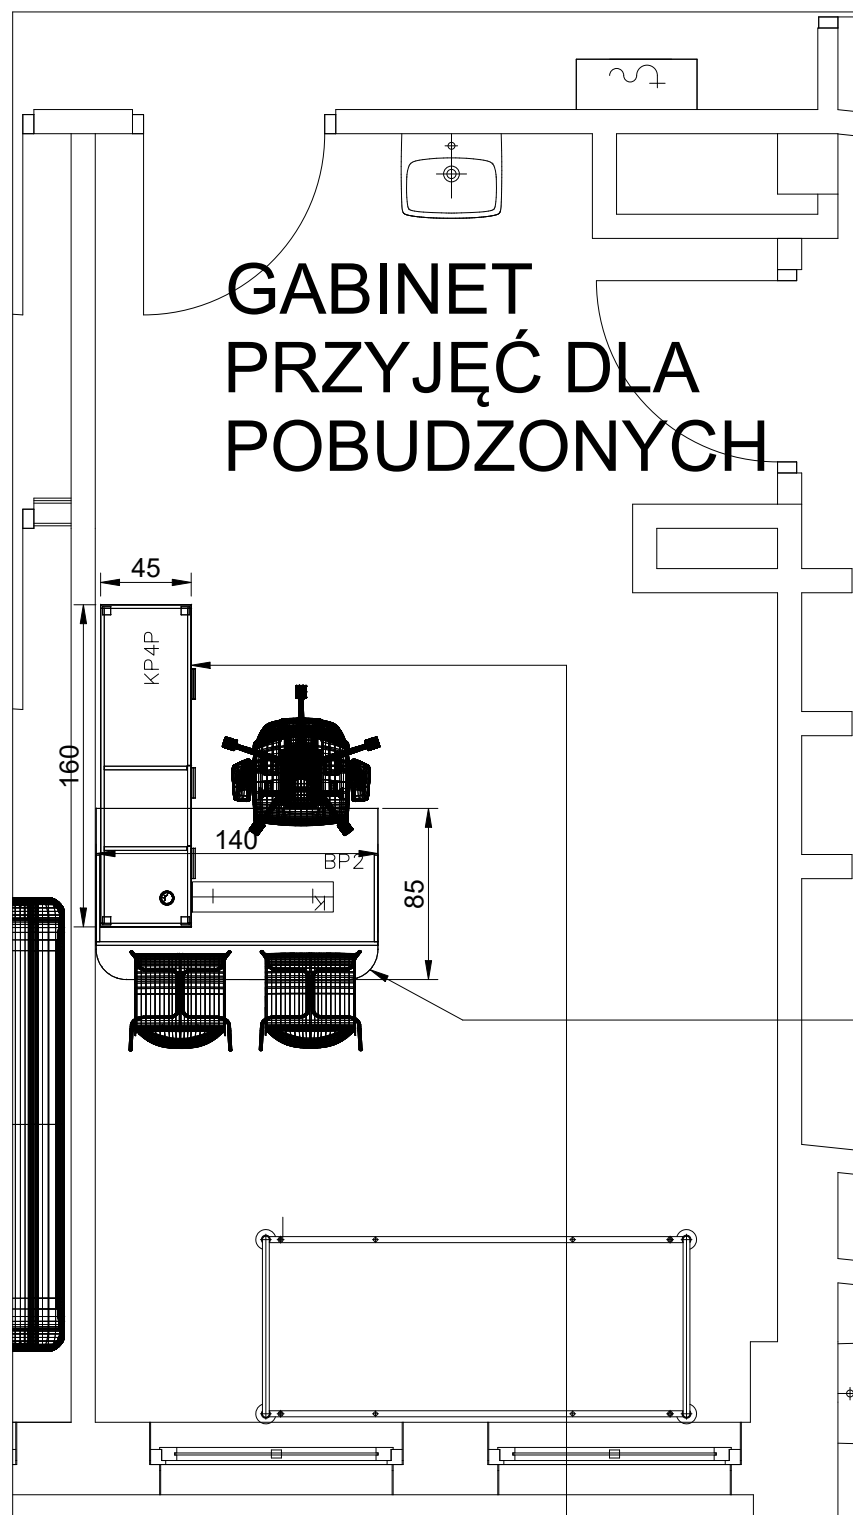

CZDIŃ w Sosnowcu

SOR -ODDZ. PSYCH_GAB. LEK.1

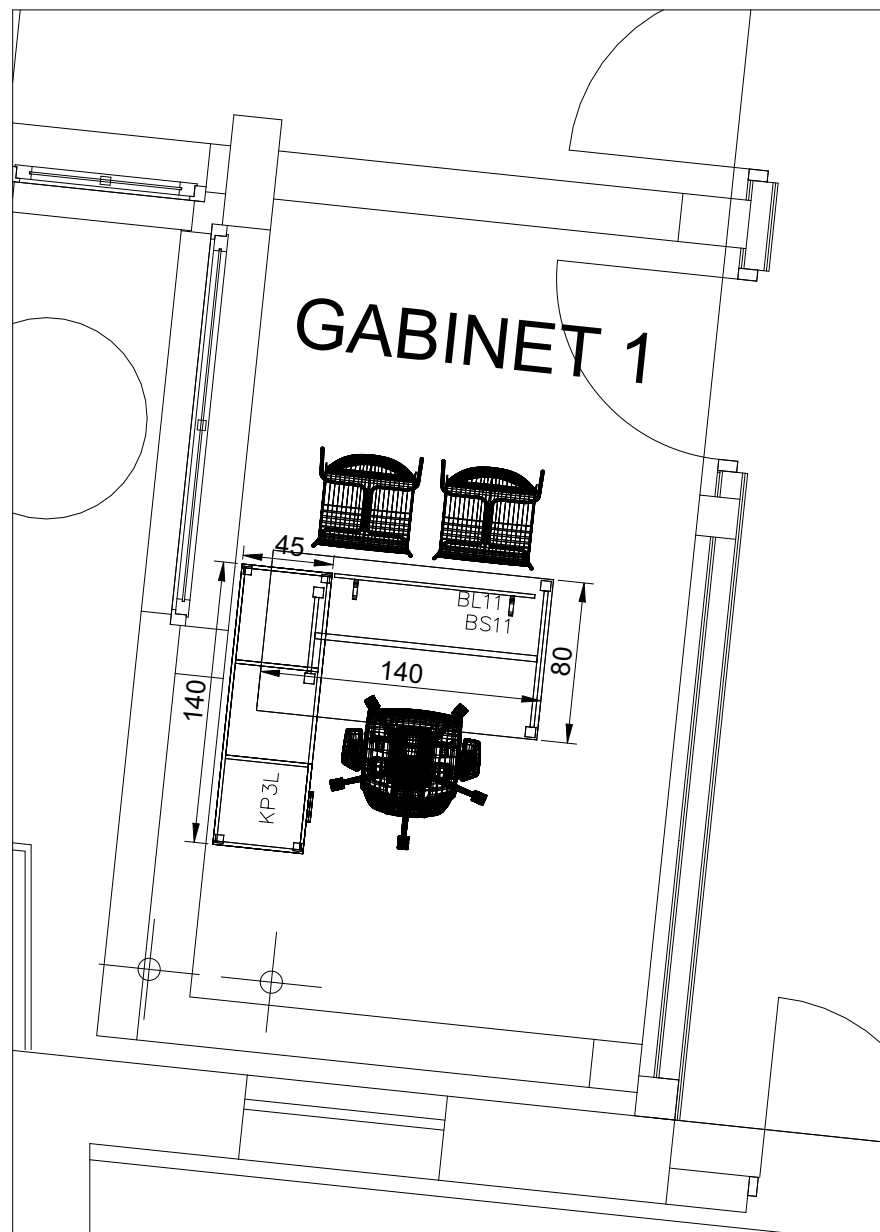


Biurko z blatem z płyty melaminowej na stelażu metalowym-podporowym. Pod blatem koszyk na kable i blenda. W blacie przełotka kablowa .



Komoda podporowa biurka: kontener mobilny 3 szufladowy z z zamkiem centralnym, regał z półką, wnęka na torbę.

Fotel pracowniczy

2x krzesło

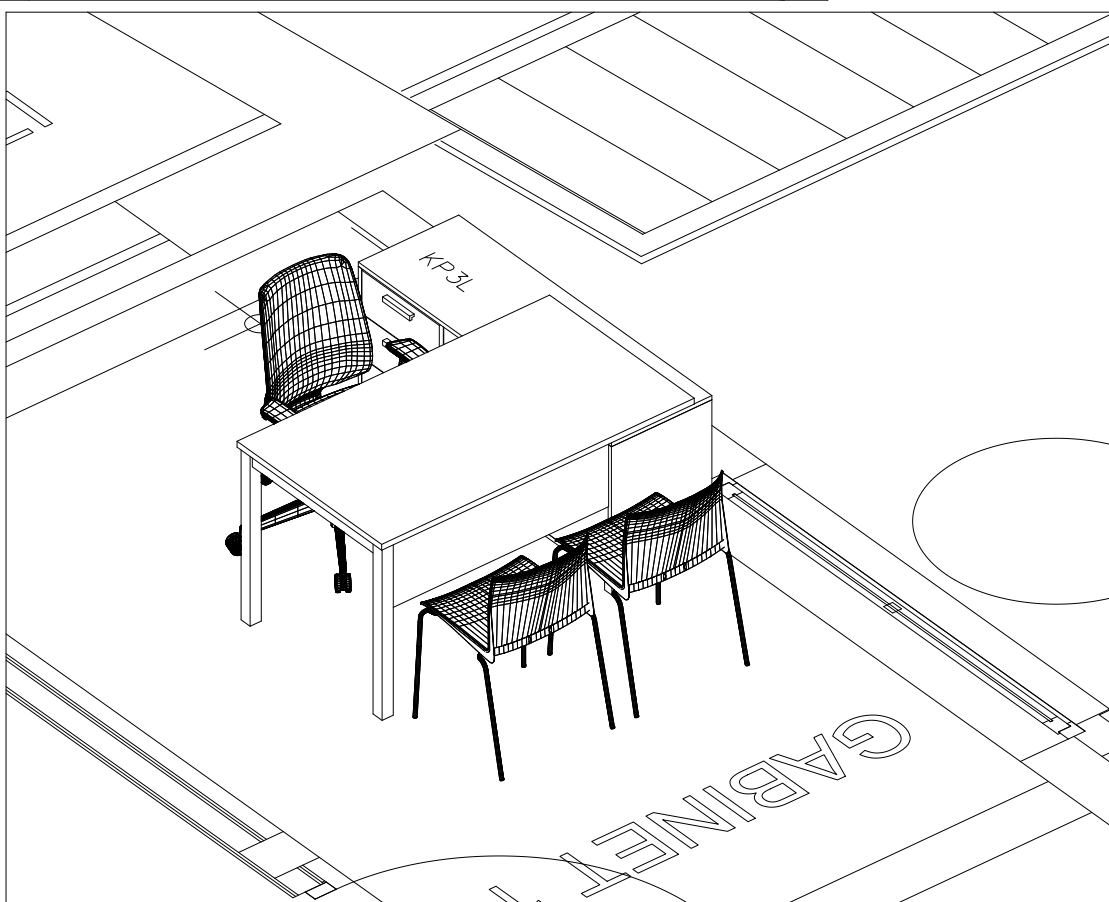


CZDIŃ w Sosnowcu SOR -ODDZ. PSYCH. GAB. LEK.2

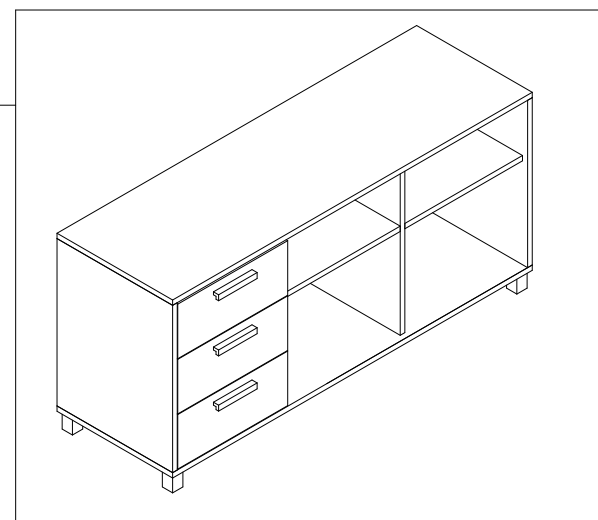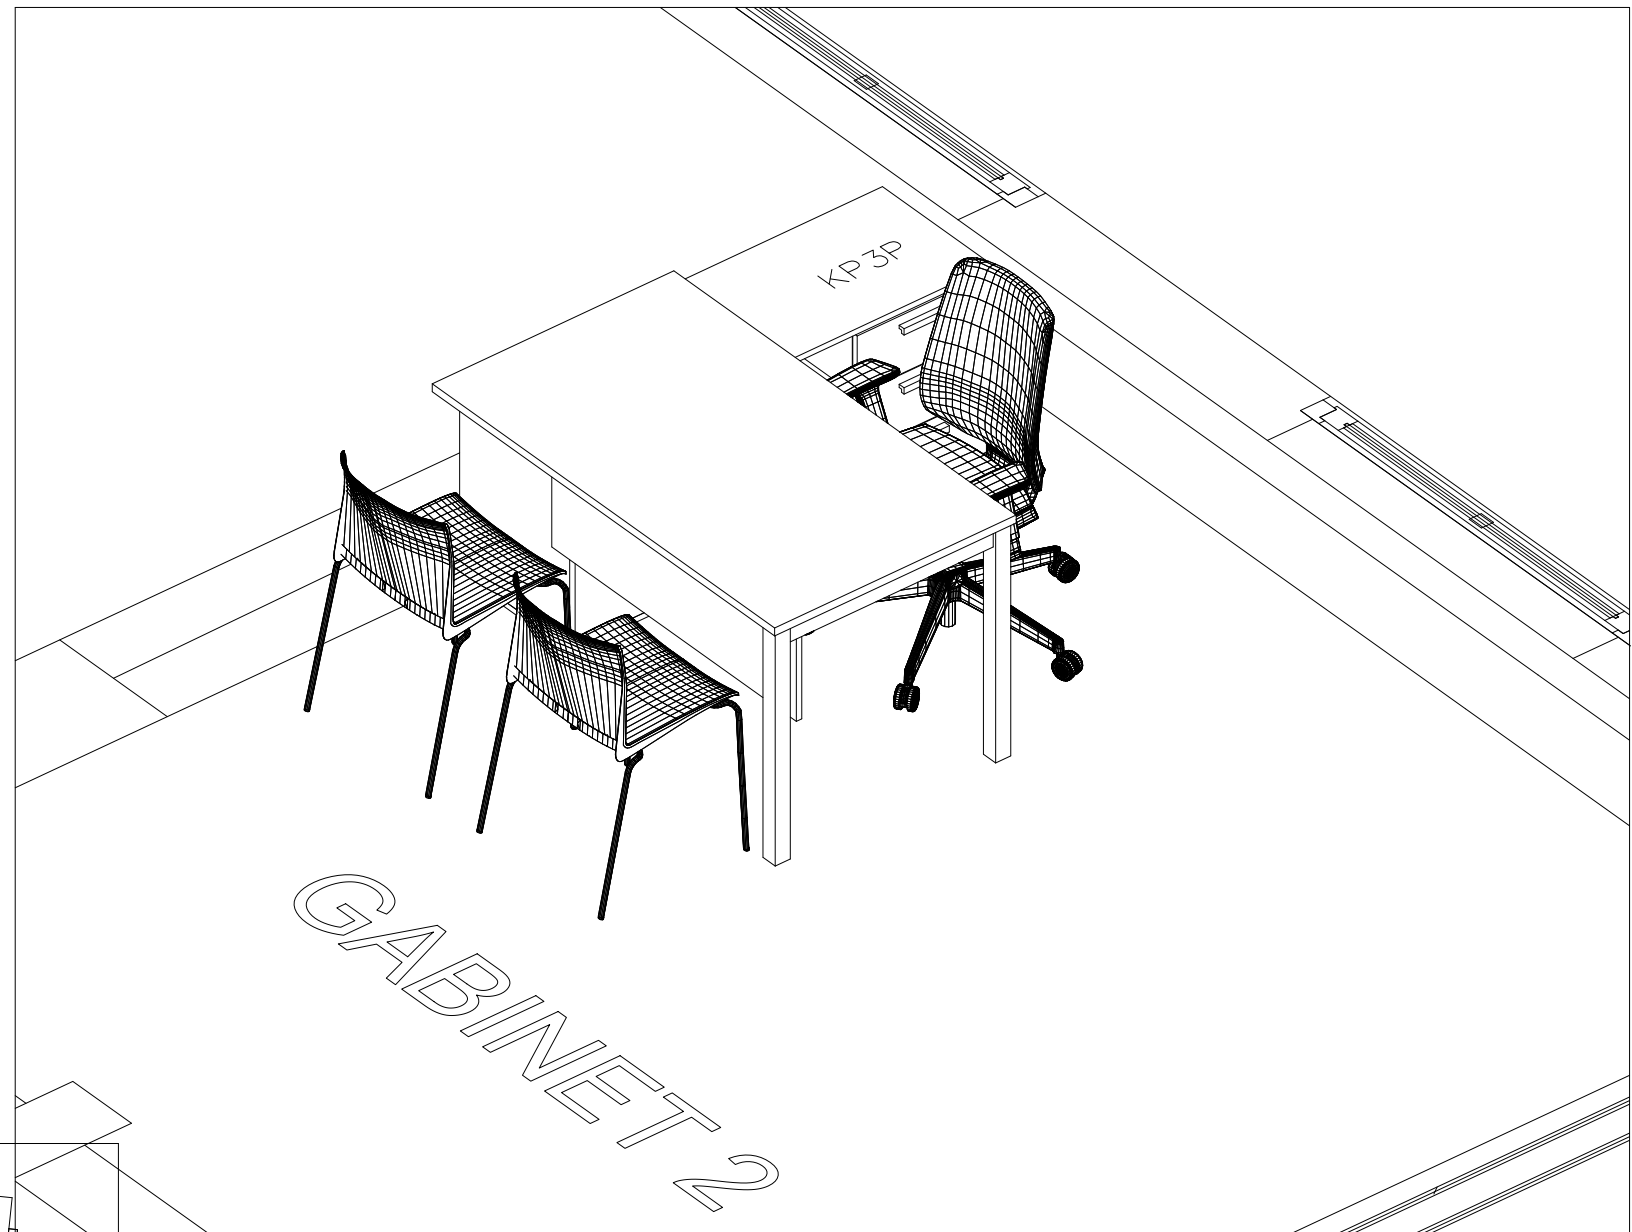

Biurko z blatem z płyty melaminowej na stelażu metalowym-podporowym. Pod blatem koszyk na kable i blenda. W blacie przełotka kablowa .




Komoda podporowa biurka: kontener mobilny 3 szufladowy zamykany zamkiem centralnym, 2x regał z półką,

fotel pracowniczy
2x krzesło

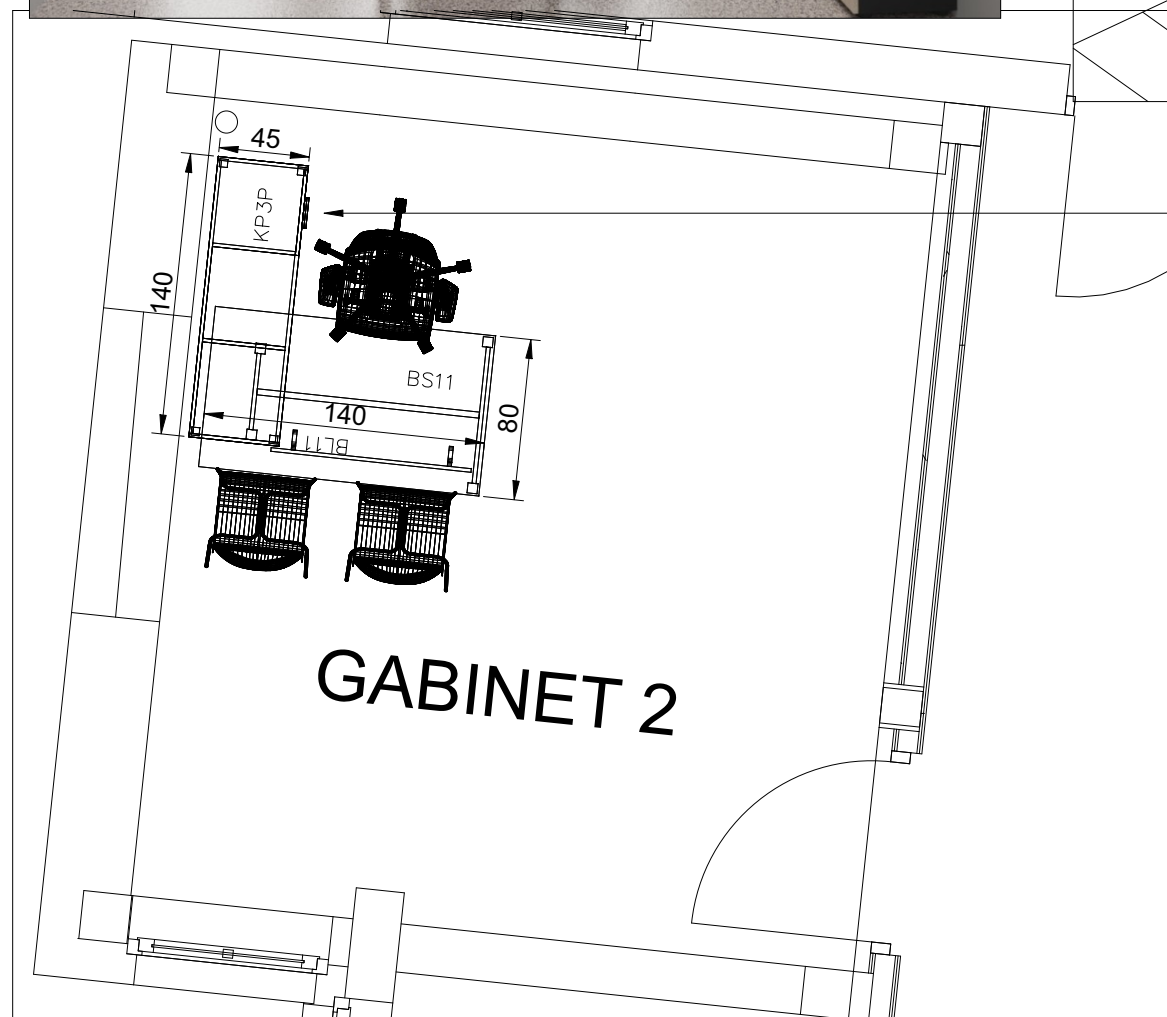

CZDIŃ w Sosnowcu

SOR -ODDZ. PSYCH_GAB. LEK.3

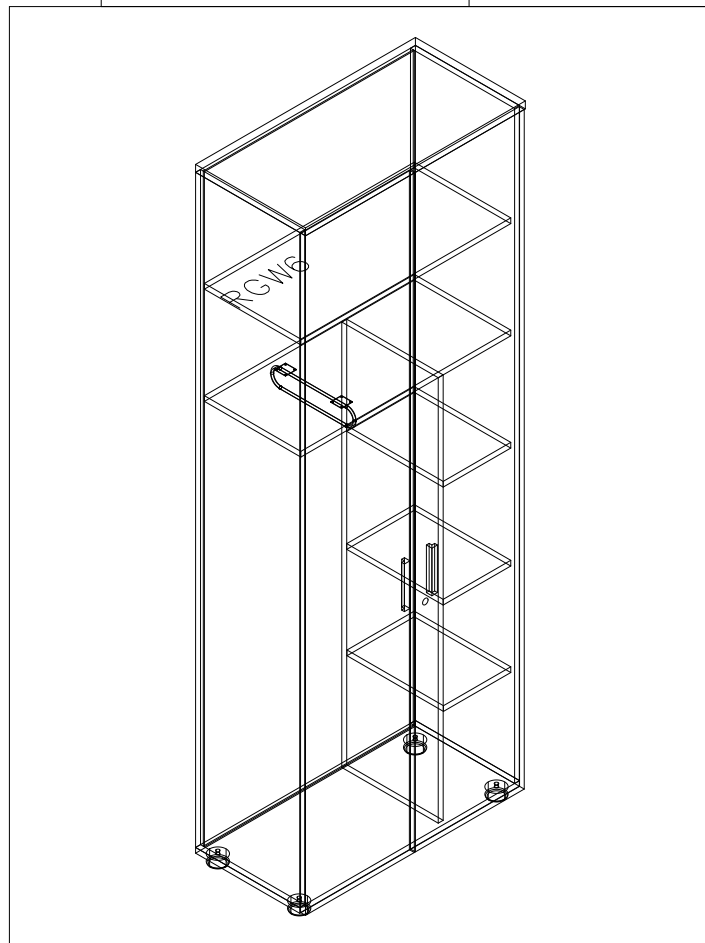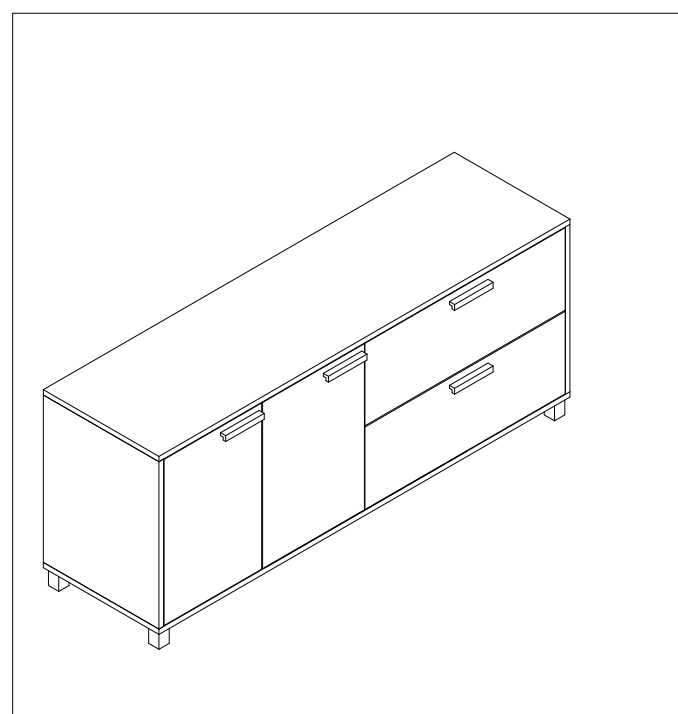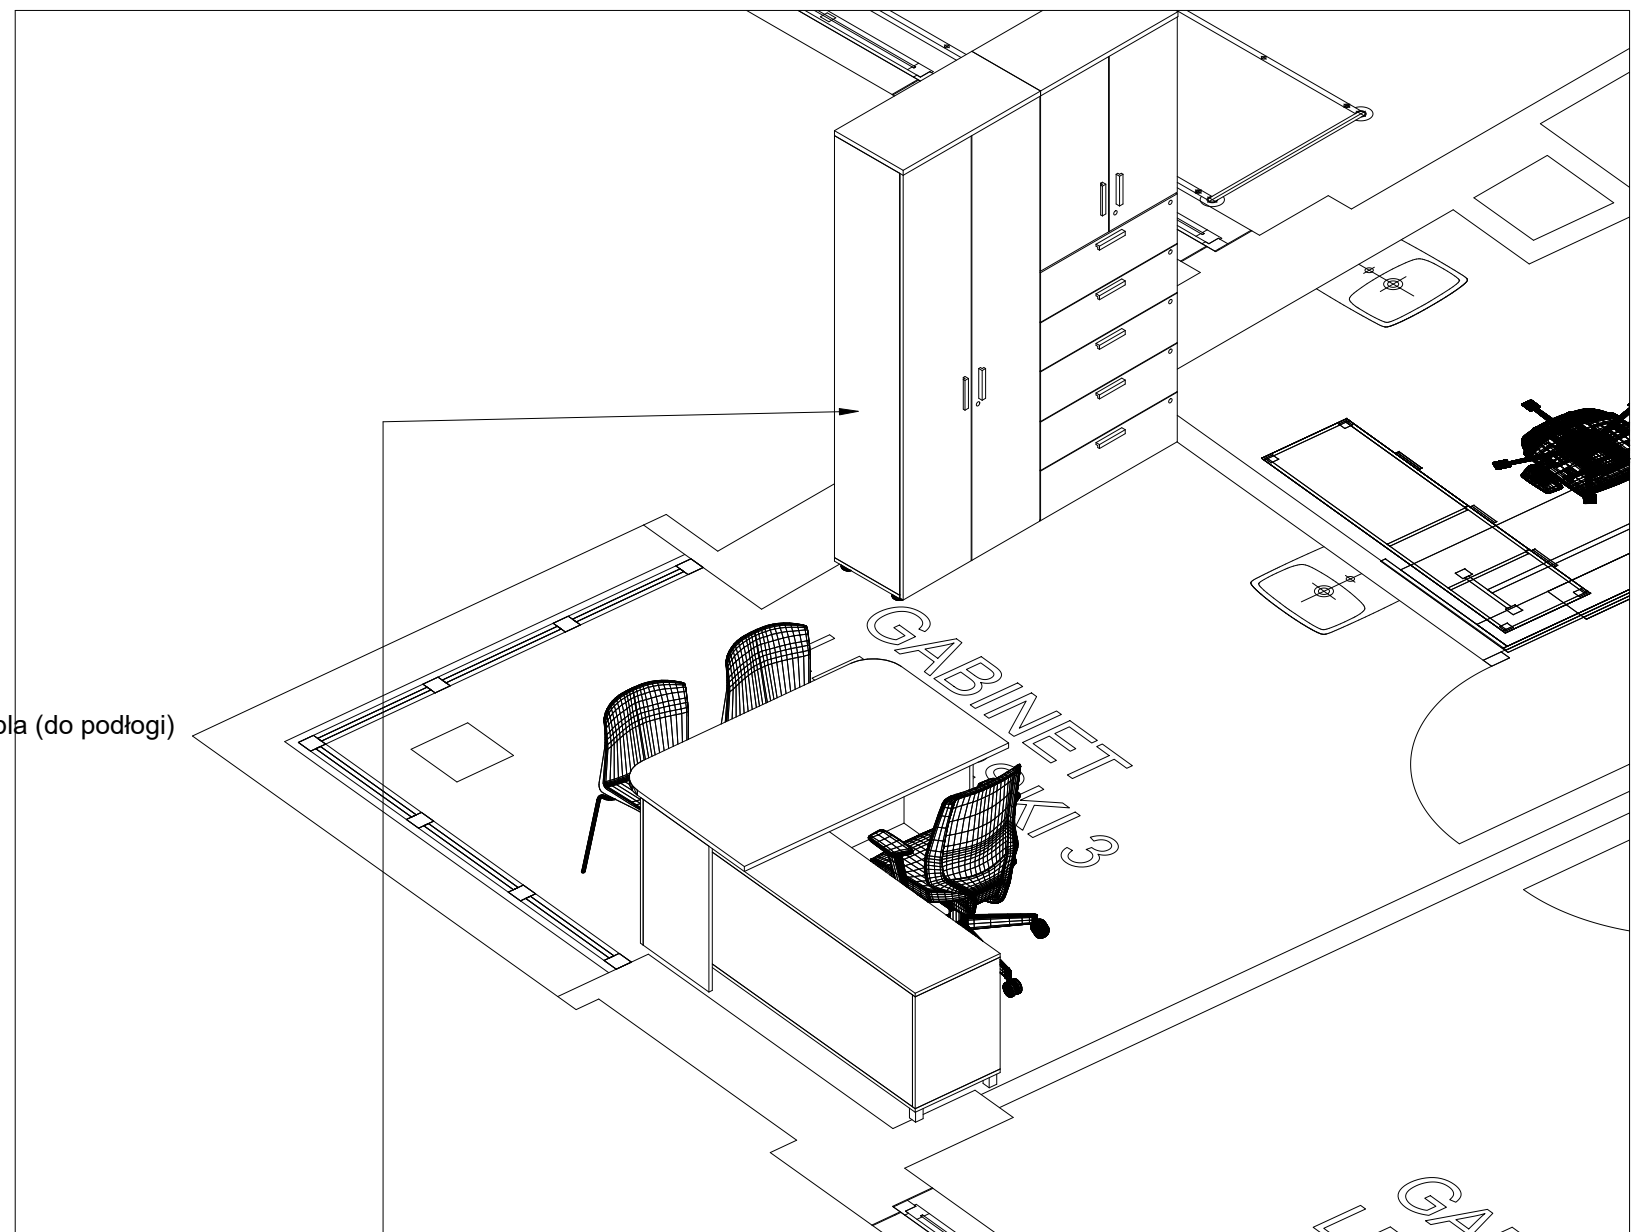

Biurko z płyty melaminowej w pełni zabudowane. Pod blatem koszyk na kable. W blacie przełotka kablowa.



Komoda podporowa biurka: kontener 2 szufladowy+ 2x szafka zamykana drzwiami z zamkami,
Szafa na dokumentację medyczną.: 5 szuflad z pełnym wysuwem. Każda szuflada zamykana na zamek, + część z półką zamykana drzwiami z zamkiem baskwilowym.
Szafa ubraniowo- aktowa z dwoma półkami na całej szerokości szafy+ 4 półki 1/3 szerokości szafy. Drażek ubraniowy-wysuwny.

Fotel pracowniczy

2x krzesło

CZDIŃ w Sosnowcu

SOR -ODDZ. PSYCH_GAB. LEK.4

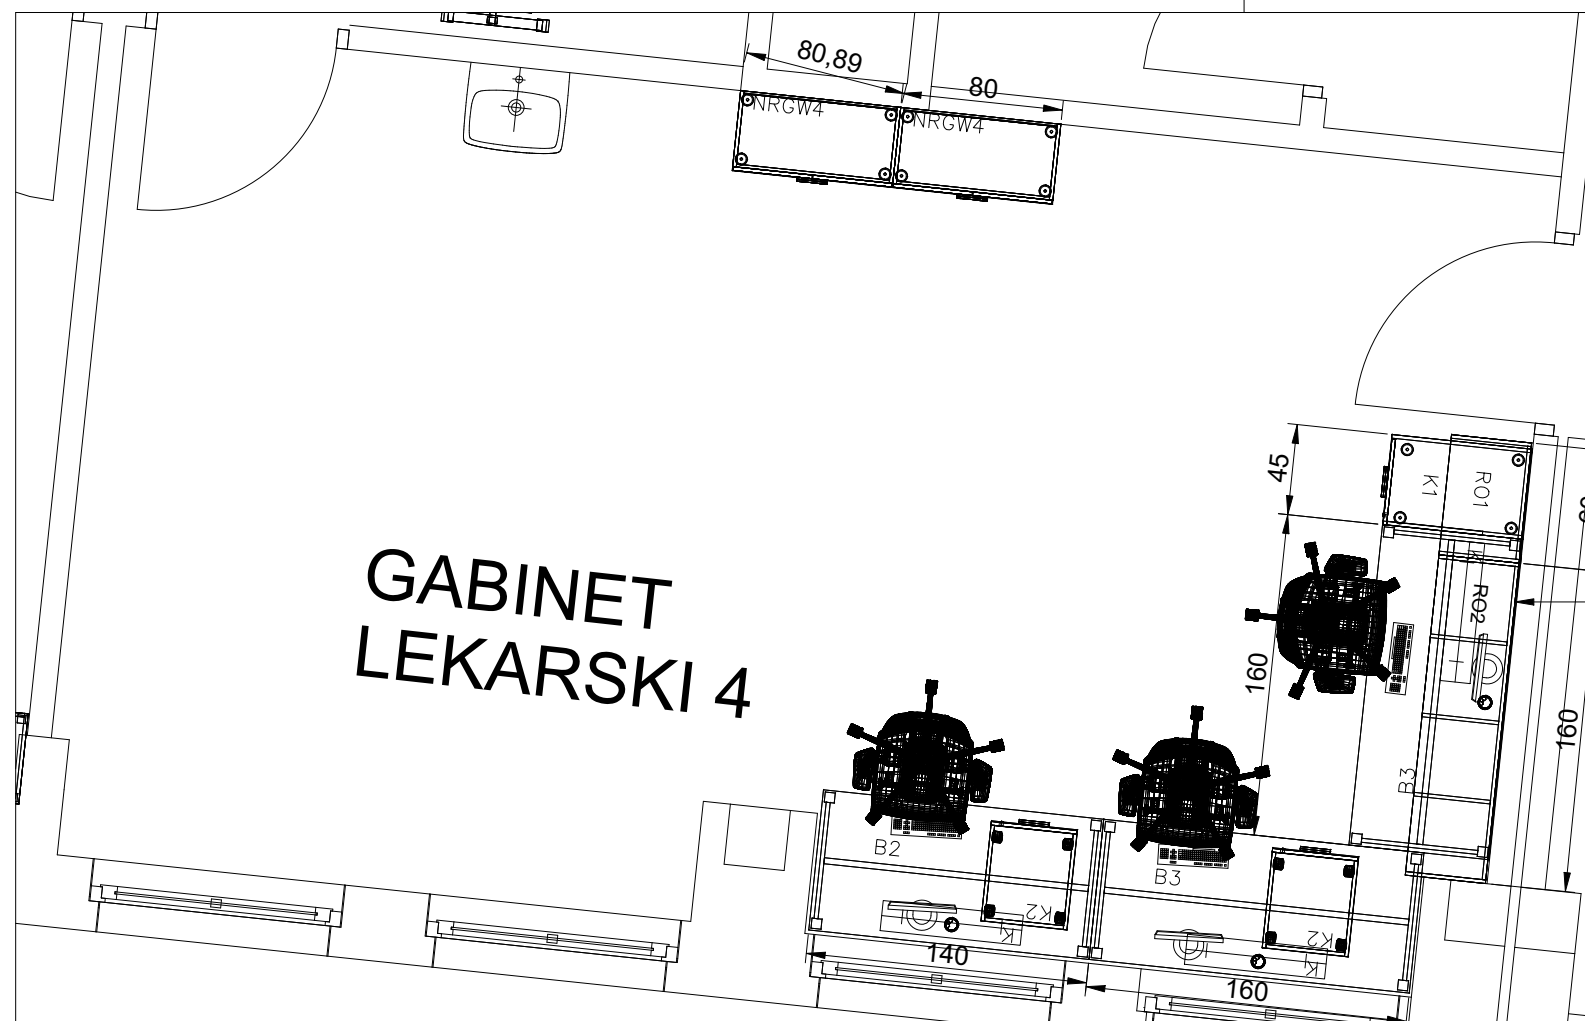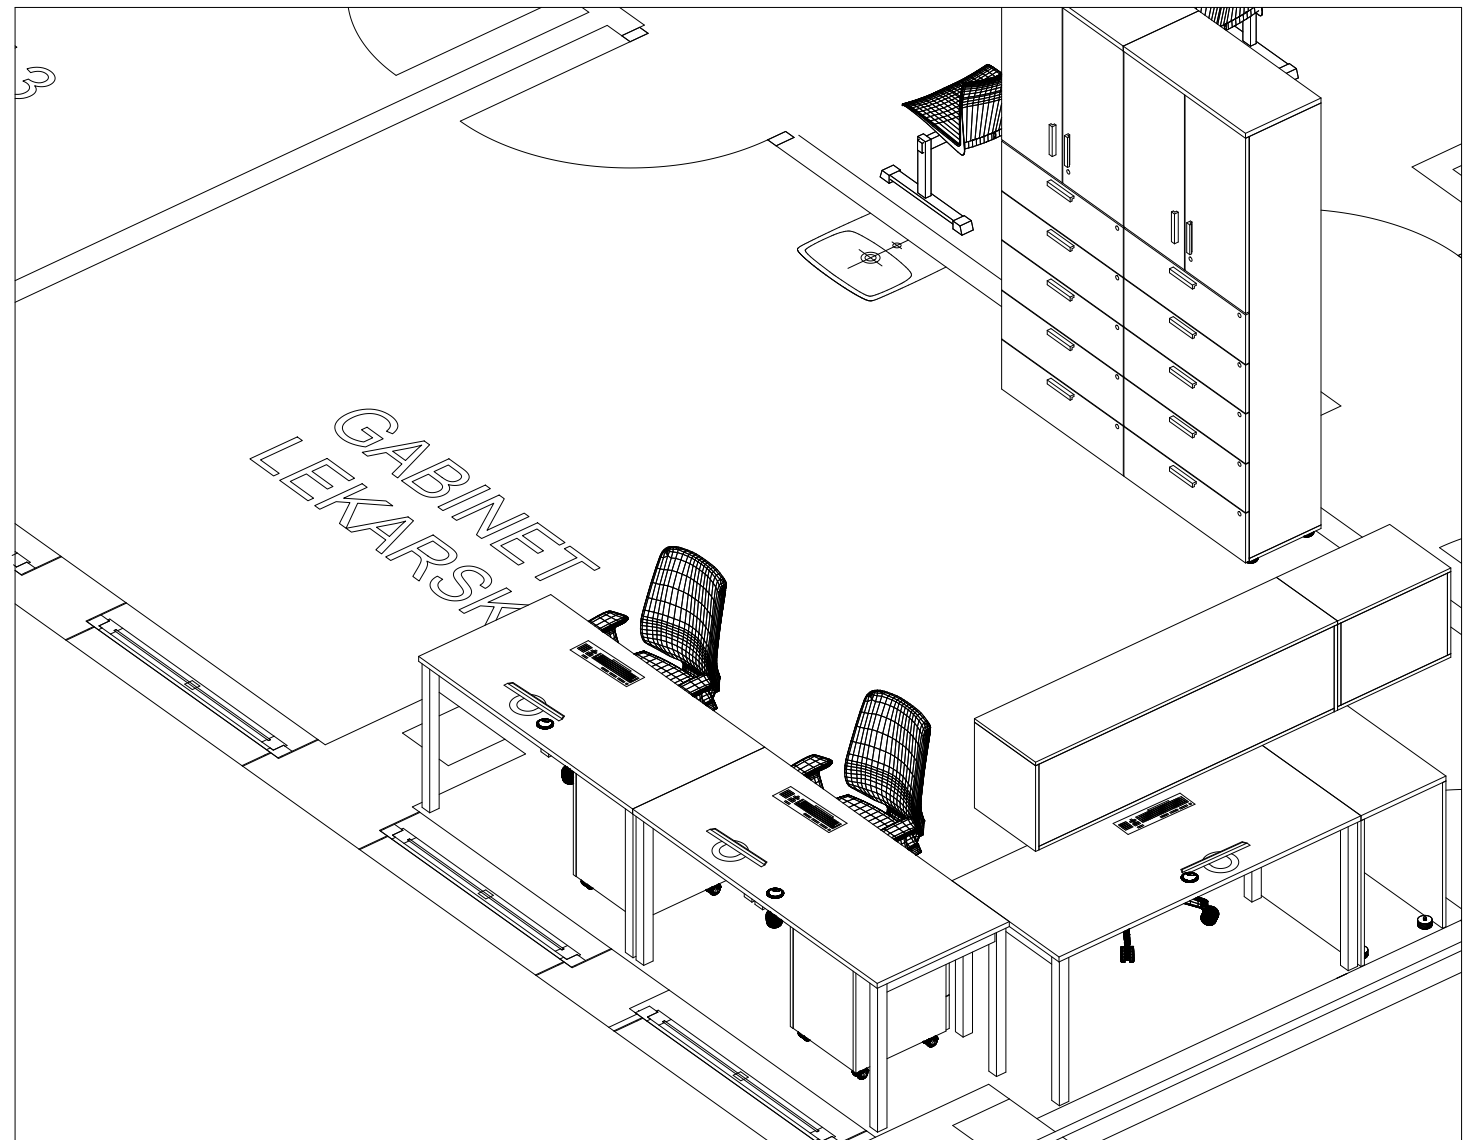

3 x biurko z blatem z płyty melaminowej na stelażu metalowym. Pod blatem koszyk na kable. W blacie przelotka kablowa .

2 x Kontener mobilny 3 szufladowy.
1x kontener dostawny (do wysokości blatu biurka)

2 x regał wiszący- otwarty (szer 160 i 60cm)

2 x Szafa na dokumentację medyczną.: 5 szuflad na prowadnicach kulkowych z pełnym wysuwem (40kg). Każda szuflada zamykana na zamek, + część z półką zamykana drzwiami z zamkiem baswilowym.

3 x fotel pracowniczy

2x regał wiszący
(1 rząd segregatorów)