


LEGENDA:

● Iglica

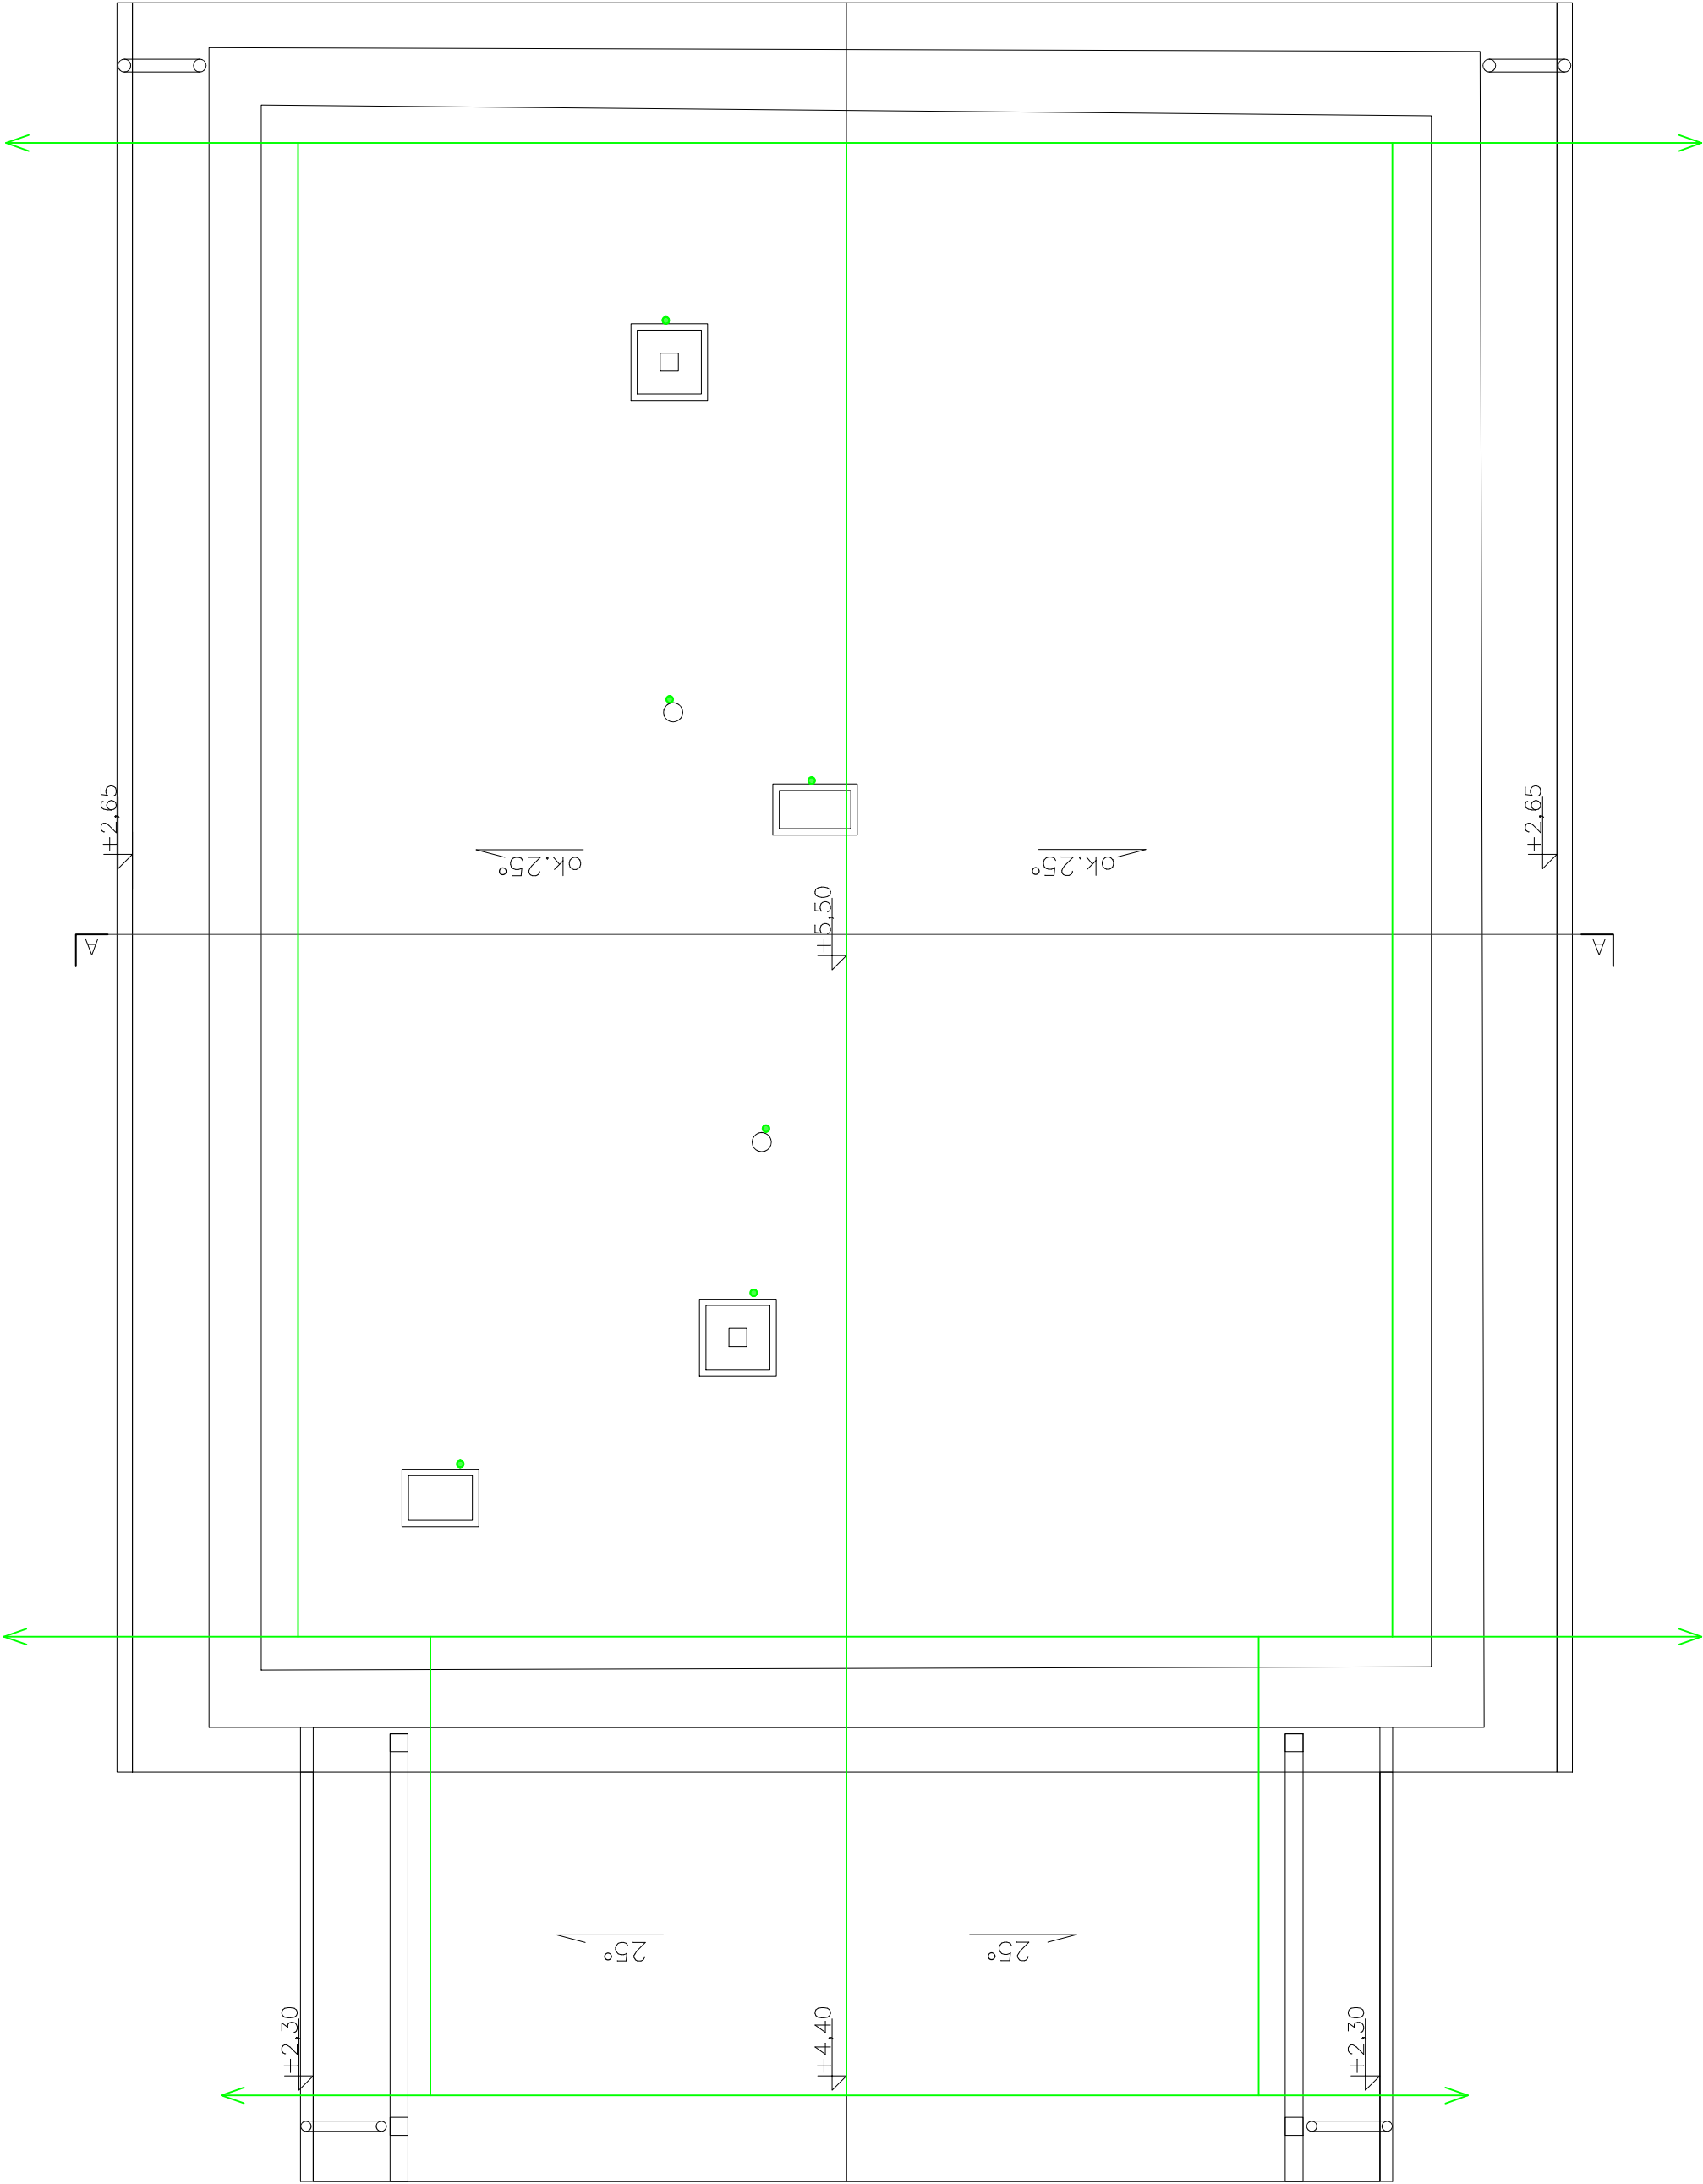

PROJEKT BUDOWLANY

GASKOP

"GASKOP" G. Potwora, Z. Przystasz S.C.
ul. Tunelowa 2, 38-100 Strzyżów, tel: +48
796 176 448

Inwestycja: REMONT ZACHOWAWCZY BUDYNKU RZADCY NA DZ.
NR 947/42 W WIŚNIOWEJ

Lokalizacja: WIŚNIOWA

Dz.nr ew.:
947/42

Nazwa rys.: Instalacja odgromowa

Projektant: inż. Czesław Korab
upr. nr E-144/79

Sprawdzający: mgr inż. Tomasz Tęcza
upr. nr PDK/0236/PWOE/13

Wykonał: mgr inż. Grzegorz Potwora

Wykonał: inż. Zbigniew Przystasz

Branża: Elektryczna Skala: 1:50 Data: 03.2021 r. Nr rys.