


ZESTAW GNIAZD
3f 16A 3f 32A

11x2

ZK1 ZL1 PPM

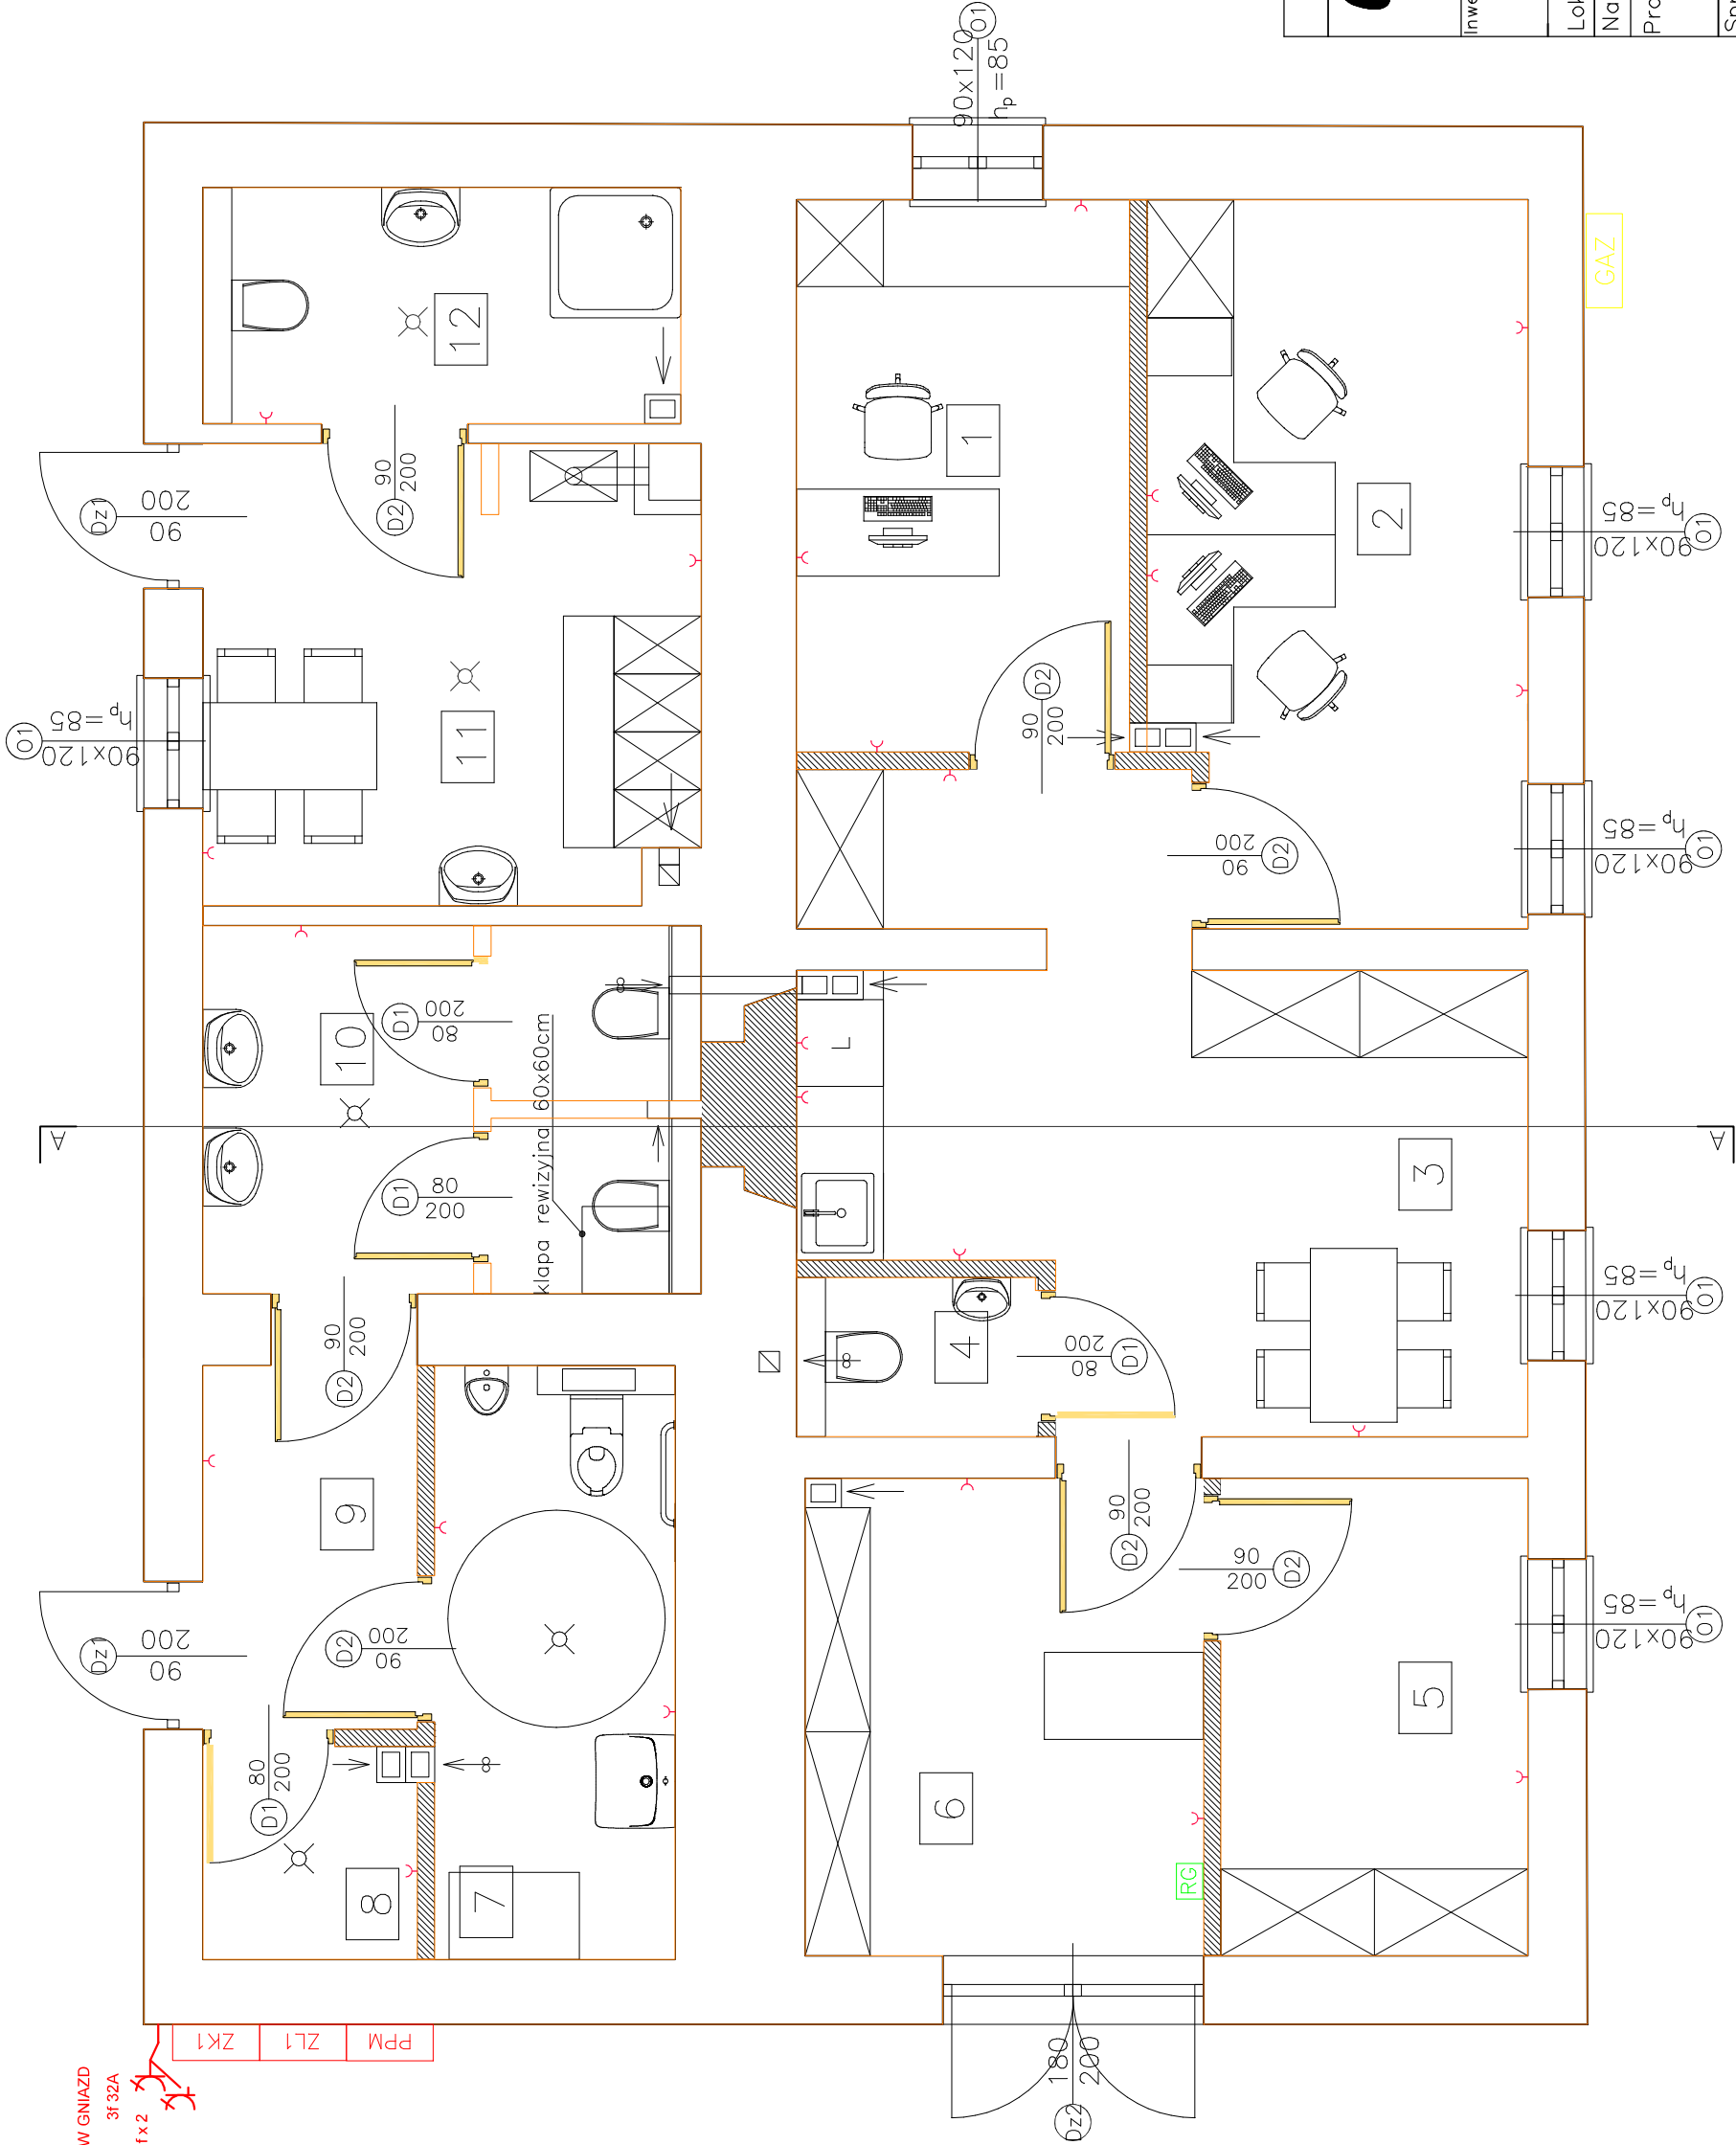

PROJEKT BUDOWLANY	
GASKOP "GASKOP" G. Potwora, Z. Przysztasz S.C. ul. Tunelowa 2, 38-100 Strzyżów, tel: +48 796 176 448	
Investycja:	REMONT ZACHOWAWCZY BUDYNKU RZADCY NA DZ. NR 947/42 W WIŚNIOWEJ
Lokalizacja: WIŚNIOWA	Dz.nr ew.: 947/42
Nazwa rys.: Instalacja gniazd elektrycznych	
Projektant: inż. Czesław Korab upr. nr E-144/79	
Sprawdzający: mgr inż. Tomasz Tęcza upr. nr PDK/0236/PWOE/13	
Wykonał: mgr inż. Grzegorz Potwora	
Wykonał: inż. Zbigniew Przysztasz	
Branża: Elektryczna	Skala: 1:50 Data: 03.2021 r. Nr rys.