


PROJEKT ZAGOSPODAROWANIA DZIAŁKI NR 181/21

Skala 1:500

STAROSTWO POWIATOWE
w Kartuzach
WYDZIAŁ BUDOWNICTWA
53-300 Kartuszy ul. 11-go Listopada 7

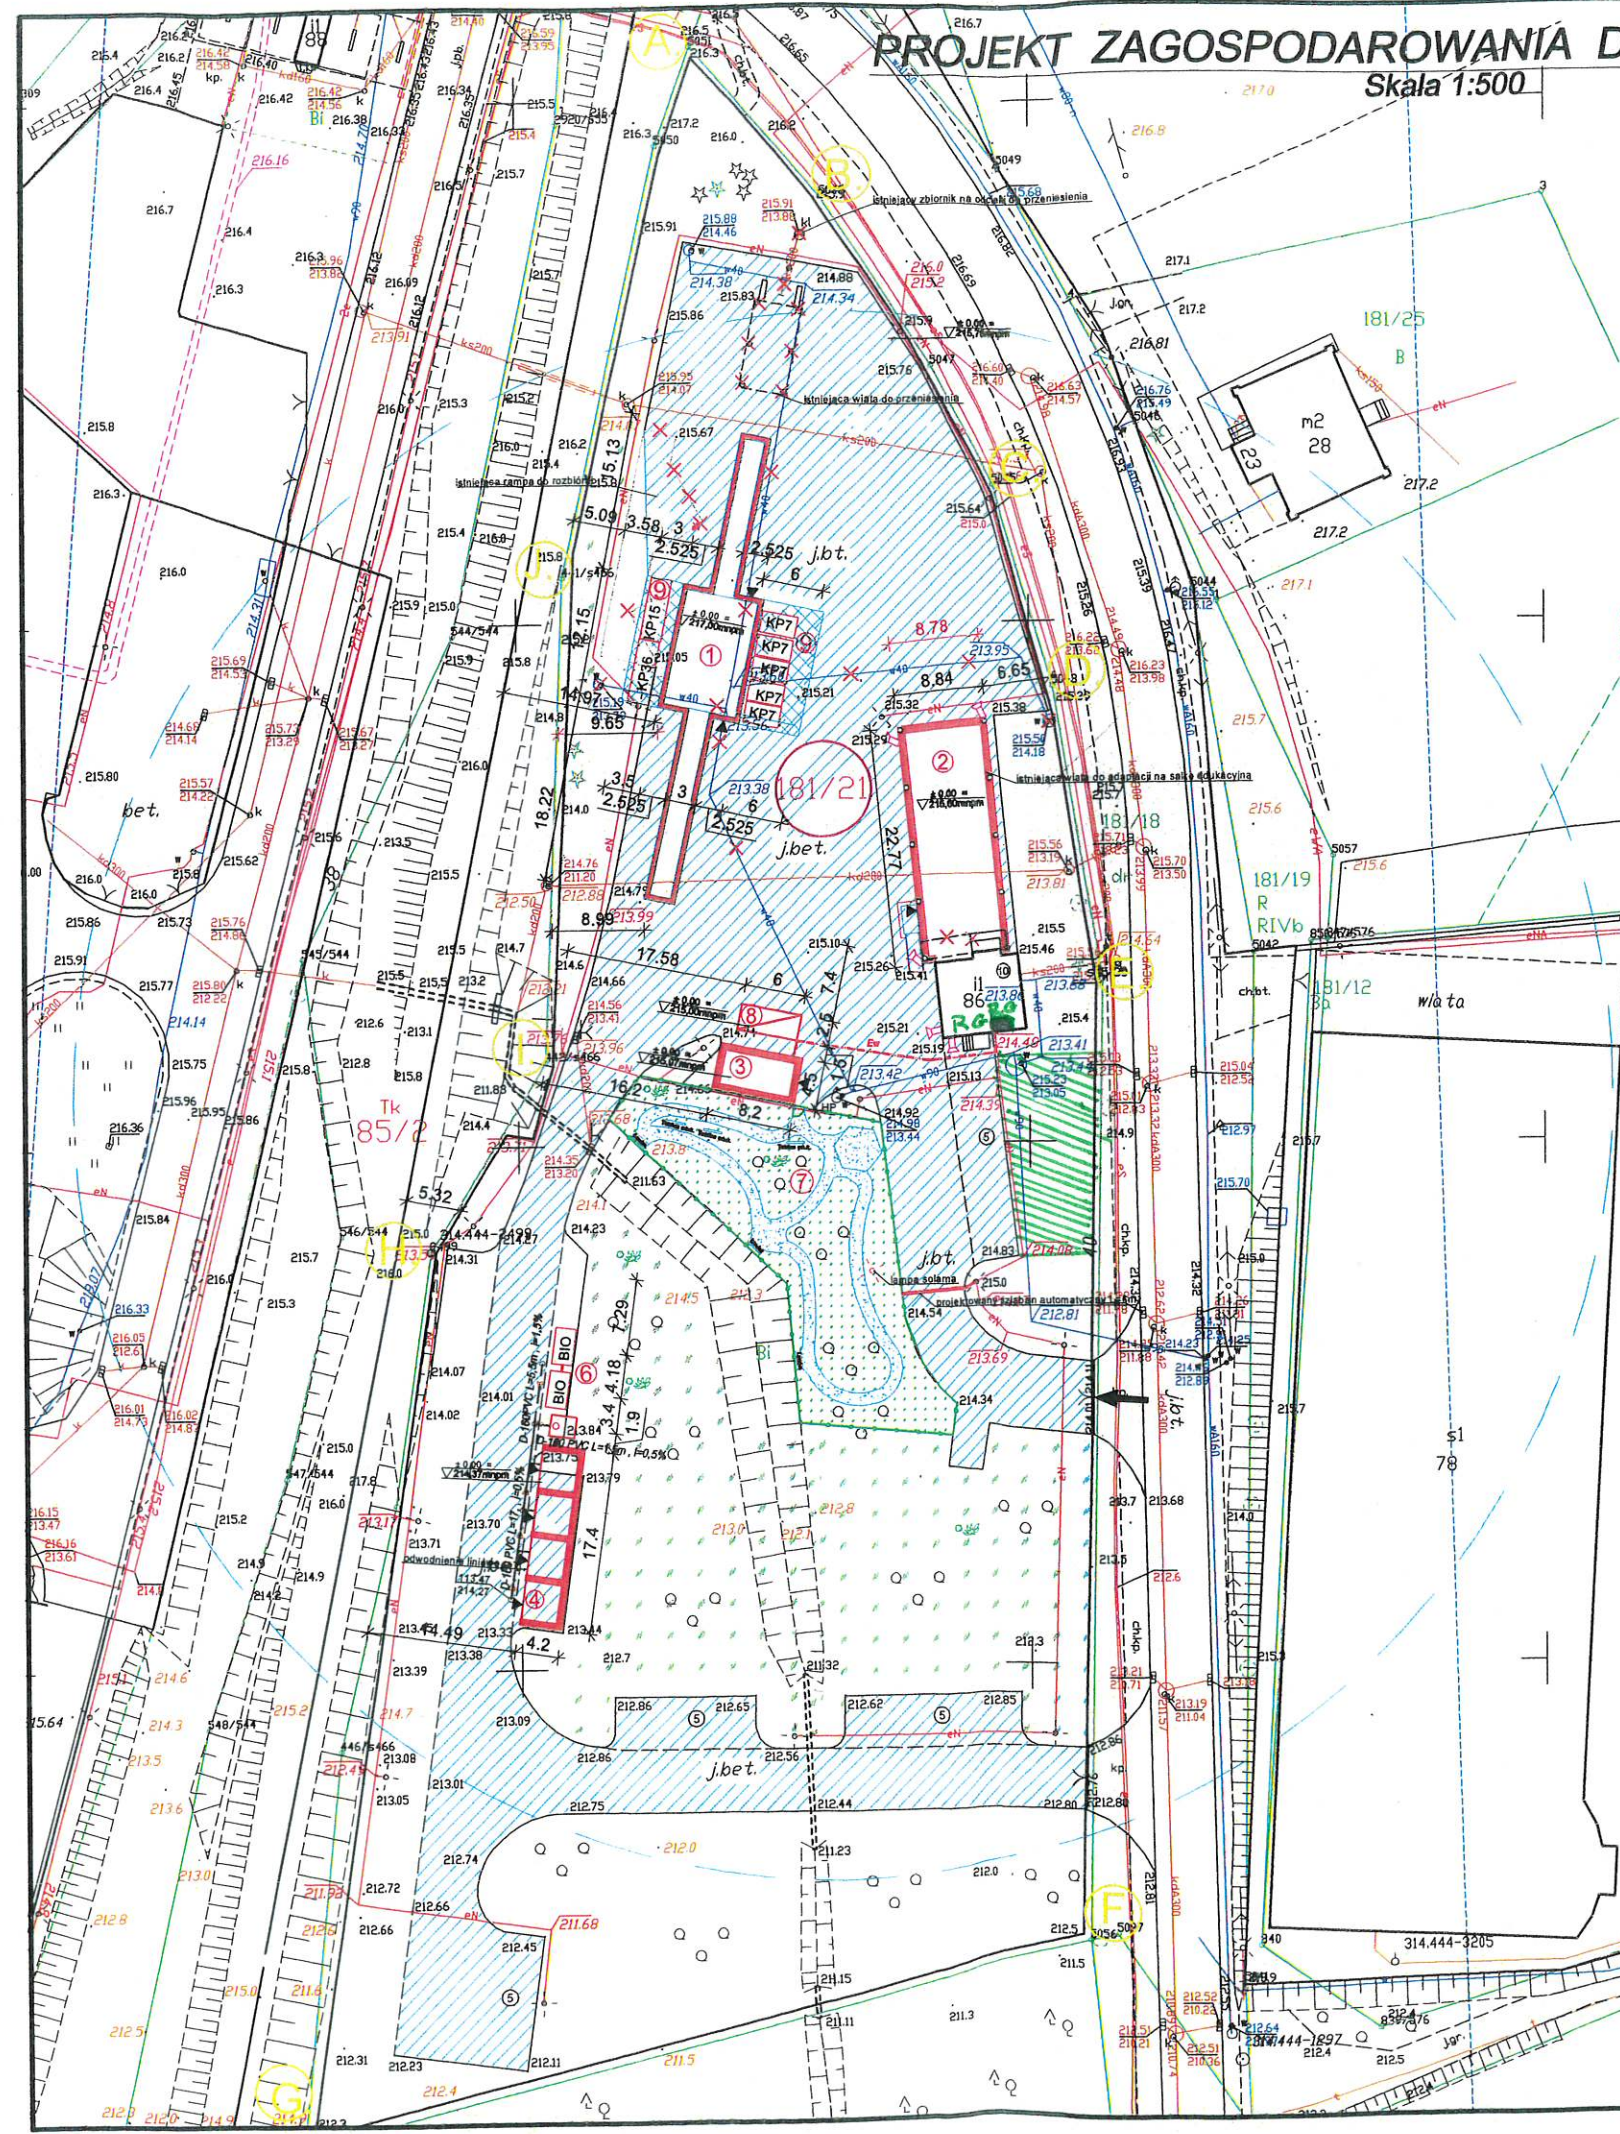

PKP POLSKIE LINIE KOLEJOWE S.A.
Zakład Linii Kolejowych w Gdyni
81-333 Gdynia, ul. Morska 24
121W-505-218/2020

INWENTARYJAN	WZROST	WYCIĘCIE
1	1,20	1,20
2	0,80	0,80
3	0,60	0,60
4	0,40	0,40
5	0,20	0,20
6	0,10	0,10
7	0,05	0,05
8	0,02	0,02
9	0,01	0,01
10	0,00	0,00

- LEGENDA:**
- - projektowany rampa rozdawkowa i magazynowa na odpady
 - ⊕ - latynka wiatła do przebudowy na budynek centrum edukacyjnego
 - ⊖ - projektowana wiatła do stowarcia przedmiotów do ponownego użycia
 - ⊙ - projektowane boki magazynowe na odpady
 - ▨ - latynki otwardzenia-dojłka i wjazdy wewnętrzne utworzone kostką betonową
 - ▩ - projektowane otwardzenia z kostki betonowej
 - ▧ - projektowane otwardzenia płyty YUMBO
 - A-J - granice opracowania
 - ⊕ - teren biologicznie czynny, drzewa i trawy
 - ⊕ - latynki stozowiska postojowe dla aut osobowych w tym i stozowisko dla osób niepełnosprawnych
 - BIO ⊕ - projektowane specjalistyczne zbiorniki na BIO odpady
 - ⊕ - projektowana szklana edukacyjna
 - ⊕ - waga najazdowa 10 ton
 - ⊕ - miejsce na kontenery na odpady, utworzone YUMBO
 - ⊕ - latynki budynek socjalno-biurowy
 - ⊕ - projektowane ogrodzenie z słotki żyrzeczanej h=1,2m
 - ⊕ - oznaczenie projektowanych wałec
 - ⊕ - projektowane zewn. instalacja kanaliz. deszczowej Ø200PCV
 - ⊕ - projektowany szlabon automatyczny
 - ⊕ - projektowana zewn. instalacja elektromagnetyczna zakłaniania wózi i wiatłowa TKY 3x2,5mm² L=22m
 - ⊕ - Kamera zewnętrzna monitoringu
 - ⊕ - komunikacja, droga dojazdowa do PSZOK
 - ⊕ - obiekty do rozbiórki

Tytuł: PROJEKT ZAGOSPODAROWANIA DZIAŁKI	
Punkt selektywnej zbiórki odpadów komunalnych w Kartuzach	
Skala: 1:500	Strona: 1
Wzrost	Wycięcie
1	1,20
2	0,80
3	0,60
4	0,40
5	0,20
6	0,10
7	0,05
8	0,02
9	0,01
10	0,00

mgr inż. Jacek...