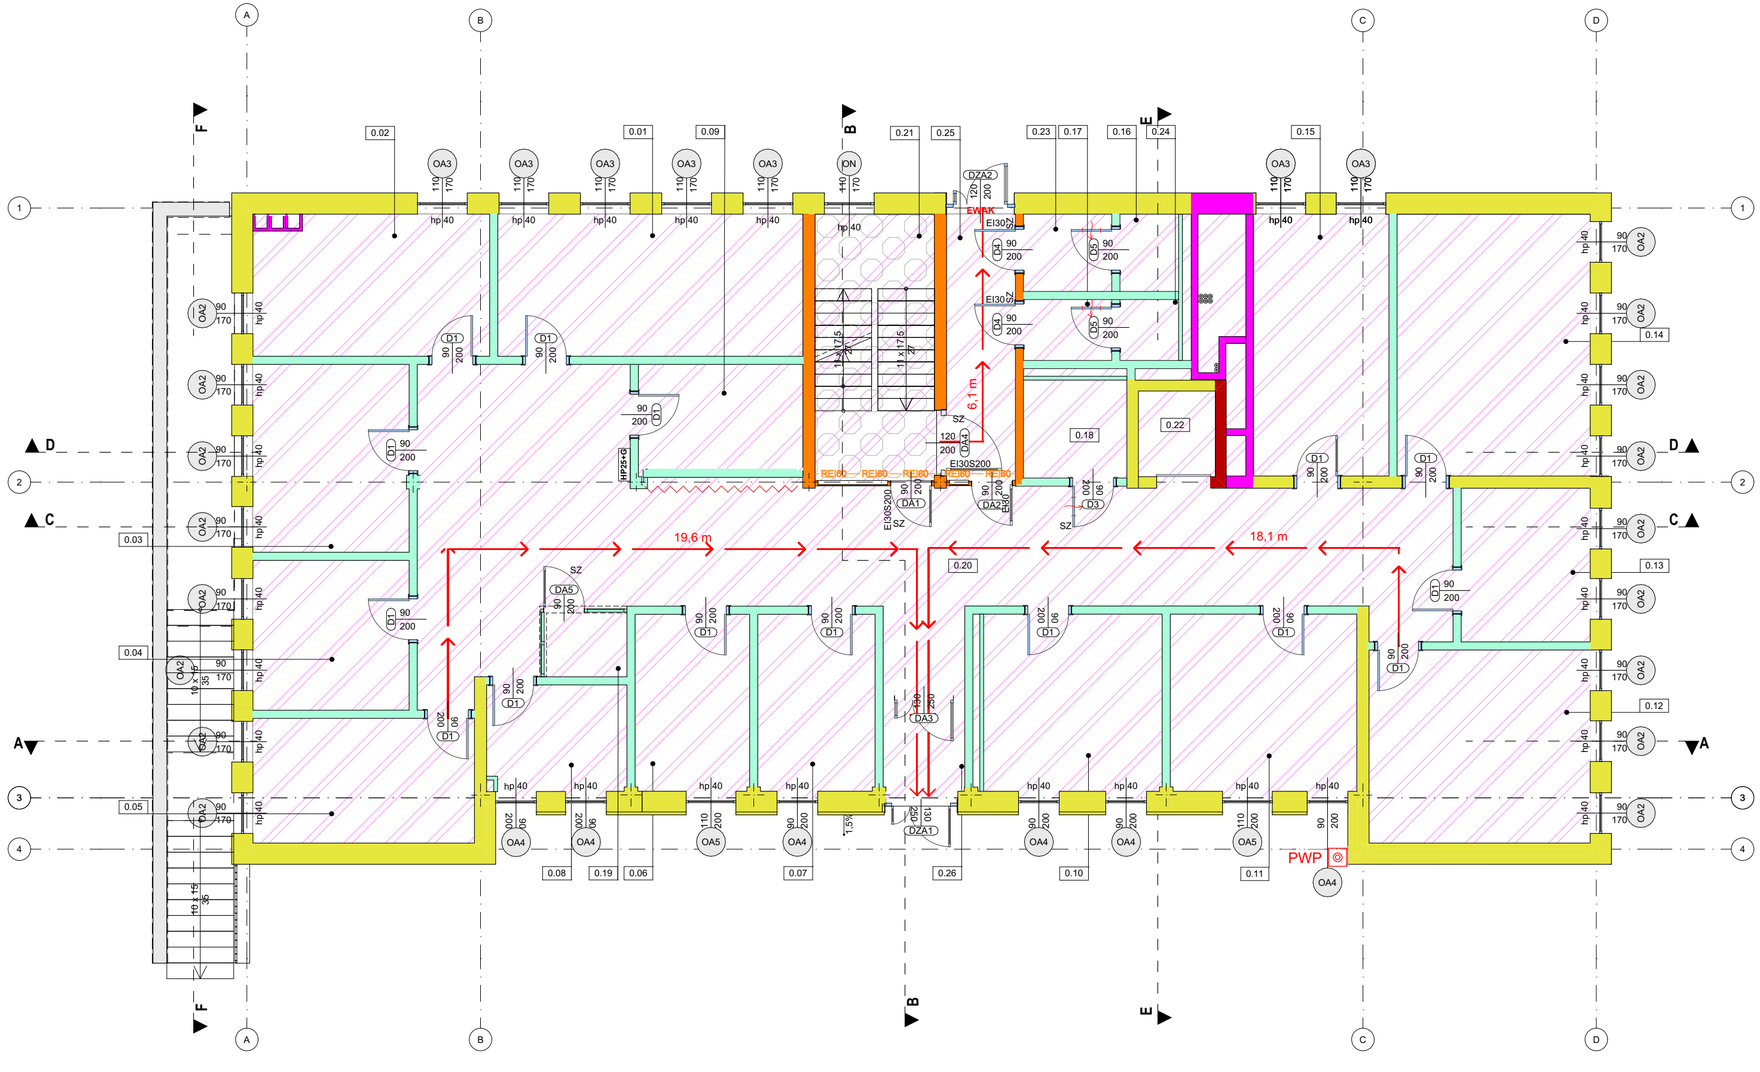

Zestawienie stref pożarowych

Nazwa kondygnacji macierzystej	Strefa	KLASYFIKACJA I FUNKCJA	Szraf
Poziom 0	SP01	ZLIII-BIUROWA	
Poziom +1	SP01	ZLIII-BIUROWA	
Poziom +2	SP01	ZLIII-BIUROWA	
Poziom -1	SP01	ZLIII-BIUROWA	
Poziom -1	SP02	ZLIII-ZAPLECZE BIUR	
Poziom -1	SP03	RG	
Poziom -1	SP04	ARCHIWUM	
Poziom -1	SP05	POM.TECHN.	
Poziom -1	SP06	POMPY CIEPŁA	
Poziom +1	SP07	SERWEROWNIA	

Z-1 Zestawienie pomieszczeń projektowanych

Kond.	Nr pom.	Nazwa strefy	Pow. użytkowa
Poziom 0			
	0.01	pok pracowników PK	21,20
	0.02	pok pracowników socjalnych	16,15
	0.03	psycholog	14,36
	0.04	psycholog	11,46
	0.05	pok kierownika PK	13,53
	0.06	pok prawników	9,95
	0.07	psychoterapeuta	10,20
	0.08	pom socjal	7,27
	0.09	biuro obsługi mieszk	9,89
	0.10	pok pracownicze	15,49
	0.11	pok pracownicze	16,19
	0.12	pok pracownicze	20,92
	0.13	pok. kierownika	9,71
	0.14	pok pracownicze	24,77
	0.15	pok pracownicze	17,39
	0.16	wc męski	2,22
	0.17	przedsionek wc damski	2,63
	0.18	wc NP+ damski	4,94
	0.19	pom. ksero	2,58
	0.20	komunikacja	83,48
	0.21	kl. schodowa 2	15,61
	0.22	winda	3,23
	0.23	przedsionek wc męski	2,87
	0.24	wc damski	1,75
	0.25	komunikacja	8,97
	0.26	wiatrołap	3,67
			350,43 m²

LEGENDA

BUDYNEK KLASY "C"

OZNACZENIE GRAFICZNE ODPORNOŚCI OGNIOWEJ ELEMENTÓW

- brak wymagań
- EI15
- R15
- RE15
- EI30
- R30
- REI30
- EI60
- R60
- REI60
- E120
- R120
- REI120
- Hp25+G6kg — szafka hydrantowa z miejscem na gaśnicę
- EWAK — wyjście ewakuacyjne
- dojścia
- oddymianie

Uwaga.
Wykonawca, w kwestiach nie ujętych na rysunkach schematów pożarowych, zobowiązany jest do przestrzegania Rozporządzenia Ministra Infrastruktury w sprawie warunków technicznych, jakim powinny odpowiadać budynki i ich usytuowanie. Dział VI. Bezpieczeństwo pożarowe.

A) Elementy podtrzymujące strop oddzielenia przeciwpożarowego nie mogą mieć mniejszej odporności ogniowej niż klasa stropu ze względu na nośność R.

B) Jeżeli ściana oddzielenia przeciwpożarowego jest wznoszona na stropie to strop nie może mieć klasy odporności ogniowej mniejszej niż klasa ściany ze względu na nośność R.

TBi_ARCHITEKCI

FAZA:
PROJEKT WYKONAWCZY

NAZWA ZAMIERZENIA BUDOWLANEGO:
BUDOWA NOWEJ SIEDZIBY MIEJSKIEGO OŚRODKA POMOCY SPOŁECZNEJ W RUMI WRAZ Z NIEZBĘDNYM UZBROJENIEM I ZAGOSPODAROWANIEM TERENU ORAZ ARANŻACJĄ I WYPOSAŻENIEM WNĘTRZ

ADRES:
ul. Ślusarska 2, Rumia

INWESTOR:
Gmina Miejska Rumia
Ul. Sobieskiego 7
84-230 Rumia

PROJEKTANT:
mgr inż. arch. MAGDALENA BRZEZIŃSKA
uprawnienia budowlane do projektowania bez ograniczeń w specjalności architektonicznej upr. nr 03/POOKO/IV/2014
PODPIS:

ZESPÓŁ PROJEKTOWY:
inż. arch. JULIA MARKOWSKA
inż. arch. DOMINIKA SIERADOCHA

SPRAWDZAJĄCY:
mgr inż. arch. JOANNA ZYGMUNTOWICZ
uprawnienia budowlane do projektowania bez ograniczeń w specjalności architektonicznej upr. nr 596/POOKO/IV/2013
PODPIS:

ZAKRES OPRACOWANIA:
Schematy ppoż.

NAZWA RYSUNKU:
PPOŻ. Poziom 0

NR RYSUNKU:
A_02.PPOŻ

DATA OPRACOWANIA / SPRAWDZENIA:
30.06.2023

SKALA:
1:100, 1:1

0 1 2 3 4 5 6 7 8 9 10 m

Pn