


ŁĄCZY SIĘ Z RYS 2

maczy praw...

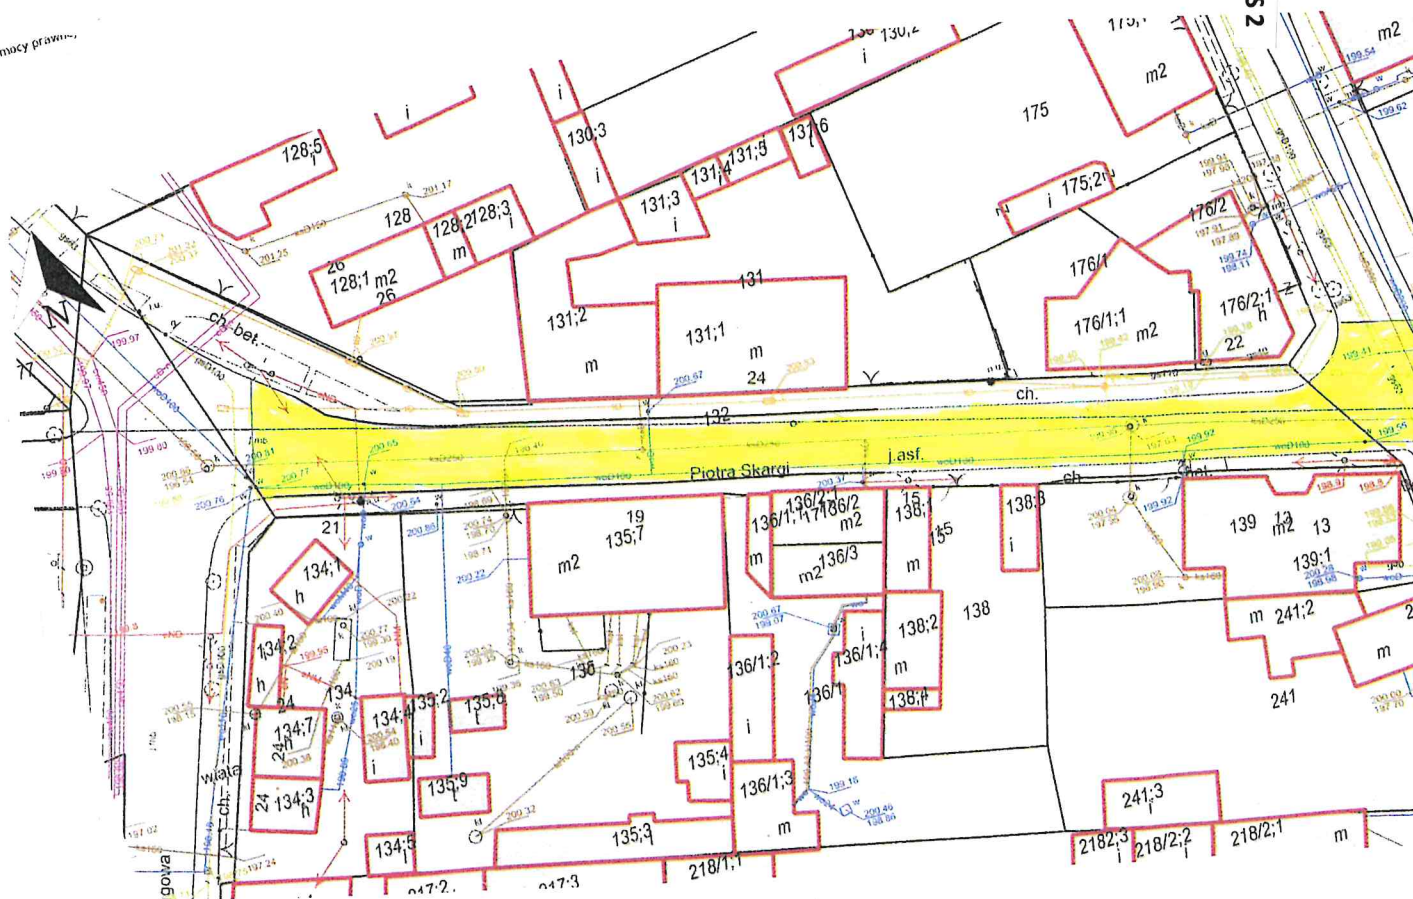

LEGENDA :



NAWIERZCHNIA BITUMICZNA

SKALA 1:1000

Rys. nr 1