


Przekrój poprzeczny
skala 1:20

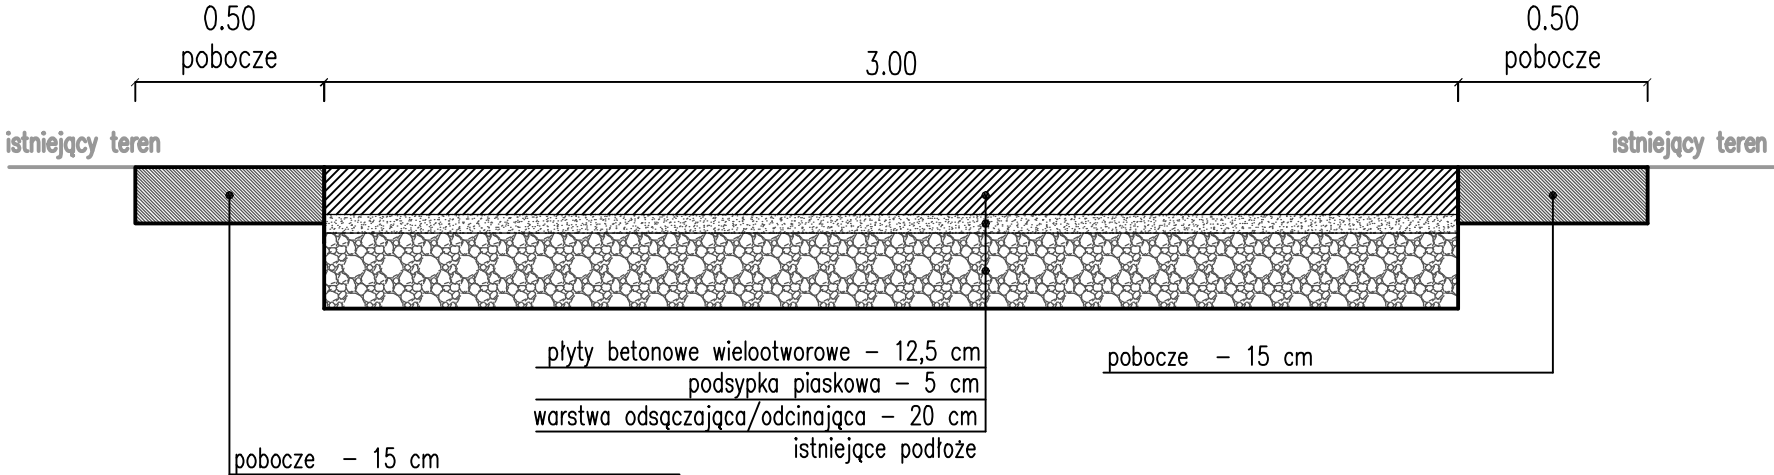

Inwestor/Zamawiający:	Gmina Bobowo ul. Gdańska 12 83-212 Bobowo		
Nazwa zadania:	Przebudowa drogi gminnej w Bobowie dz. nr 56 (ul. Zachodnia)		
Rysunek:	Data	Skala	Nr rys.
PRZEKRÓJ POPRZECZNY	08.2024	1:20	02