


PRZEKRÓJ A-A

SKALA 1:50

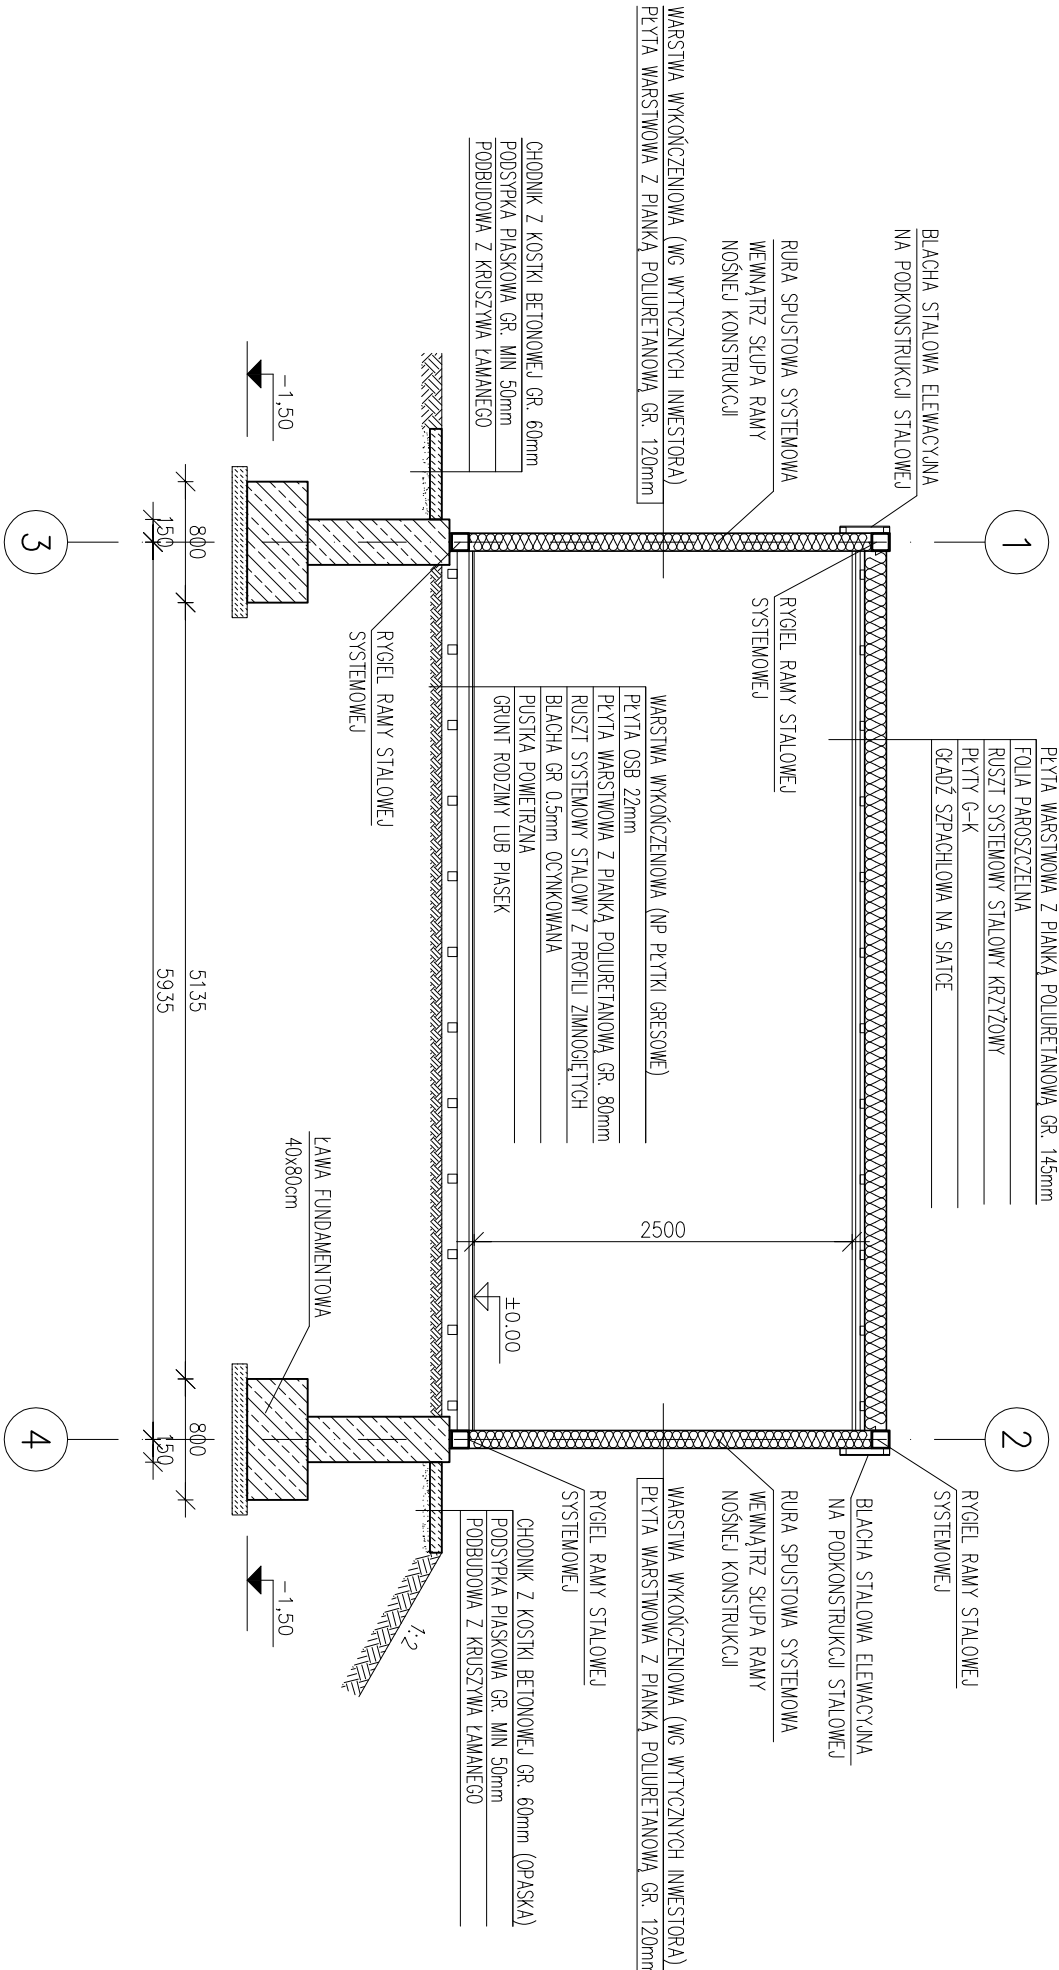


- Uwagi:
- Uszczelki do łączenia kontenerów (dach, ściany, podłoga) systemowe wg wytycznych dostawcy kontenerów (projekt wykonczy)
  - Mocowanie kontenerów do cokołów żelbetonowych, fundamentowych przy pomocy kotew wklejanych M12 kl 8.8 na łódunek kotwowy HIT-HY 200A
  - Rura spustowa odprowadzająca wodę z dachu w słupach stłowych ramy nośnej kontenera.
  - Wszystkie wymiary podano w milimetrach

Nazwa projektu  
**PROJEKT ARCHITEKTONICZNO-BUDOWLANY ROZBÍÓRKI BUDYNKU DYDAKTYCZNEGO ORAZ WYKONANIE KONTENEROWEGO BUDYNKU SOCJALNEGO NA TERENIE NOWEGO ZOO UL. KAPRAŁA WOJTKA 3, 61-063 POZNAŃ**

Nazwa rysunku

**PRZEKRÓJ A-A**

Zlecająco			
OGRÓD ZOOLOGICZNY W POZNANIU			
Projektował	mgr inż. arch. Grzegorz Klemens	nr upr. OKK/UpB/31/2005	Data03.2025
Sprowadził	mgr inż. arch. Marek Zajda	nr upr. 15/WPOKK/2021	03.2025

	PRZEDSIĘWZIENIE PROJEKTOWO-BUDOWLANE		Data	03.2025	Format	A3	Skala	1
	Paweł Kosprzak							
	ul. Pomy 5 61-245 Poznań							
	tel. +48 728 257 467							
Nr proj.		PB0993	Nr rysunku		PAB-A02		Rower	