



ELEWACJA POŁUDNIOWA

SKALA 1:100

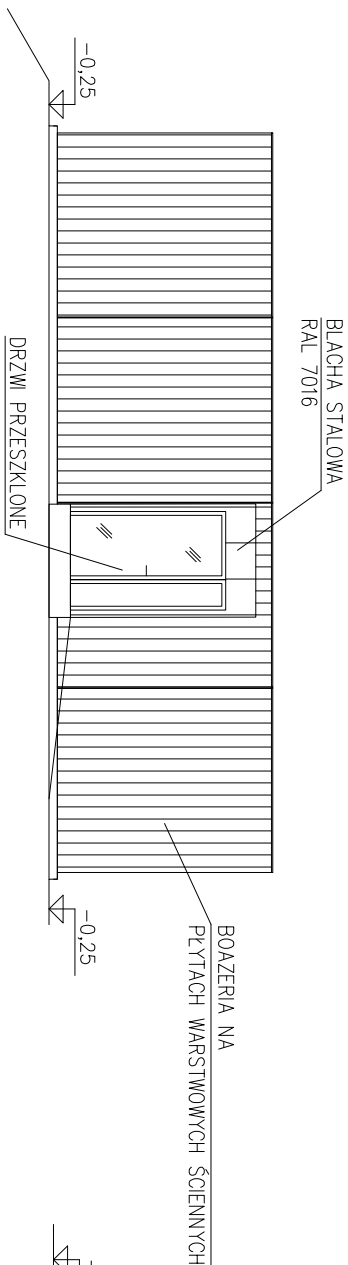


ELEWACJA WSCHODNIA

SKALA 1:100

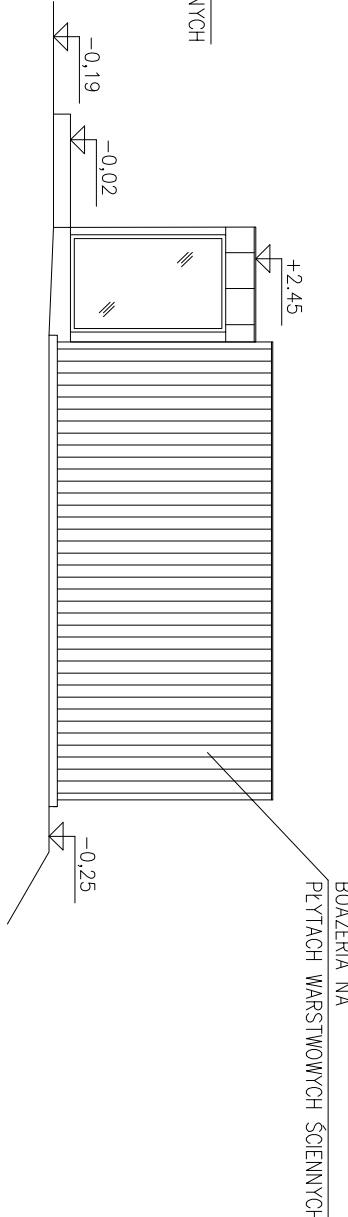


ELEWACJA PÓŁNOCNA

SKALA 1:100

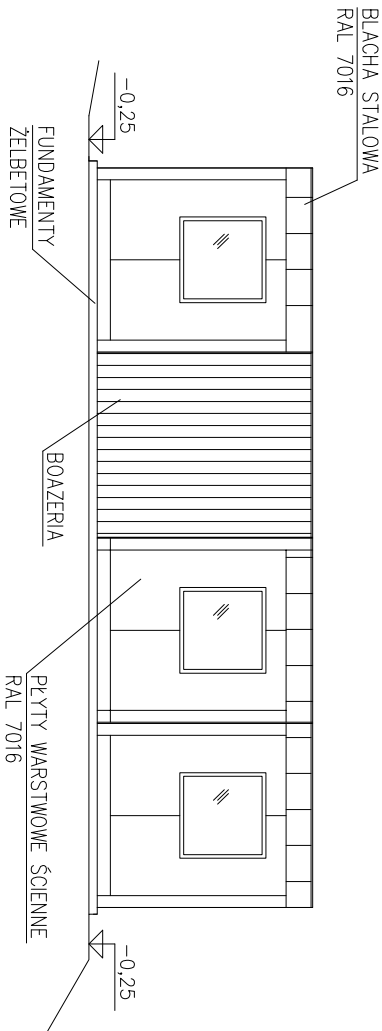

ELEWACJA ZACHODNIA

SKALA 1:100

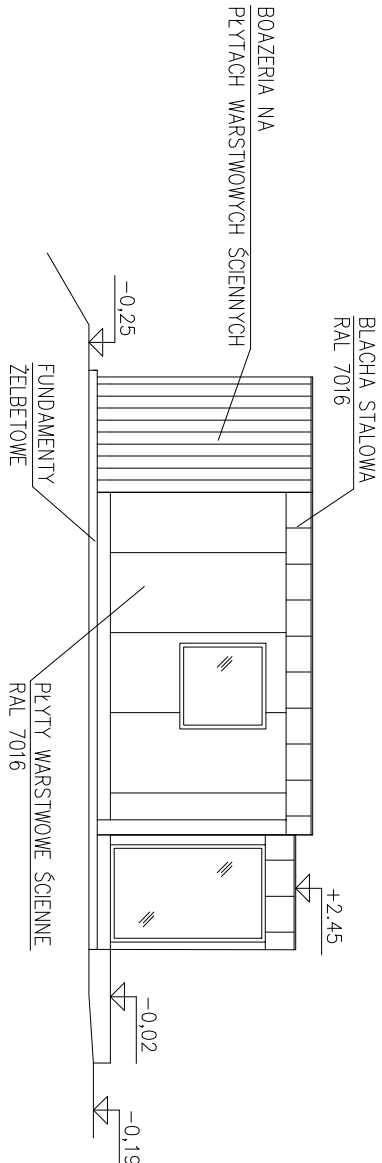

Uwagi:

- Uszczelki do łączenia kontenerów (dach, ściany, podłoga) systemowe wg wytycznych dostawcy kontenerów (projekt wykonawczy)
- Mocowanie kontenerów do cokołów żelbetonowych, fundamentowych przy pomocy kotew wklejanych M12 kl 8.8 na ładunek kotwowy HIT-HY 200A
- Rura spustowa odprowadzająca wodę z dachu w słupach stłowych ramy nośnej kontenera.
- Wszystkie wymiary podano w milimetrach


Nazwa projektu
PROJEKT ARCHITEKTONICZNO-BUDOWLANY ROZBIOŃKI BUDYNKU DYDAKTYCZNEGO ORAZ WYKONANIE KONTENEROWEGO BUDYNKU SOCJALNEGO NA TERENIE NOWEGO ZOO UL. KAPRAŁA WOJTKA 3, 61-063 POZNAŃ

Nazwa rysunku

ELEWACJE

Zlecająco
OGRÓD ZOOLOGICZNY W POZNANIU

Projektował mgr inż. arch. Grzegorz Klemens	nr upr. OKK/UpB/31/2005	Data 03.2025	Podpis
Sprowadził mgr inż. arch. Marek Zajda	nr upr. 15/WPOKK/2021	03.2025	

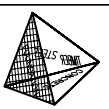	Data 03.2025		Format A3	Skala 1:100
	Nr projektu PB0993	Nr rysunku PAB-A03	Rewizja -	