


PRZEKRÓJ A-A

SKALA 1:50

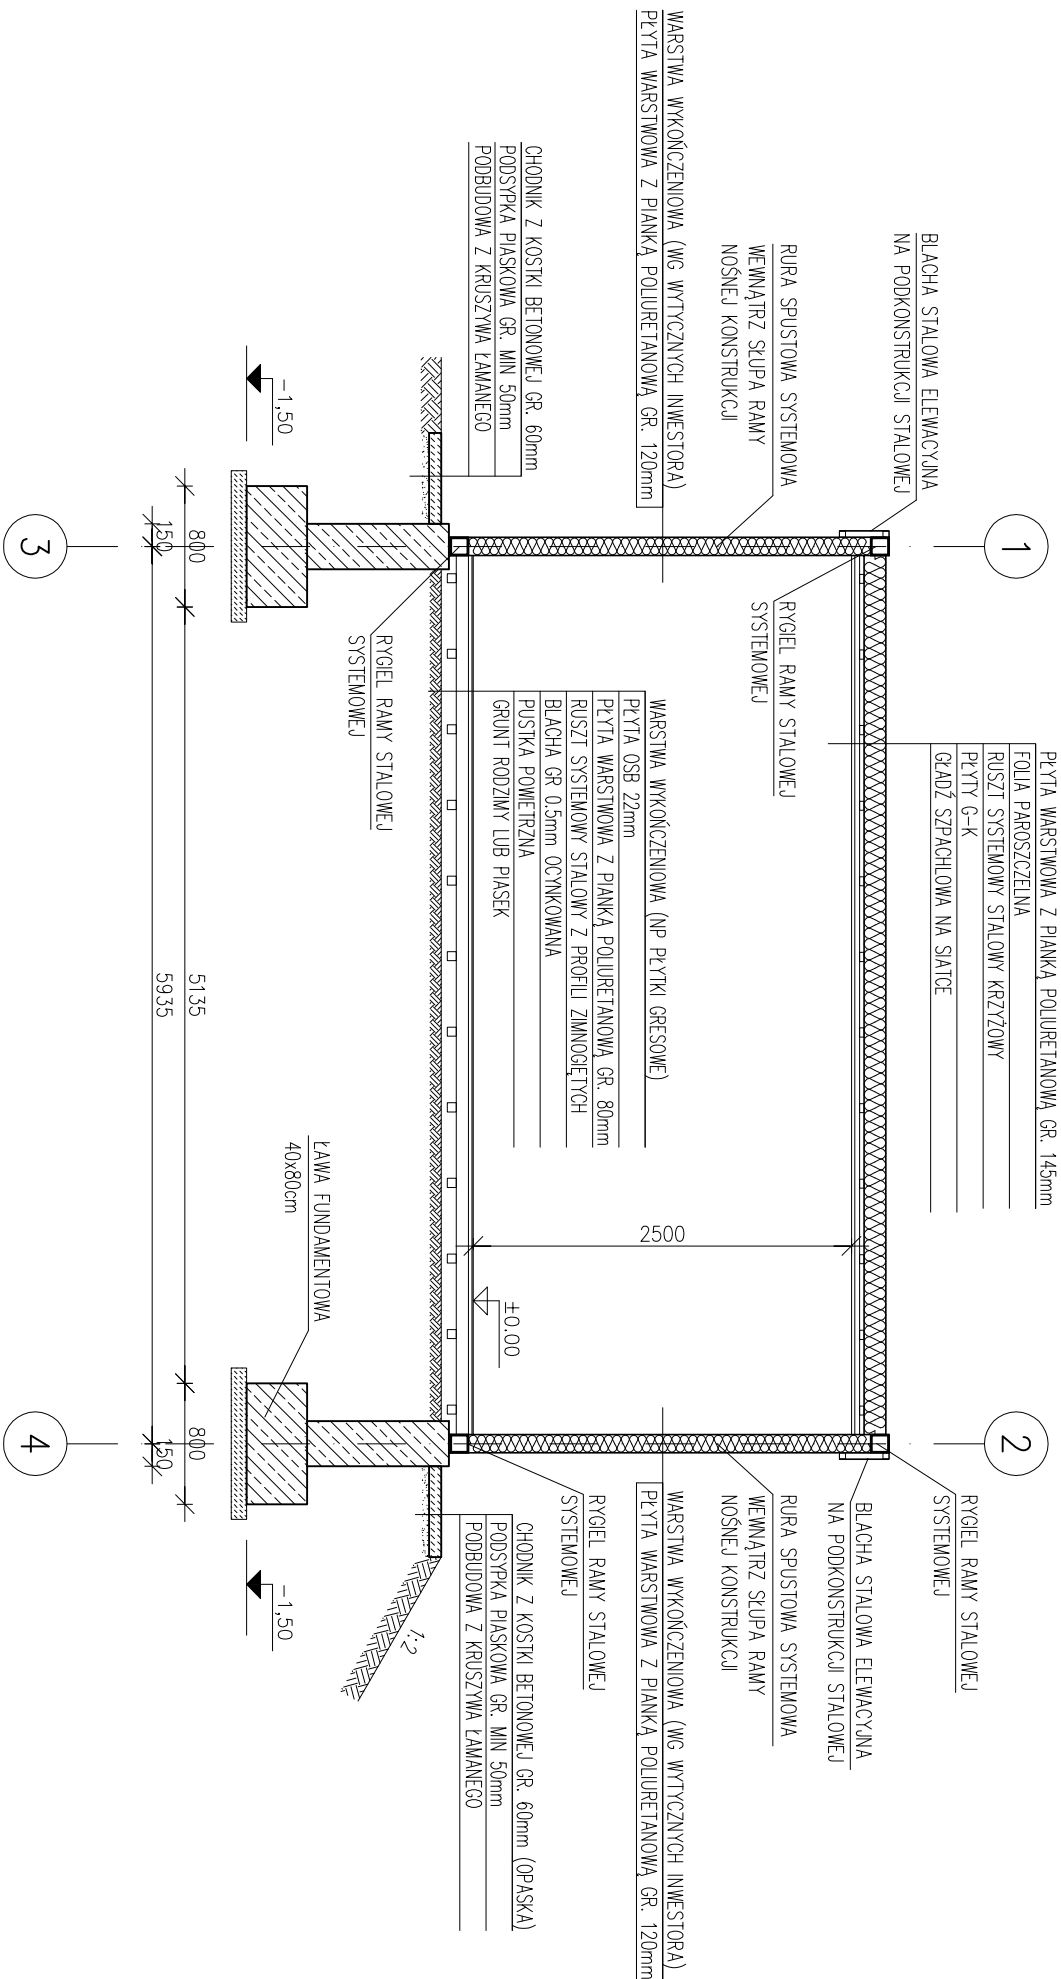

Uwagizi

1. Uszczelki do łączenia kontenerów (dach, ściany, podłogi) systemowe wg wyliczonych dostawcy kontenerów (projekt wykonawczy)
2. Mocowne kontenery o cokołach żelbetonowych, fundamentach przy pomocy kotew wklepanych M12 kl 8,8 na tłuścież kotwowy HIT-HY 200A
3. Ruro spustową odprowadzającą wodę z dachu w słupach stalowych ramy nośnej kontenera.
4. Wszystkie wymiary podano w milimetrach


Nazwa projektu

PROJEKT TECHNICZNY ROZBÓRKI BUDYNKU DYDAKTYCZNEGO
ORAZ WYKONANIE KONTENEROWEGO BUDYNKU SPOŁACZNEGO
NA TERENIE NOWEGO ZOO
UL. KAPRAŁA WOJTKA 3, 61-063 POZNAŃ

Nazwa rysunku

PRZEKRÓJ A-A

Zleceńiodawca		Data	
OGR6D ZOOLOGICZNY W POZNANIU			
Projektował	mgr inż. arch. Grzegorz Klemens nr upr. OKK/098/31/2005	03.2025	Podpis
Opracował	mgr inż. Paweł Kosprzak nr upr. 5/10	03.2025	

 

PRZEDSIĘWSTWOSTWO PROJEKTOWO BUDOWLANE

SIMPLEX

Paweł Kospiczak
 ul. Pomy 5 61-246 Poznań
 tel. +48 728 225 467

Data	Format	Skala
03.2025	A3	1:1
Nr proj.	Nr rysunku	Rękoпись
PB0993	PT-A02	-