Budowa drogi gminnej Bądków Drugi - Boleszczyn

Przykona - System Informacji Przestrzennej
skala 1 : 3500
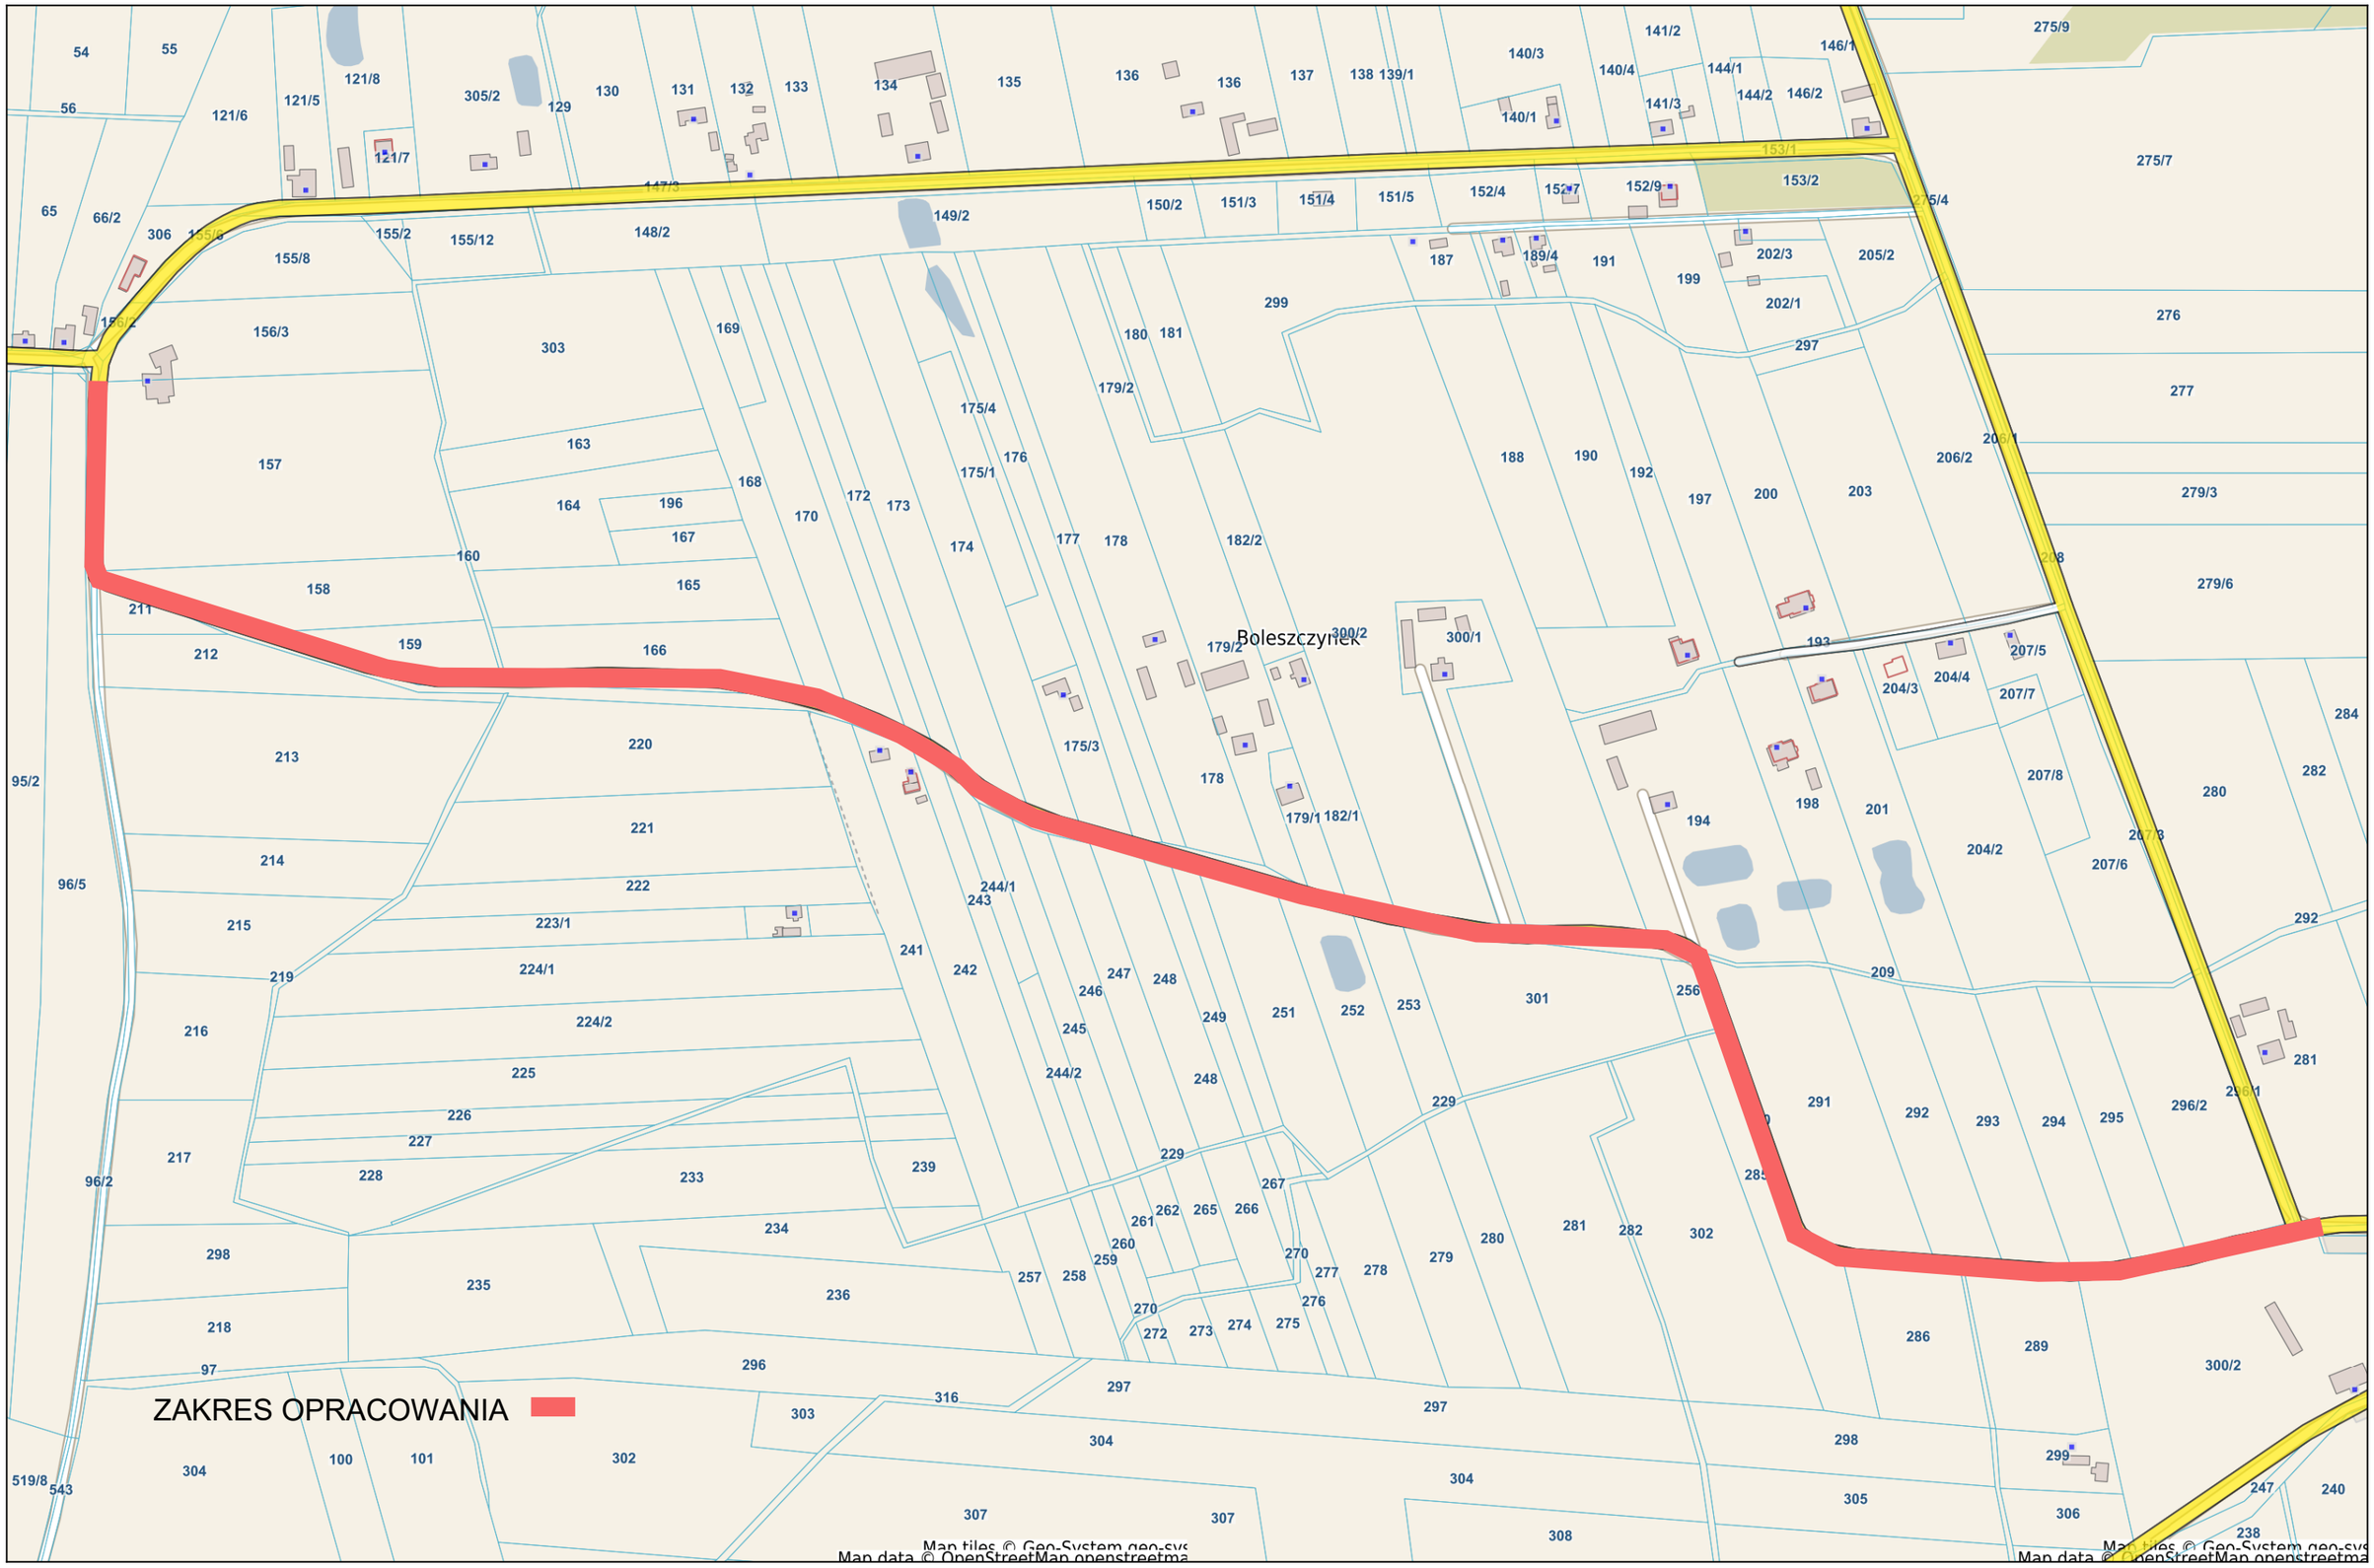
RRG.7013.26.2024