

**ZESTAWIENIE - WYKŁADZINA Z RULONU PVC**

**M** TYP PRODUKTU WG ISO: HETEROGENICZNE WYKŁADZINY PODŁOGOWE Z PCW  
 KLASYFIKACJA OBIEKTOWA: 34 BARDZO INTENSYWNE NATĘŻENIE RUCHU  
 KLASYFIKACJA PRZEMYSŁOWA: 43 INTENSYWNE NATĘŻENIE RUCHU  
 GRUBOŚĆ CAŁKOWITA: 2 MM  
 GRUBOŚĆ WARSTWY UŻYTKOWEJ: 0,80 MM

**Y** WSZYSTKIE PODŁOGI PVC WYKOŃCZYĆ PREFABRYKOWANĄ LISTWĄ PRZYŚCIENNĄ DO PCW .  
 WYMIARY (MM)  
 DŁ. 2400, SZEROKOŚĆ 100, WYSOKOŚĆ 80 MM  
 KOLOR – ŚREDNIO SZARY: RAL 5000

**ŚCIANKI SYSTEMOWE HPL**

KABINY PRZEDSZKOLNE Z WODOODPORNEJ PŁYTY HPL. DRZWI WYPOSAŻONE W DWA ZAWIASY SAMODOMYKAJĄCE – GRAWITACYJNE. POCHWYT. ZAWIASY WYKONANE Z TWORZYWA SZTUCZNEGO WZMOCNIENEGO METALOWYM RDZENIEM.


PROFIL USZTYWIAJĄCY PRZEDNIĄ ŚCIANĘ UKRYTY ZA DRZWIAMI. ELEMENTY ŁĄCZONE ZE SOBĄ PROFILAMI Z ALUMINIUM ANODOWANEGO. ŚCIANKI DZIAŁOWE ORAZ PRZYMKI BOCZNE PRZYMOCOWANE DO ŚCIAN ZA POMOCĄ PROFILI ALUMINIOWYCH ANODOWANYCH. KONSTRUKCJA WSPARTA NA SYSTEMOWYCH NÓŻKACH ZE STALI NIERDZEWNEJ

ZAOBLENIE NAROZNIKÓW DRZWI I PRZYMYKÓW R=5 MM  
 KOLOR ŚCIANEK JASNY BEŻ.

**ZESTAWIENIE PŁYTEK CERAMICZNYCH**

**4** PŁYTKI GLAZURY 20 x 20 CM, MATOWE KOLOR ŻÓŁTY  
**1** PŁYTKI GLAZURY 20 x 20 CM, MATOWE KOLOR KOŚĆ SŁONIOWA  
**2** PŁYTKI GLAZURY 20 x 20 CM, MATOWE KOLOR TURKUS  
**20** PŁYTKI PODŁOGOWE GRESOWE 20 x 20 CM, R10A KOLOR PIASKOWY IV KLASA ŚCIERALNOŚCI

PRZYKŁADOWE DEKORY

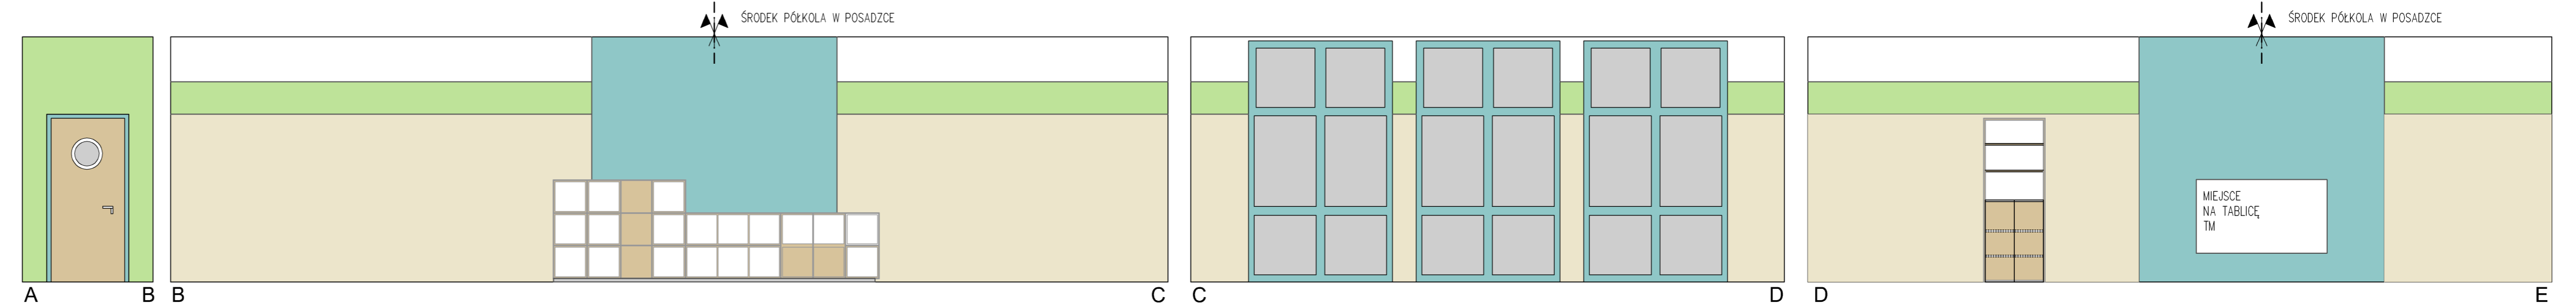

PROJEKT WNĘTRZ

KOLORYSTYKA SALA 0.40 SALA 1.13

**POWŁOKI MALARSKIE**

FARBA LATEKSOWA DAJĄCA POWIERZCHNIĘ GŁADKĄ, OPORNĄ NA DZIAŁANIE ŚRODKÓW CHEMICZNYCH, UTRZYMUJĄCA DUŻĄ DPORNOŚĆ POWŁOKI, DOPUSZCZONA DO STOSOWANIA W POMIĘSZCZENIACH PRZEZNACZONYCH NA STAŁY POBYT DZIECI  
 GŁĘBOKO MATOWA, WODOROZCIĘCZALNA, PŁAMOODPOORNA, LATEKSOWA FARBA

FARBA LATEKSOWA DAJĄCA POWIERZCHNIĘ GŁADKĄ, OPORNĄ NA DZIAŁANIE ŚRODKÓW CHEMICZNYCH, UTRZYMUJĄCA DUŻĄ DPORNOŚĆ POWŁOKI, DOPUSZCZONA DO STOSOWANIA W POMIĘSZCZENIACH PRZEZNACZONYCH NA STAŁY POBYT DZIECI  
 GŁĘBOKO MATOWA, WODOROZCIĘCZALNA, PŁAMOODPOORNA, LATEKSOWA FARBA AKRYLOWO-KOMPOZYTOWA.

PRZEZNACZONA DO DEKORACYJNO-OCHRONNEGO MALOWANIA ŚCIAN I SUFITÓW WEWNĄTRZ POMIĘSZCZEŃ MIESZKALNYCH, BIUROWYCH I UŻYTKOWYCH UBIŁICZNEJ, W TYM W OBIEKTACH SZKOLNO-WYCHOWAWCZYCH I SŁUŻBY ZDROWIA (SZKOŁY, PRZEDSZKOLA, ŻŁOBKI, SZPITALA, PRZYCHODNIE, GABINETY, SALE OPERACYJNE, POMIĘSZCZENIA ZABIEGOWE, LABORATORIA, STACJE DIALIZ ITD.)

- NAJWYŻSZA OPORNOŚĆ NA ZMYWANIE I SZOROWANIE NA MOKRO KLASA 1 (EN 13300)
- TRWAŁOŚĆ KOLORU W CZASIE
- MATOWE WYKOŃCZENIE
- PODWYŻSZONA OPORNOŚĆ NA PŁAMY I ZABRUDZENIA
- ZWIĘKSZONA OPORNOŚĆ NA BRUD I KURZ
- BARDZO DOBRA SIŁA KRYCIA
- NIE ZAWIERAJĄCA ROZPUSZCZALNIKÓW ORGANICZNYCH

**KOLORY**

10		KOLOR BIAŁY
11		KOLOR ECRU / KOŚĆ SŁONIOWA
12		KOLOR TURKUSOWY
13		KOLOR ORANGE
14		KOLOR JASNA ZIELEŃ
15		KOLOR JASNA CZERWIŃ
16		KOLOR JASNY SŁONECZNY ŻÓŁTY

UWAGA: WSZYSTKIE PRÓBKIE KOLORÓW DO PRZEDSTAWIENIA DO UZGODNIENIA  
 WSZYSTKIE WYMIARY SPRAWDZIĆ NA BUDOWIE PRACE BUDOWLANE  
 WYKONYWAĆ ZGODNIE ZE SZTUKĄ BUDOWLANĄ I POLSKIMI NORMAMI

BIURO PROJEKTOWE <b>STUDIO PROJEKTOWE „SIM”</b> IWONA I SŁAWOMIR SMYCZYŃSKY S.C. 80-177 GDĄŃSK, UL. KRASIŃSKA 12 TEL. 58 303 91 11		INWESTOR <b>GINA KOSAKOWO</b> STEFANA ŻEROMSKIEGO 69, 81-198 KOSAKOWO
NAZWA PROJEKTU <b>PROJEKT WYKONAWCZY</b> BUDYNKU SZKOLNICTWA PRZEDSZKOLNEGO (7 ODDZIAŁÓW GMINNEGO PRZEDSZKOLA PUBLICZNEGO I 1 ODDZIAŁ ZŁOBKOWY) PLAC ZABAW DLA DZIECI, WIATA ŚMIETNIKOWA WRAZ Z INFRASTRUKTURĄ TOWARZYSZĄCĄ ORAZ ROZBIÓRKĄ ISTNIEJĄCEJ I BUDOWĄ NOWEJ STACJI TRANSFORMATOROWEJ W MOSTACH PRZY UL. GDYŃSKIEJ		
NAZWA RYSUNKU <b>WNĘTRZA</b> RYSUNEK SZCZEGÓLOWY ZESPOŁY SAL 0.40, 1.13		BRANŻA WNĘTRZA
PROJEKTANT ARCHITEKTURA mgr inż. arch. IWONA SMYCZYŃSKA upr. nr 144/G/00		OBIEKT PRZEDSZKOLE PUBLICZNE Z ODDZIAŁEM ZŁOBKOWYM 81-198 MOSTY, ULICA GDYŃSKA GINA KOSAKOWO, dz. nr EWID. 1235, 1338
DATA 16.08.2021		SKALA 1:50
NR RYS. <b>A/WN-09</b>		