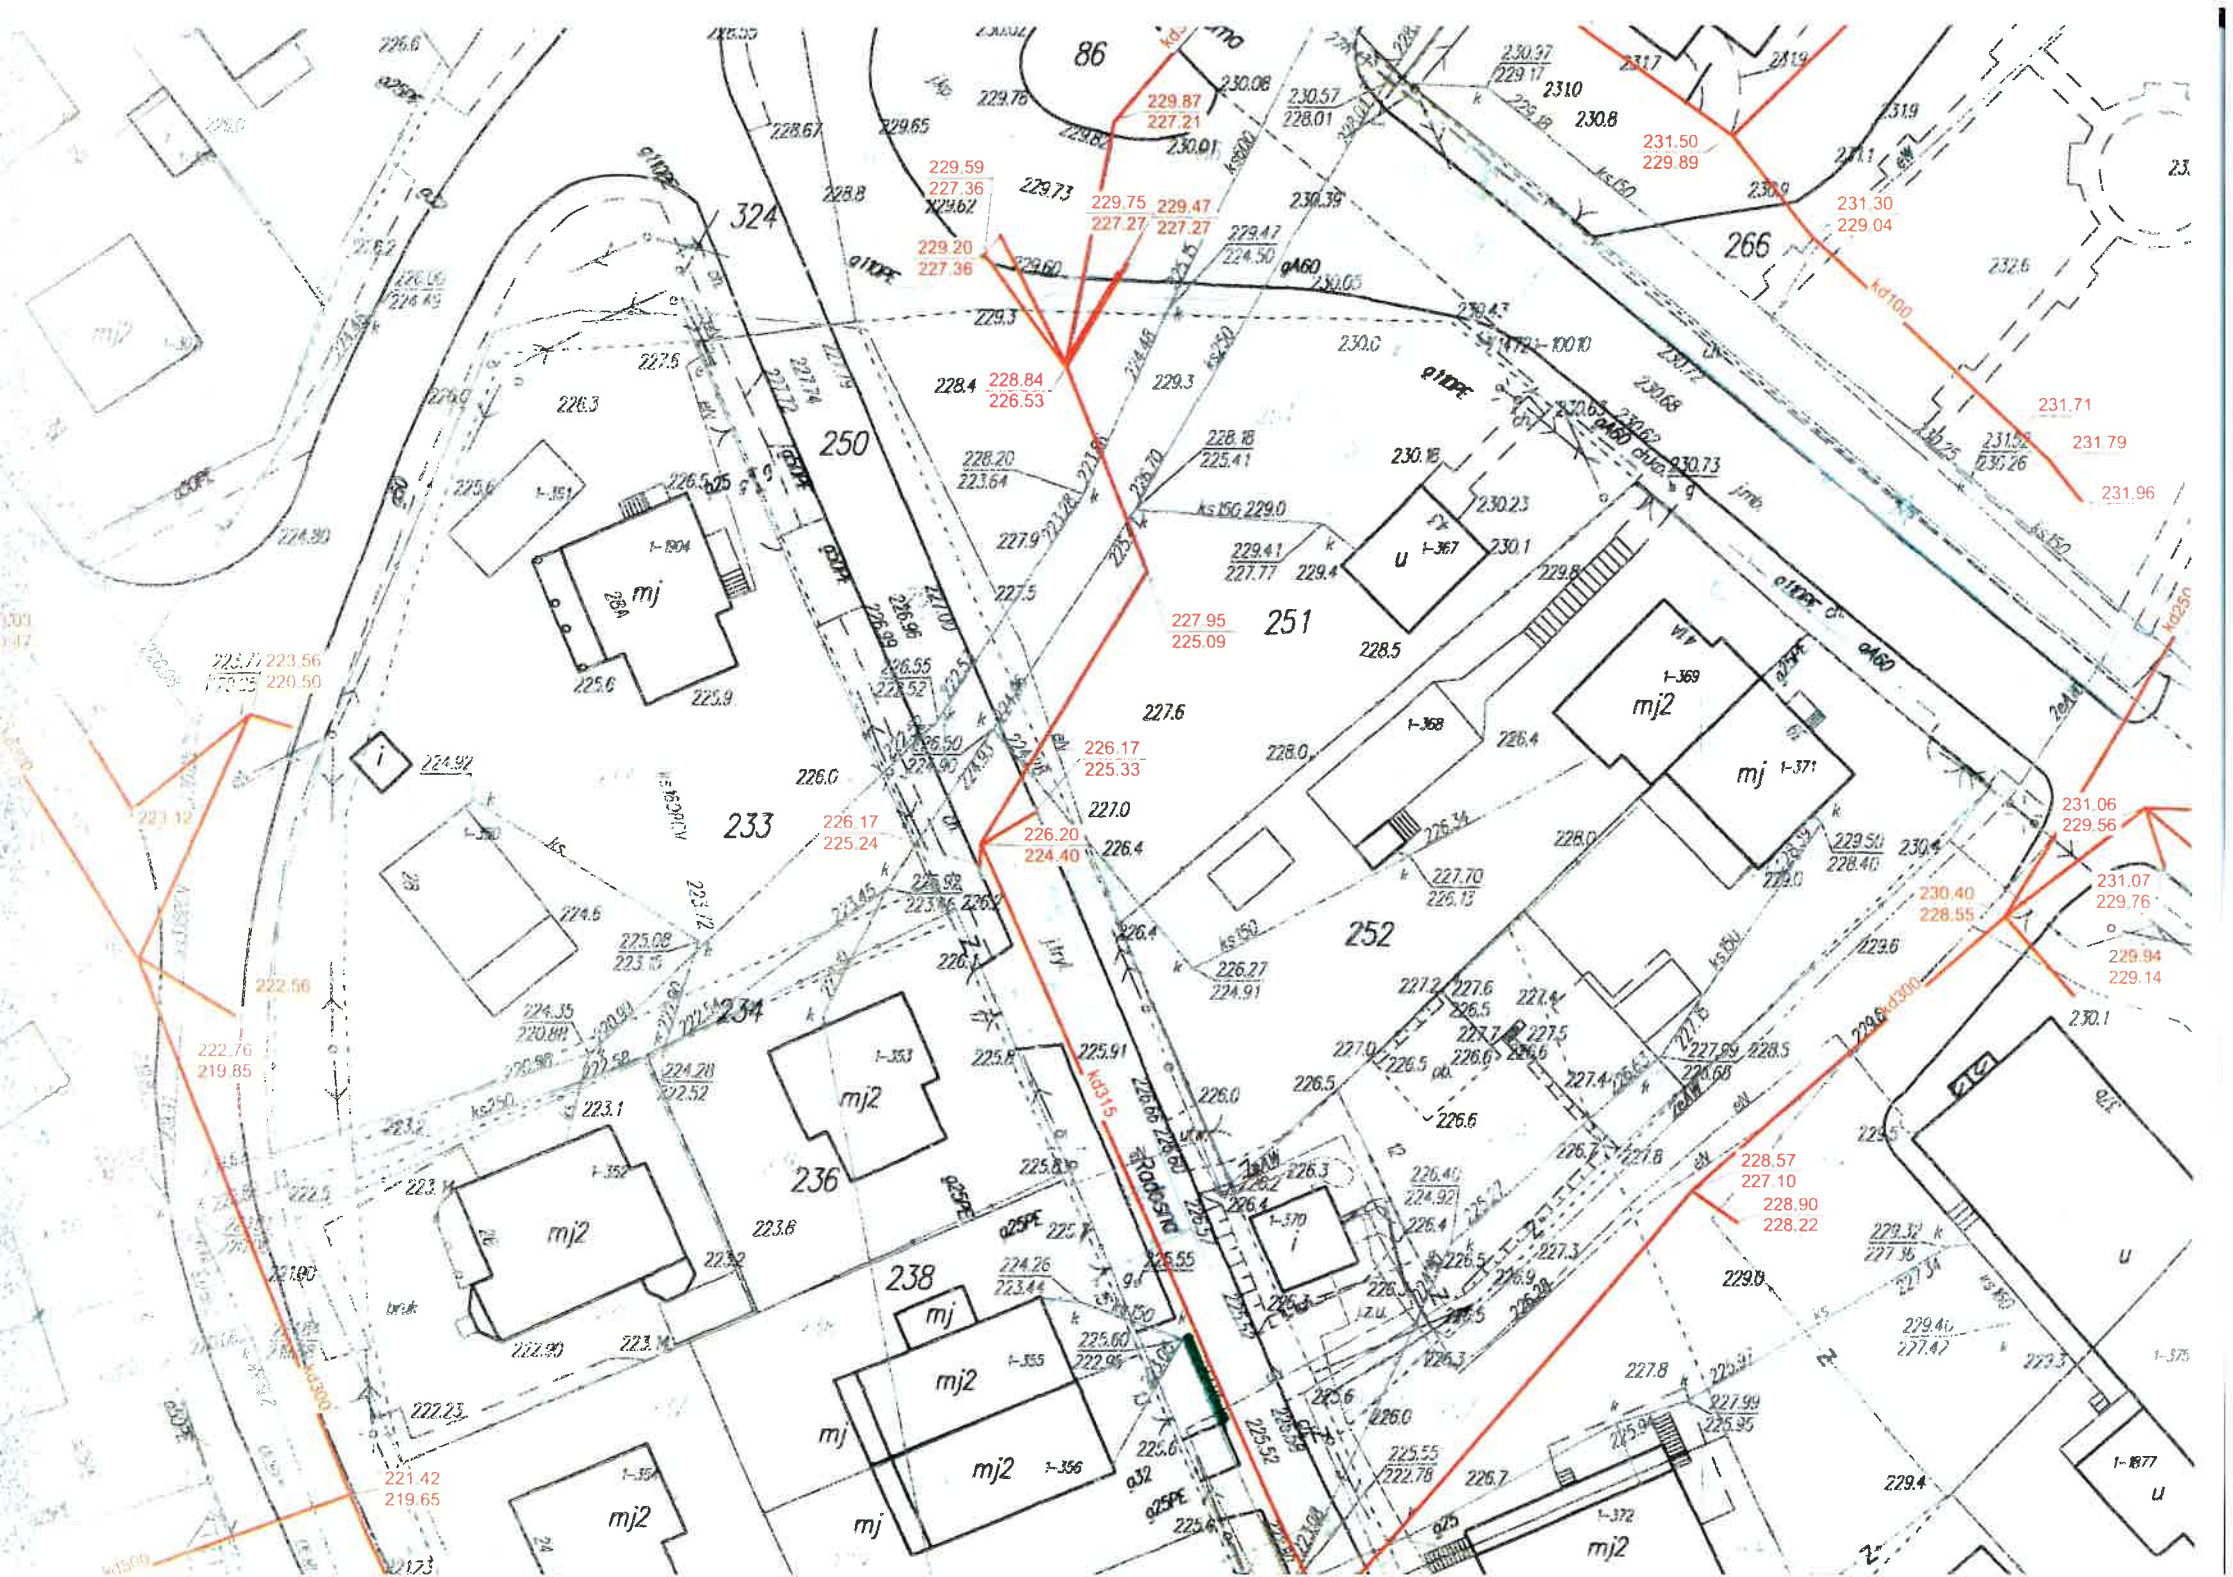
86
324
266
250
251
233
234
236
238
252
Radosna
229.87
227.21
229.59
227.36
229.75
227.27
229.47
227.27
229.20
227.36
228.84
226.53
227.95
225.09
226.17
225.33
226.17
225.24
226.20
224.40
231.50
229.89
231.30
229.04
231.71
231.79
231.96
231.06
229.56
231.07
229.76
230.40
228.55
229.94
229.14
228.57
227.10
228.90
228.22
223.56
220.50
222.76
219.85
221.42
219.65

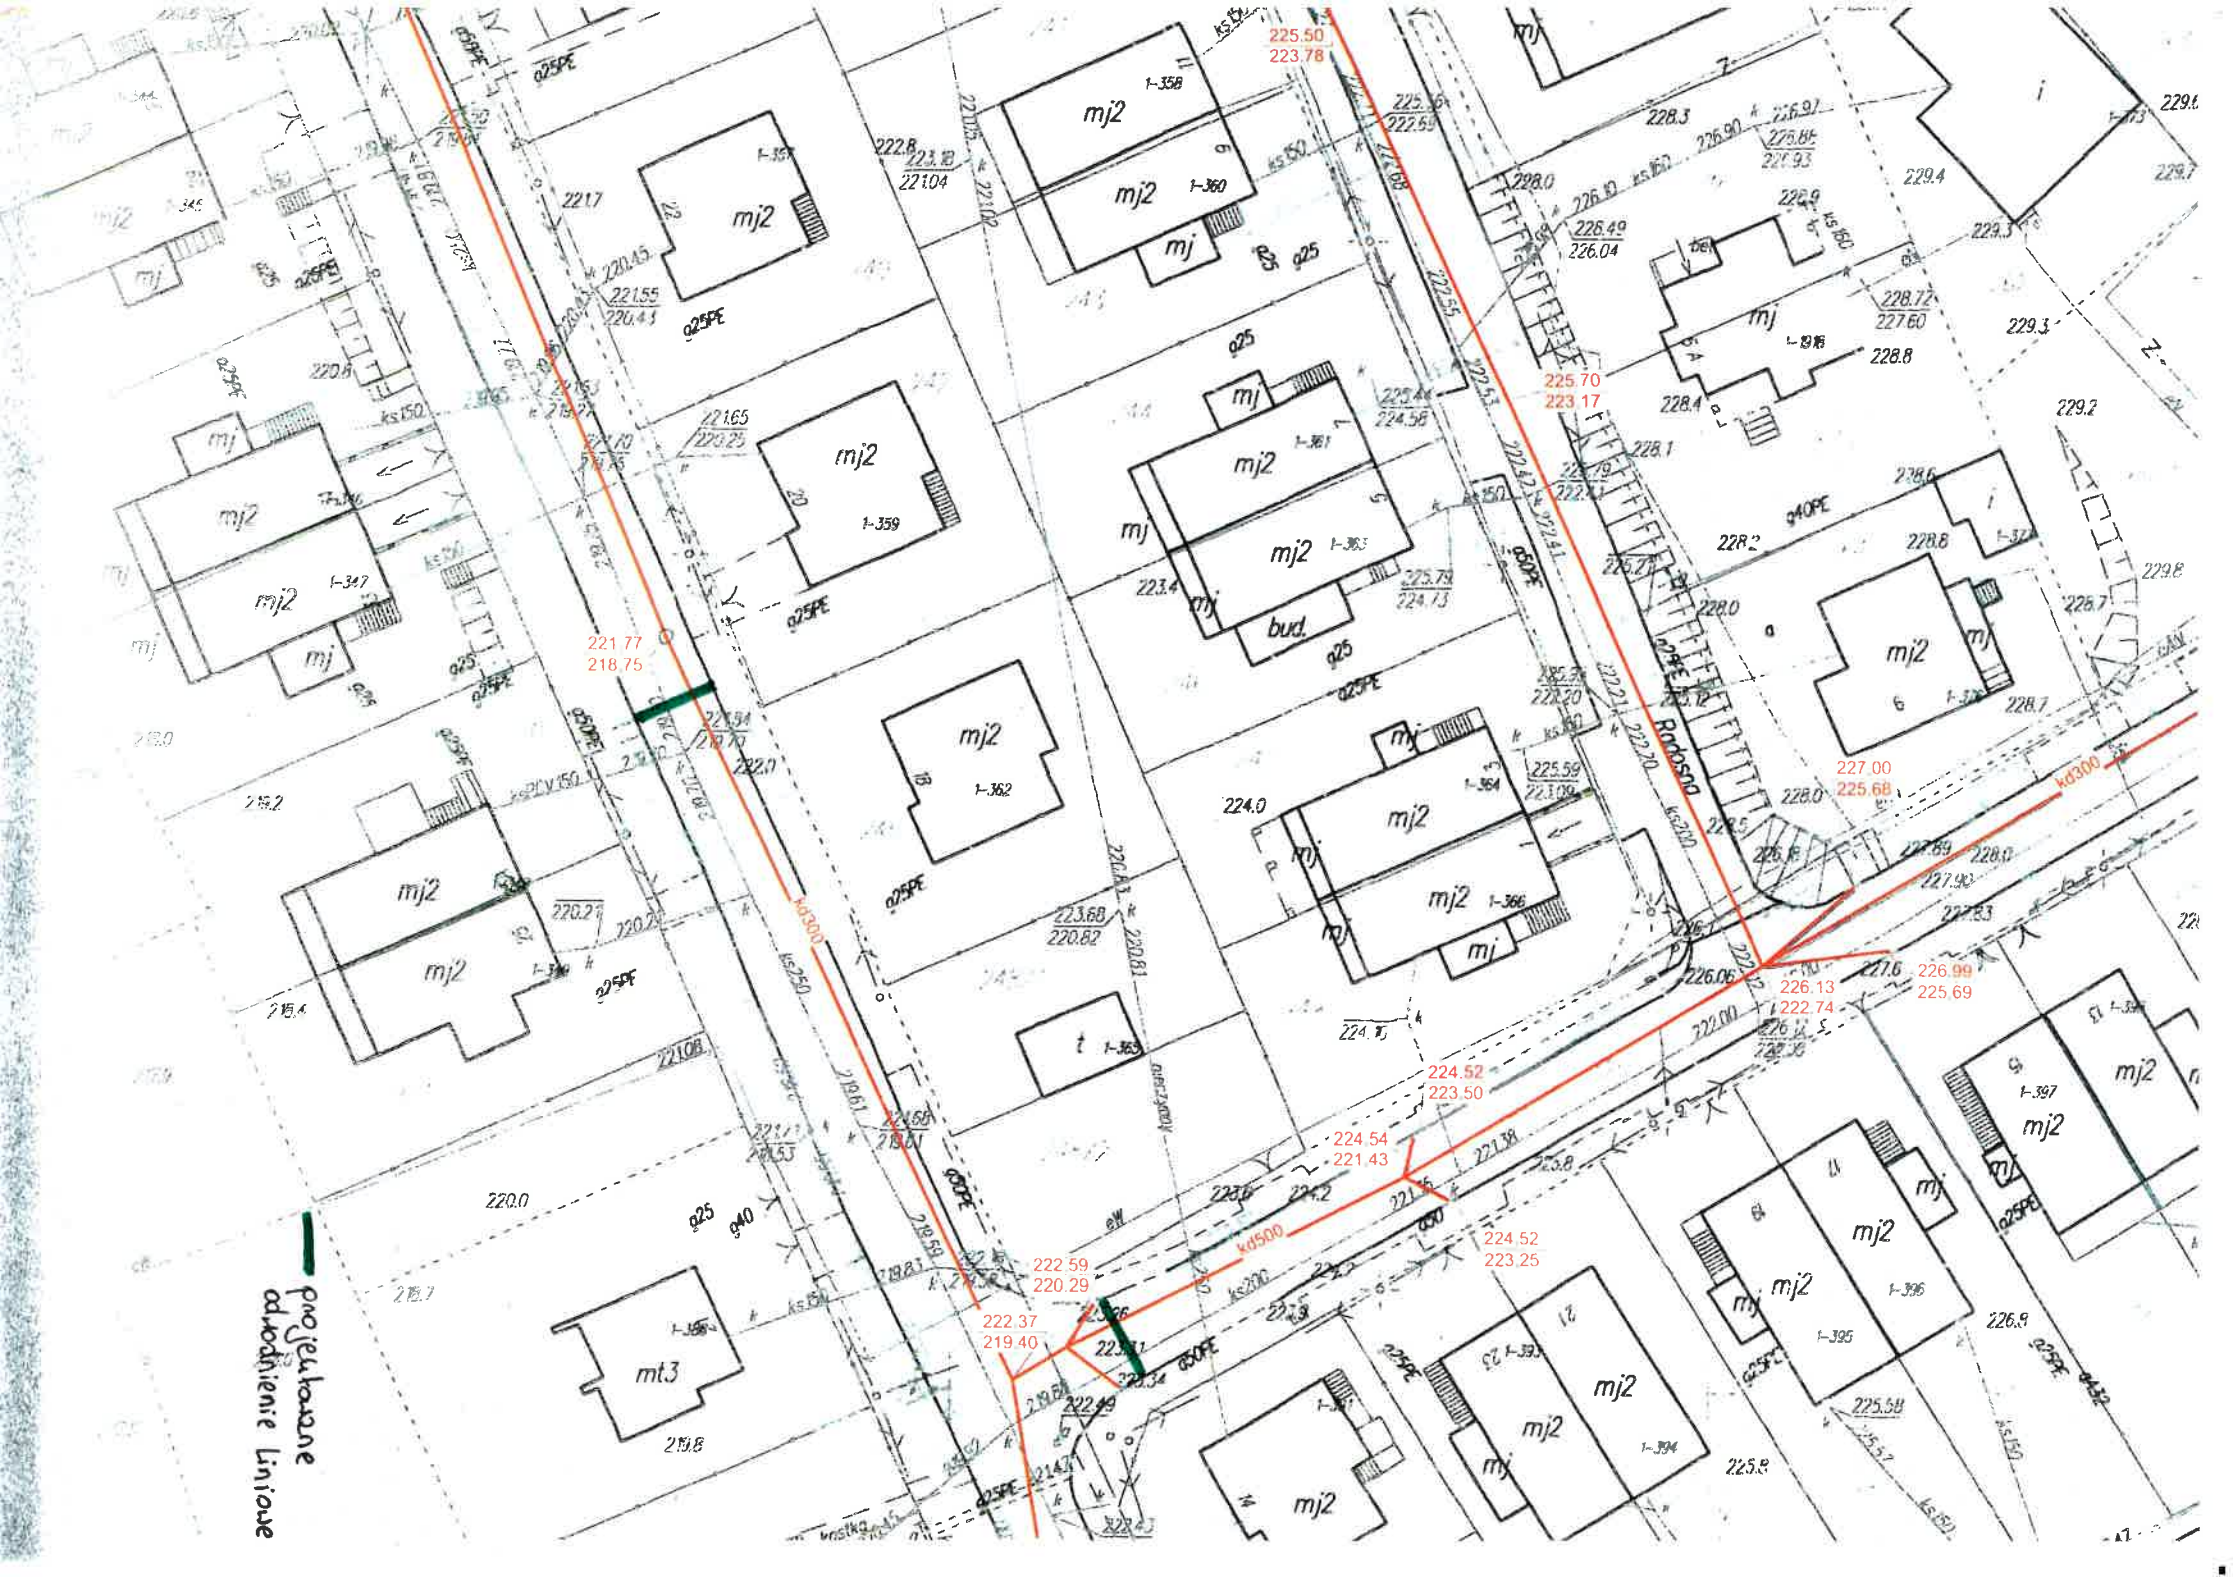
projektowane odwodnienie liniowe
225.50
223.78
225.70
223.17
221.77
218.75
227.00
225.68
226.99
225.69
226.13
222.74
224.52
223.50
224.54
221.43
224.52
223.25
222.59
220.29
222.37
219.40
kd300
kd500
Rodosna
mj2
mj
bud.
mt3