


Plan łożyskowania


Tytuł:

Projektował	mgr inż. M. Wałęga	upr. 3992/Gd/89
Projektował		
Konstruował		
Sprawił	mgr inż. R. Klim	upr. P0M/0302/P00M/12

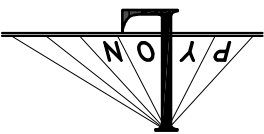

Kładka spacerowa nad rzeką Walsza w gminie Pieniężno

"PYLON" PRZEDSIĘBIORSTWO PROJEKTOWO-WYKONAWCZE
tel. 602507845

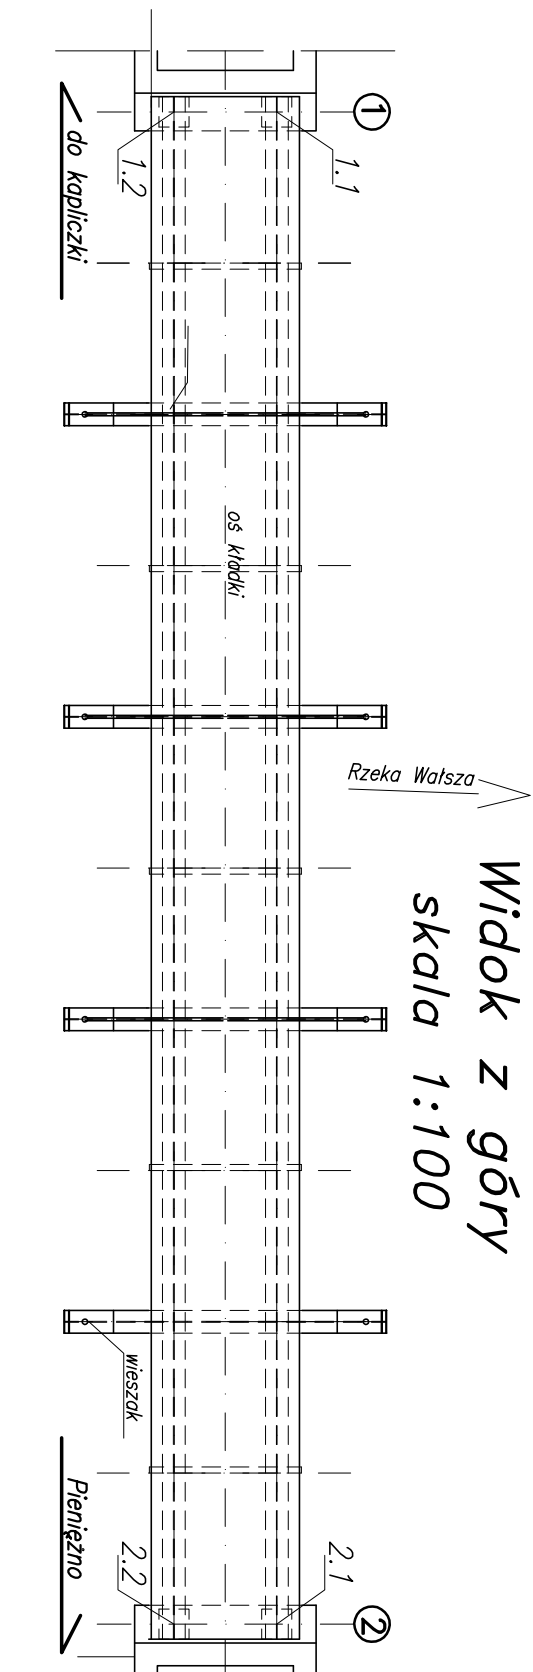

Lp	Reakcje charakterystyczne				Reakcje obliczeniowe				Przemieszczenia		
	Max	Min	Max	Min	Max	Min	Max	Min	x[mm]	y[mm]	
1.1	0.1	-313.1	19.0	-19.0	18.3	-26.1	1.2	-345.9	21.0	-30.5	-
1.2	313.1	-0.1	21.0	-21.0	3.5	-39.8	373.2	-1.0	4.0	-45.8	-
2.1	-	-	-	-	3.0	-28.3	-	-	3.4	-32.5	4.5
2.2	-	-	-	-	5.1	-26.5	-	-	5.9	-30.5	4.0

Maksymalna reakcja pionowa >0 (odrywanie).
Oznaczenie kierunków poziomych: "X" - kierunek wzdłuż osi kładki; "Y" - prostopadłe do osi kładki