




ODCINEK CB

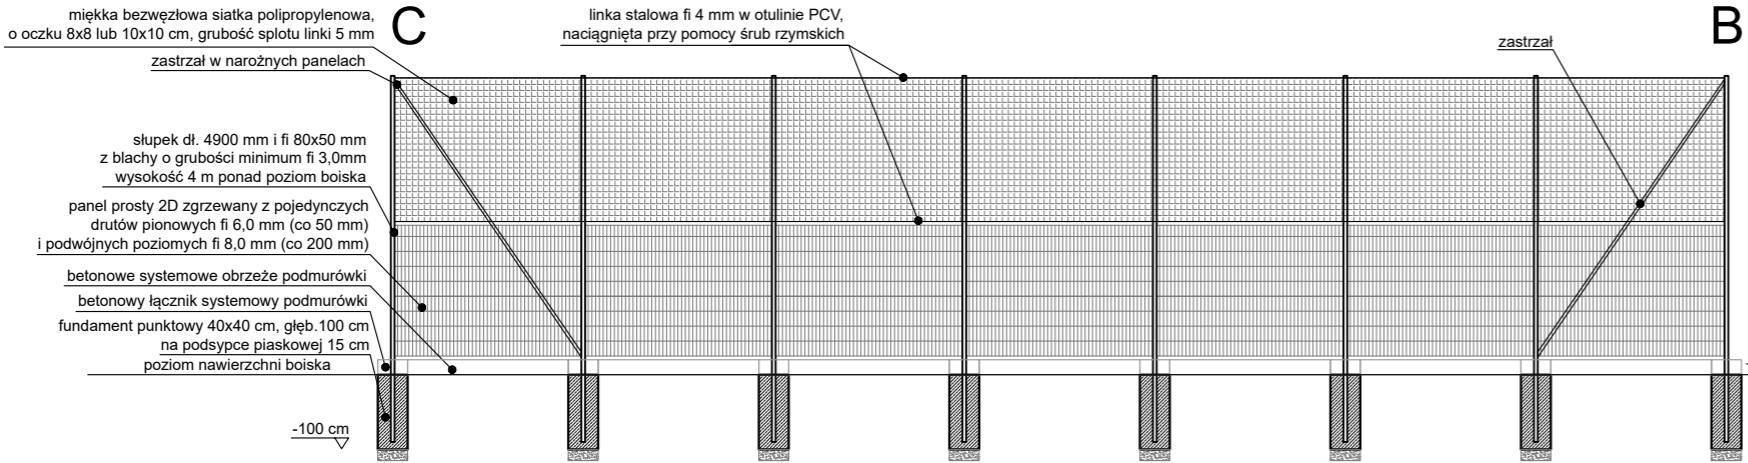


ODCINEK BA

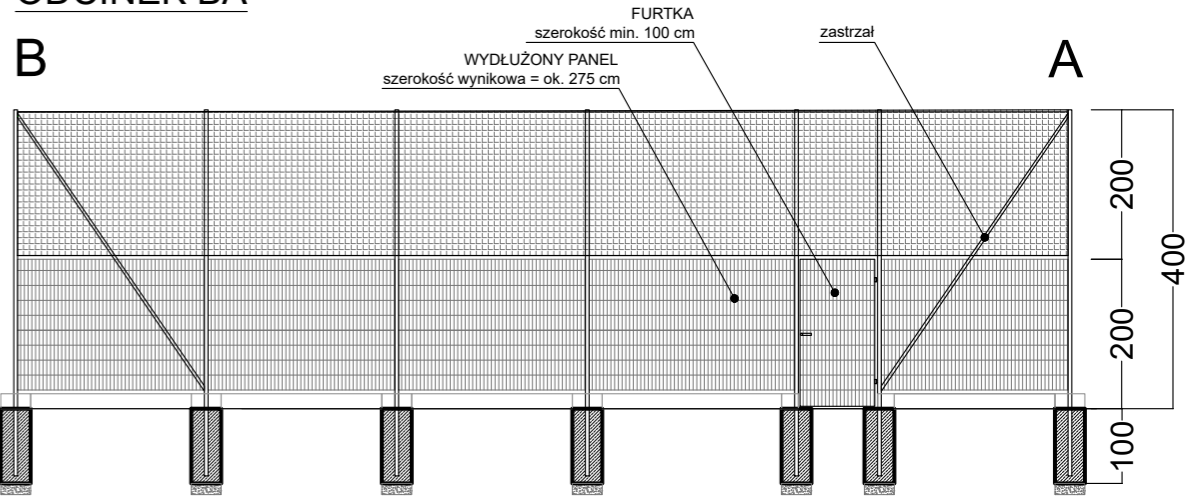


ODCINEK AD

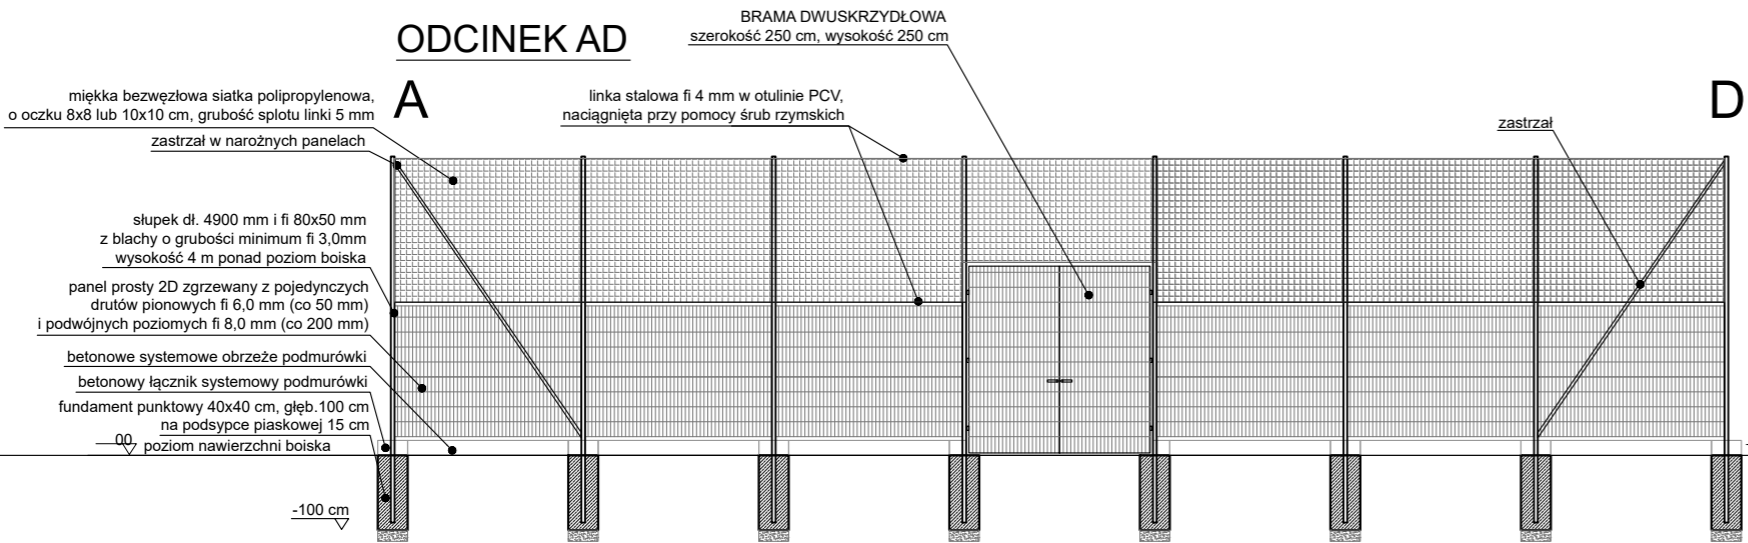



ODCINEK DC

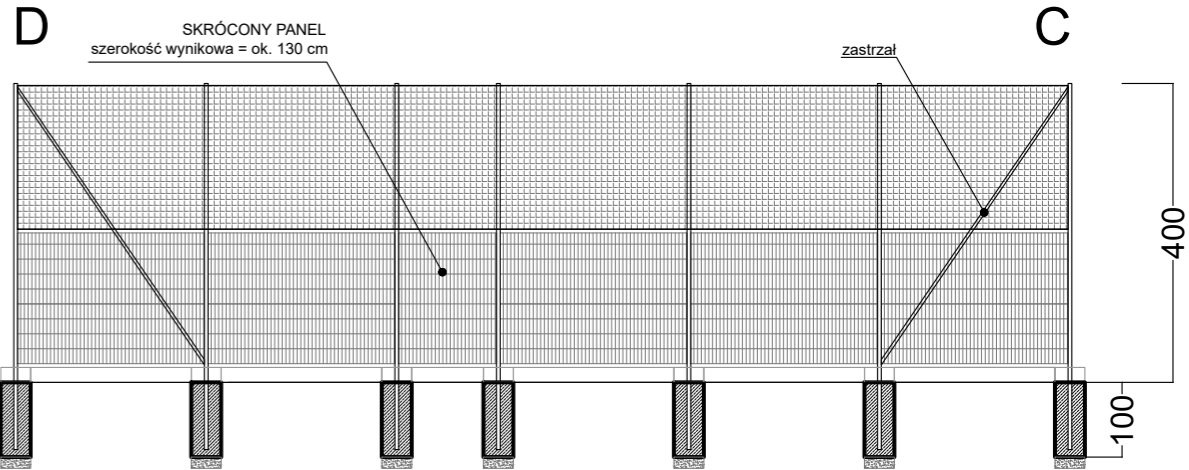

SCHEMAT MONTAŻU OGRODZENIA
BOISKO 18x14 m

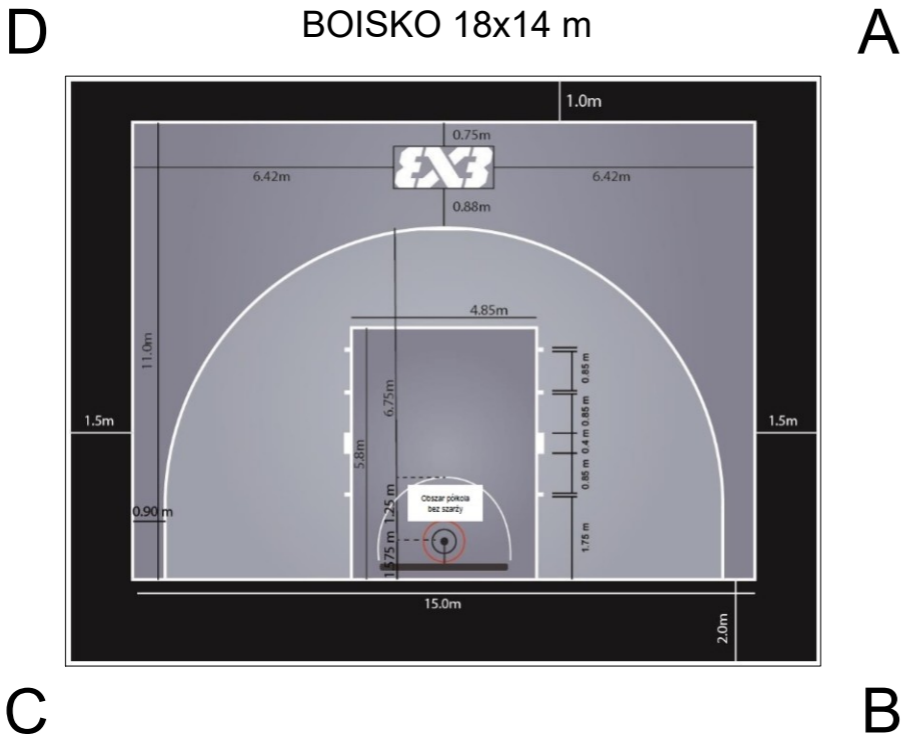

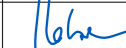INWESTYCJA:	PROJEKTANCI:		NR UPR.:	PODPIS:
Strefa sportu dla dorosłych przy ul.Reymonta / Andersena w Żąbkach	mgr inż.Katarzyna Molska		Ogr. 5233/96	 
	arch.Grzegorz Mizieliński		MA/113/08	
INWESTOR:	Projekt jest opracowany wg indywidualnego rozwiązania i twórcza zachowuje prawo do ochrony autorskich dóbr osobistych.			
Miasto Żąbki ul. Wojska Polskiego 10 05-091 Żąbki	NAZWA RYSUNKU:			
JEDNOSTKA PROJEKTOWANIA:	PROJEKT OGRODZENIA BOISKA			
Katarzyna Molska Architekt Krajobrazu ul.Orężna 11a, 02-938 Warszawa regon: 012401994, NIP: 521-190-32-27 tel. +48 502-081-602, e-mail: kasia@molska.pl				
FAZA:	SKALA	DATA	NR RYSUNKU	
PROJEKT BUDOWLANO-WYKONAWCZY	1:100	22.05.2023	PBW-OGR-03	