
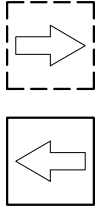



GŁOWICA TERMOSTATYCZNA

WKŁADKA ZAWOROWA RA-N


odpowietrznik

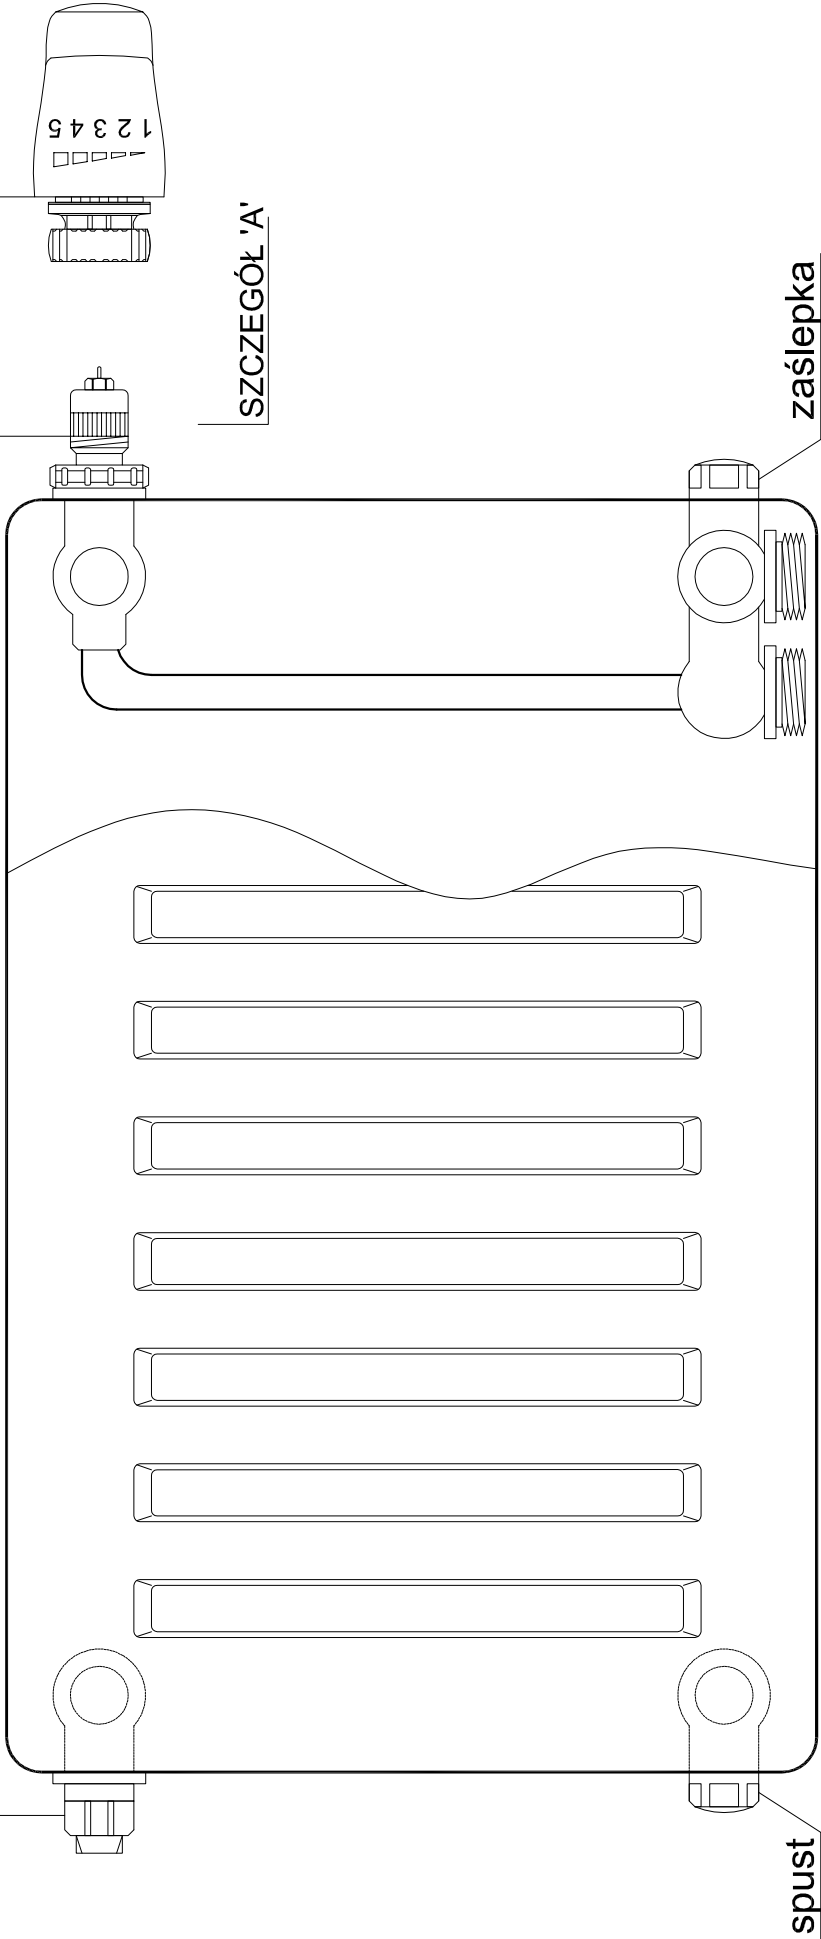


ZAWÓR ODCINAJĄCY G1/2

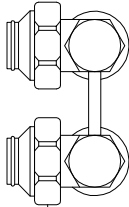

SZCZEGÓŁ 'A'

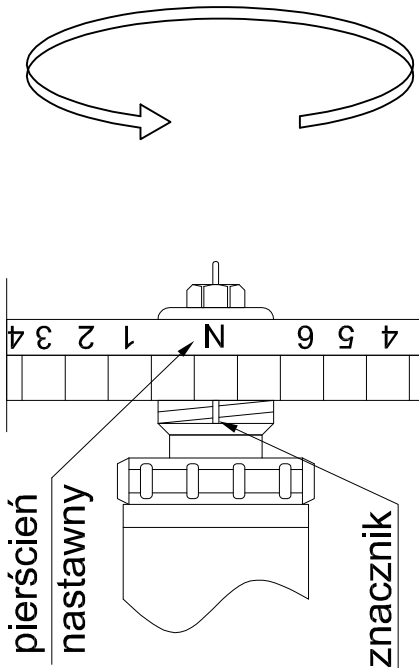

Inwestor: Gmina Debrzno ul. Traugutta 2 77-310 Debrzno				Data opracowania: 15.12.2022r.	
Adres inwestycji: ul. Królewska 8 77-310 Debrzno				branża: SANITARNA	
				PROJEKT WYKONAWCZY BUDYNEK KLASY I-III	
Nazwa inwestycji: Przebudowa wewnętrznej i zewnętrznej instalacji centralnego ogrzewania oraz wewnętrznej instalacji elektrycznej w budynku Szkoły Podstawowej w Debrznie					
Wykonał:				Podpis:	
Projektował:		mgr inż. Daniel Wiśniewski Upr.: KUP/0152/PWOS/13			
Sprawdził:		mgr inż. Jan Wiśniewski Upr.: KUP/0052/POOS/11			
Nazwa rysunku: Schemat grzejnika				Skala: -	
				Nr rys.: S4	