




A-A  
km 0+063,55

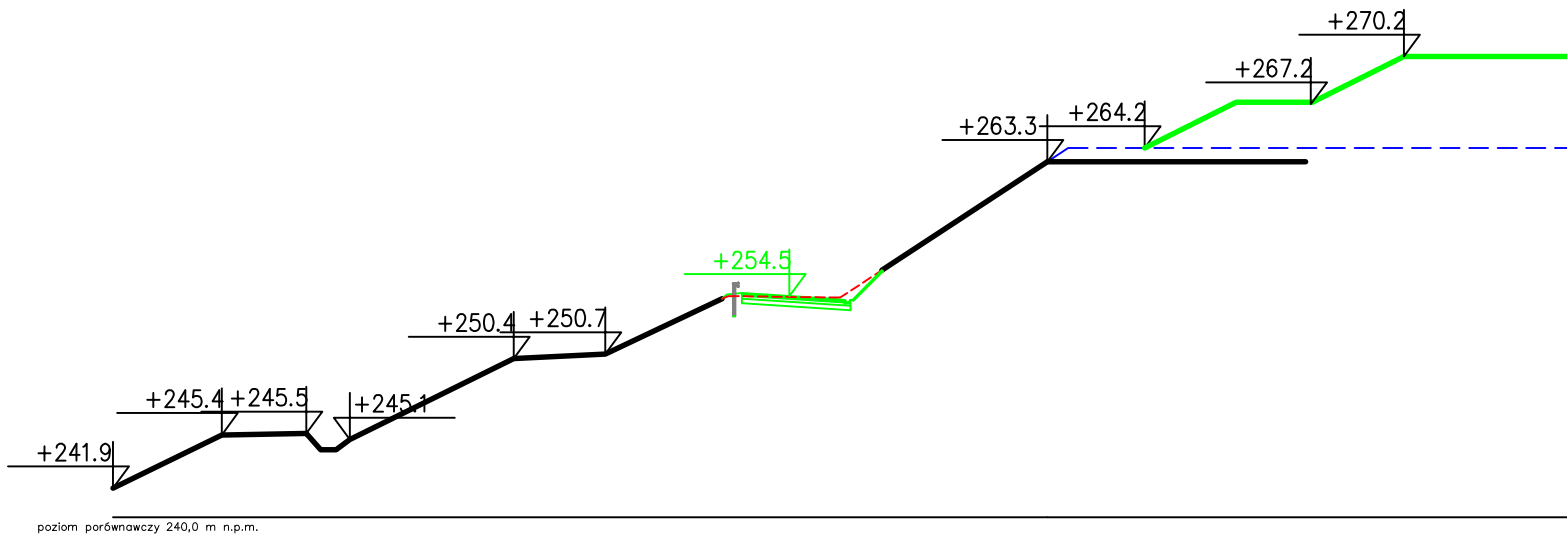

B-B  
km 0+094,28

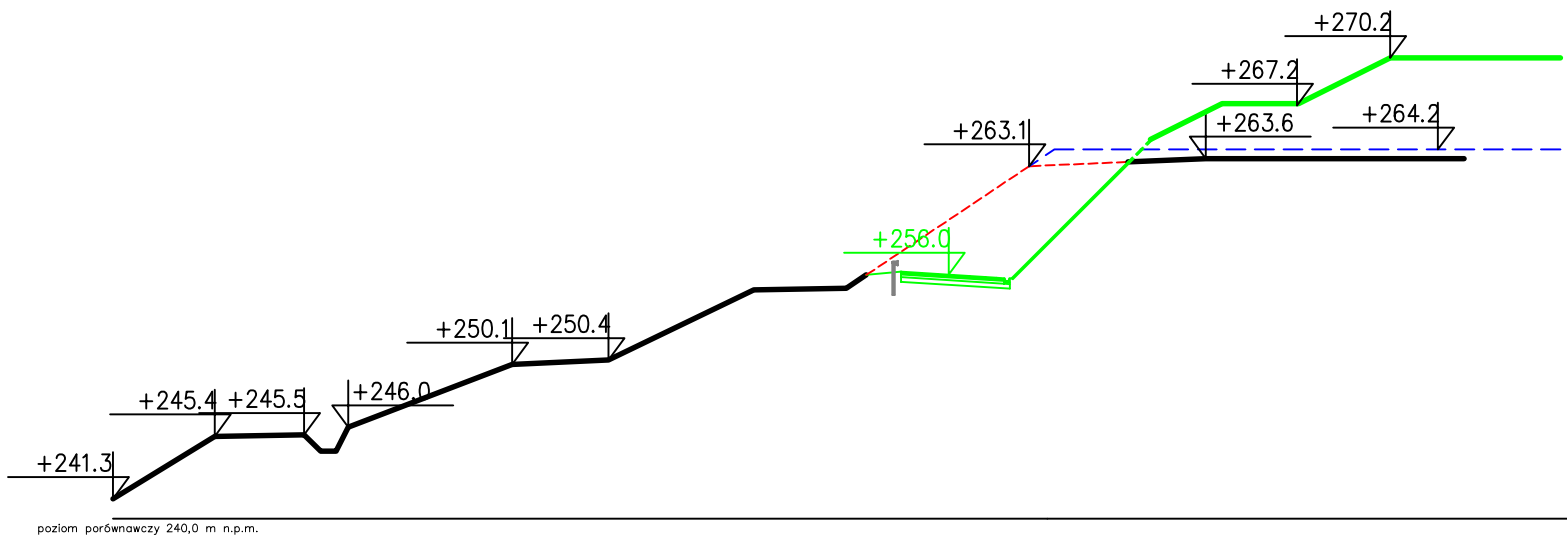

C-C  
km 0+125,50

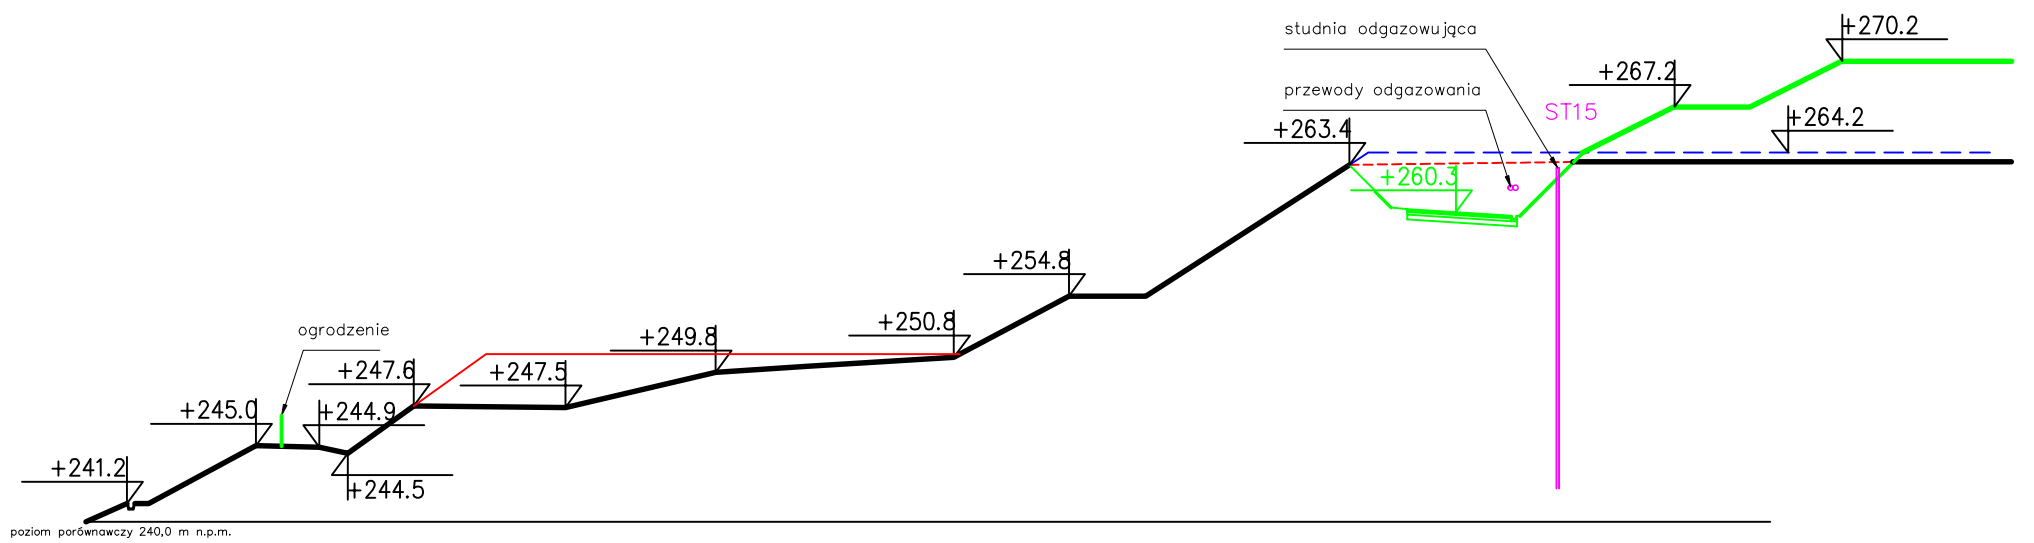

NR REW.	DATA	OPRACOWAŁ	OPIS REWIZJI	Sprawdził	ZATWIERDZIŁ

<b>Inwestor:</b> MASTER - Odpady i energia Sp. z o.o. ul. Lokalna 11 43-100 Tychów		<b>Jednostka projektowa:</b> M-MOST Mariusz Szotek ul. Zwycięstwa 3/12 32-332 Bukowno		<b>Temat:</b> Projekt drogi technologicznej dla składowiska odpadów innych niż niebezpieczne i obojętne w Tychach	
<b>FUNKCJA</b>	<b>IMIĘ I NAZWISKO</b>	<b>PODPIS</b>	<b>NR UPRAWNIEŃ BUDOWLANYCH</b>	<b>Nr zlecenia</b>	<b>Data:</b>
Projektował	mgr inż. Mariusz Szotek		UW 514/02	ZW.28.20	III 2022r.
Sprawdził	mgr inż. Mariusz Stawinoga		SLK/0916/PWOM/05	<b>PRZEKROJE CHARAKTERYSTYCZNE</b>	<b>Skala:</b> 1:500
					<b>Nr rys.:</b> 4