

P1

WYKŁADZINA TARKETT
WARSTWA SAMOPOZIOMUJĄCA
WARSTWA WYRÓWNAWCZO-GRUNTUJĄCA
WARSTWA WYRÓWNAWCZA
STROP

PLYTKI GRESOWE NA ZAPRAWIE KLEJ.
WARSTWA SAMOPOZIOMUJĄCA
WARSTWA WYRÓWNAWCZO-GRUNTUJĄCA
WARSTWA WYRÓWNAWCZA
STROP

PLYTKI GRESOWE NA ZAPRAWIE KLEJ.
WARSTWA SAMOPOZIOMUJĄCA
WARSTWA WYRÓWNAWCZO-GRUNTUJĄCA
WARSTWA WYRÓWNAWCZA
STROP

PLYTKI GRESOWE NA ZAPRAWIE KLEJ.
WARSTWA SAMOPOZIOMUJĄCA
WARSTWA WYRÓWNAWCZO-GRUNTUJĄCA
WARSTWA WYRÓWNAWCZA
STROP

UWAGI:

1. WYMIARY PODANO W CENTYMETRACH;
2. PROJEKT ARCHITEKTONICZNY NALEŻY ROZPATRYWAĆ ŁĄCZNIE Z PROJEKTEM KONSTRUKCJI, PROJEKTAMI BRANŻOWYMI, WRAZ Z OPISAMI TECHNICZNYMI;
3. OBIEKT NALEŻY WYKONAĆ ZGODNIE Z OBOWIĄZUJĄCYMI W POLSCE NORMAMI BUDOWLANYMI I WYKONAWCZYMI ORAZ WIEDZĄ BUDOWLANĄ;
4. WSZYSTKIE MATERIAŁY UŻYTE DO REALIZACJI OBIEKTU MUSZĄ POSIADAĆ ODPOWIEDNIE ATETY STWIERDZAJĄCE ICH PRZYDATNOŚĆ W BUDOWNICTWIE;
5. KAŻDA ZMIANA W STOSUNKU DO PROJEKTU MUSI ZOSTAĆ ZAACEPTOWANA PRZEZ AUTORA DOKUMENTACJI PROJEKTOWEJ ORAZ INWESTORA;
6. WSZYSTKIE WYMIARY NALEŻY SPRAWDZIĆ LUB POBRAĆ NA BUDOWIE;
7. WYSOKOŚĆ PARAPETÓW W BUDYNKU PODANO DO WYKOŃCZONEJ POSADZKI POMIESZCZENIA;

© PROJEKT CHRONIONY PRAWEM AUTORSKIM
ZMIANY SĄ MOŻLIWE TYLKO ZA ZGODĄ AUTORA. KOPIOWANIE I NAŚLADOWICTWO ZABRONIONE.

NAZWA PROJEKTU:


**PRZEBUDOWA (MODERNIZACJA)
BUDYNKU INTERNATU ZESPOŁU
SZKÓŁ ROLNICZYCH W RUSOCINIE**

ADRES INWESTYCJI:

**83-031 Łęgowo, ul. Macieja Rataja 12 Rusocin
RUSOCIN DZ.BUD. 2032/3; obręb ŁĘGOWO**

INWESTOR:

**Powiat Gdański
83-000 Pruszcz Gdański
ul. Wojska Polskiego 16**

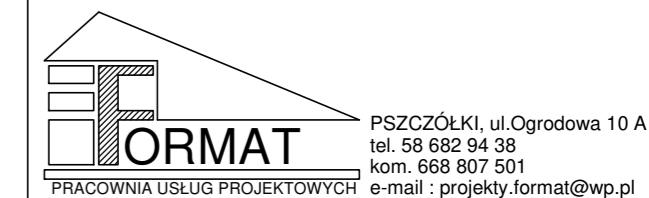

BRANŻA:

ARCHITEKTURA

AUTOR PROJEKTU:

PROJEKTOWAŁA:

mgr inż. arch. Izabela Rozwadowska - Piotrowska
nr upr. 6169/Gd/94 w specjalności
architektonicznej bez ograniczeń

SPRAWDZIŁA:

mgr inż. arch. Maria Chmielewska
nr upr. 548/POOKK/2013 w specjalności
architektonicznej bez ograniczeń

RYSOWAŁ :

mgr inż. Bernard Pawlak

PRZEDMIOT RYSUNKU:

**PRZEKRÓJ
POPPRZECZNY**

DATA:

GRUDZIEŃ 2020

SKALA:

1:50

SERIA:

BUD_1

NR RYSUNKU:

A_6