

ZAŁĄCZNIKI

PROJEKTU BUDOWLANEGO I TECHNICZNEGO

INWESTOR	Miejski Zarząd Ulic i Mostów ul. J. Kantorówny 2a, 40-381 Katowice
NAZWA ZAMIERZENIA BUDOWLANEGO	Rewitalizacja placu w rejonie ulic Gminna - Janasa w Katowicach
ADRES I KATEGORIA OBIEKTU BUDOWLANEGO	Województwo: śląskie Powiat: miasto na prawach powiatu Miasto: Katowice Ulica: ulica Gminna, Janasa w Katowicach Kategoria obiektu budowlanego: VIII
POZOSTAŁE DANE ADRESOWE	Nazwa jednostki ewidencyjnej: Katowice Nazwa i numer obrębu ewidencyjnego: Dz. Śródmieście-Załęże 0001 Numery działek ewidencyjnych: 232/9, 233/6
SPIS ZAWARTOŚCI - ELEMENTY:	1) Informacja dotycząca bezpieczeństwa i ochrony zdrowia 2) Opinie, uzgodnienia, pozwolenia i inne dokumenty, o których mowa w art. 33 ust. 2 pkt 1 ustawy – Prawo budowlane zgodnie z wykazem załączników

INFORMACJA DOTYCZĄCA BEZPIECZEŃSTWA I OCHRONY ZDROWIA

1. ZAKRES ROBÓT:

- Roboty przygotowawcze (odtworzenie trasy i punktów wysokościowych, rozbiórka elementów placu, ogrodzeń itp.)
- Roboty ziemne przy rekultywowanym placu oraz przynależnej infrastruktury technicznej
- Wykonanie podbudowy pod nawierzchnie placu asfaltowego i chodnikowe
- Wykonanie warstw zamykających nawierzchni asfaltowych i chodnikowych
- Wykonanie elementów placu (oporniki i obrzeża betonowe)
- Inne roboty drogowe

2. WYKAZ ISTNIEJĄCYCH OBIEKTÓW BUDOWLANYCH:

Wszystkie roboty budowlane prowadzone są w ramach istniejącego placu osiedlowego w którym zlokalizowane są:

- krawężniki, obrzeża,
- chodniki
- nawierzchnie asfaltobetonowe, rozbieralne
- elementy odwodnienia dróg i ulic (kanalizacja deszczowa, ogólnospławna)
- urządzenia bezpieczeństwa ruchu drogowego takie jak oznakowanie pionowe,
- ziemne linie energetyczne
- urządzenia wodociągowe
- urządzenia gazowe
- urządzenia ciepłownicze
- urządzenia teletechniczne
- inne urządzenia uzbrojenia terenu
- zabudowa obrzeżna (budynki)

3. WSKAZANIE ELEMENTÓW ZAGOSPODAROWANIA DZIAŁKI MOGĄCYCH STWARZAĆ ZAGROŻENIE BEZPIECZEŃSTWA I ZDROWIA LUDZI:

- istniejące działające urządzenia infrastruktury technicznej

4. PRZEWIDYWANE ZAGROŻENIA WYSTĘPUJĄCE PODCZAS REALIZACJI ROBÓT BUDOWLANYCH:

- roboty prowadzone w pobliżu czynnej infrastruktury technicznej
- roboty ziemne
- inne roboty, które mogą wynikać z zastosowanej technologii wykonawcy (zgodnie z DZ.U. Nr 120 poz.1126 z 23 czerwca 2003r.)

5. SPOSÓB PROWADZENIA INSTRUKTARZU PRZED PRZYSTĄPIENIEM DO REALIZACJI ROBÓT SZCZEGÓLNIE NIEBEZPIECZNYCH:

Szkolenie w oparciu o:

ROZPORZĄDZENIE MINISTRA PRACY I POLITYKI SOCJALNEJ z dnia 28 maja 1996 r. w sprawie szczegółowych zasad szkolenia w dziedzinie bezpieczeństwa i higieny pracy. (Dz.U.1996.62.285)

Roboty wykonywane w oparciu o:

- **ROZPORZĄDZENIE MINISTRA PRACY I POLITYKI SOCJALNEJ z dnia 26 września 1997 r. w sprawie ogólnych przepisów bezpieczeństwa i higieny pracy. (Dz.U.1997.129.844)**

- **ROZPORZĄDZENIE MINISTRA INFRASTRUKTURY z dnia 6 lutego 2003 r. w sprawie bezpieczeństwa i higieny pracy podczas wykonywania robót budowlanych**

- **ROZPORZĄDZENIE MINISTRA GOSPODARKI z dnia 20 września 2001 r. w sprawie bezpieczeństwa i higieny pracy podczas eksploatacji maszyn i innych urządzeń technicznych do robót ziemnych, budowlanych i drogowych**

- **ROZPORZĄDZENIE MINISTRA GOSPODARKI z dnia 27 kwietnia 2000 r.**


w sprawie bezpieczeństwa i higieny pracy przy pracach spawalniczych

6. ŚRODKI TECHNICZNE I ORGANIZACYJNE:

Na Kierownika Budowy spoczywa obowiązek opracowania Planu Bezpieczeństwa i Ochrony Zdrowia w oparciu o powyższą Informację, Projekt B-W oraz DZ.U.03.120.1126 z dnia 23 VI 2003 §3 i §6.

WYKAZ ZAŁĄCZNIKÓW

- 1 Uzgodnienie Netia S.A., Dział Utrzymania Infrastruktury Sieciowej, Okręg Południe, 40-155 Katowice, ul. Konduktorska 33, nr NTTG-508-3079/23 z dnia 20.06.2023
- 2 Uzgodnienie TAURON Dystrybucja S.A., Oddział w Gliwicach, 44-100 Gliwice, ul. Portowa 14a, nr 23-06-0091380-03 z dnia 21.06.2023 r.
- 3 Uzgodnienie Orange Polska, Zarządzanie Zasobami Sieci i IT, Wydział Zarządzania Zasobami Infrastruktury i Obsługi Klienta, ul. Żelazna 2, 40-851 Katowice, nr 12065/2023 z dnia 28.06.2023
- 4 Uzgodnienie TAURON Ciepło S.A., 40-126 Katowice, ul. Grażyńskiego 49, nr TC/KP/PN-U/PS/361/06/23 z dnia 13.06.2023 r.
- 5 Uzgodnienie Katowickie Inwestycje S.A., ul. Porcelanowa 21, 40-246 Katowice, nr KISA/DT/MT/138/06/2023 z dnia 22.06.2023
- 6 Uzgodnienie Górnośląskie Przedsiębiorstwo Wodociągów S.A., ul. Wojewódzka 19, 40-026 Katowice, nr PS/1832/2169/2023/3 z dnia 12.06.2023
- 7 Uzgodnienie Polska Spółka Gazownicza sp. o.o., Oddział Gazowniczy w Zabrze, ul. Szczęść Boże 11, 41-800 Zabrze, Gazownia w Katowicach, ul. Pukowca 3, 40-847 Katowice, nr PSGZA.0162.763.255.160118357.23 z dnia 19.06.2023
- 8 Opinia Powiatowej Społecznej Rady ds. Osób Niepełnosprawnych

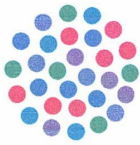

netia.pl t +48 22 352 20 00 Netia SA, Baletowa Business Park, ul. Puławska 464
f +48 22 352 20 01 02-884 Warszawa

N E T I A

Netia S.A.
02-822 Warszawa, ul. Poleczki 13

Jaworzno dn. 20.06.2023 r.

adres do korespondencji:
Dział Utrzymania Infrastruktury Sieciowej
Okręg Południowy
40-155 Katowice, ul. Konduktorska 33

Pracownia Projektowo-Usługowa "RONDO"
Bogdan Markowski
ul. Armii Krajowej 192/19
40-750 Katowice

Wasz znak:
Nasz znak: NTTG-508-3079/23

Wywiad branżowy

Dotyczy: Uzgodnienie projektu przebudowy (remontów) ul. Wolnego i Ondraszka oraz rewitalizacji placu osiedlowego na osiedlu mieszkaniowym "Janasa-Ondraszka" w Katowicach.

W odpowiedzi na Państwa pismo z dnia 05.06.2023r. Dział Utrzymania Usług Netia S.A. po zapoznaniu się z zakresem opracowania oświadcza, że kanalizacja teletechniczna wł. Netia S.A. znajduje się poza zakresem planowanej inwestycji. Informujemy, że w przedmiotowym rejonie Netia ma zaciągnięte swoje kable światłowodowe do kanalizacji teletechnicznej wł. Orange Polska, jeśli zajdzie konieczność przebudowy kanalizacji teletechnicznej wł. Orange należy wystąpić o warunki techniczne przebudowy kabli światłowodowych wł. Netia.

Powyższe uzgodnienie podlega aktualizacji po 12 miesiącach od daty jego wydania.
W związku z dynamicznym rozwojem świadczonych usług i rozbudową własnej infrastruktury teletechnicznej, Netia S.A. zastrzega sobie prawo zmiany w/w postanowień.

Z poważaniem:

Wszelkich informacji na temat sieci Netia SA udzieli:
Paweł Taraska tel. +48 504 231 288

Przedstawiciel Netia S.A.

PAWEŁ TARASKA

TAURON Dystrybucja S.A.
Oddział w Gliwicach
ul. Portowa 14A, 44-102 Gliwice

Adres do korespondencji
Skrytka pocztowa nr 2708
40-337 Katowice

Obsługa klientów
Elektronicznie: tauron-dystrybucja.pl/formularz
Telefonicznie: +48 32 606 0 616

Gliwice, dn. 21.06.2023 r.

Sygnatura: **23-06-0091380-03**

1048410827



Pracownia Projektowo-Usługowa RONDO
Bogdan Markowski
ul. Armii Krajowej 192/19
40-750 Katowice

Dotyczy: wniosku o naniesienie uzbrojenia terenu w związku z planowaną przebudową (remontem) ul. Wolnego, Ondraszka oraz placu osiedlowego przy ul. Gminnej w Katowicach.
(TD/OGL/OMD/UB/RS/2017/2023)

Odpowiadając na pismo z dnia **05-06-2023 r.** informujemy, że na załączonych planach naniesiono orientacyjne przebiegi linii kablowych SN, nN i oświetlenia ulicznego wraz z klauzulami informacyjnymi umieszczonymi na odwrocie map, do których należy się bezwzględnie stosować.

Istniejące na wskazanym terenie linie napowietrzne nN należy zinwentaryzować we własnym zakresie. Wszelkie zbliżenia i skrzyżowania projektowanej inwestycji z naszymi urządzeniami należy wykonać zgodnie z obowiązującymi normami oraz przepisami BHP.

W przypadku wystąpienia kolizji w trakcie realizacji inwestycji (lub na etapie projektowym) należy wystąpić o nieodpłatne wydanie warunków przebudowy naszych urządzeń do TAURON Dystrybucja SA w Chorzowie przy ul. Olszewskiego 1. Adres do korespondencji - TAURON Dystrybucja S.A. Skrytka pocztowa nr 2708, 40-337 Katowice.

Dokładne położenie naniesionych kabli (w miejscach inwestycji) należy ustalić za pomocą przekopów kontrolnych, wykonanych ręcznie (bez użycia sprzętu mechanicznego).

Odpowiedzialność za stosowanie bezpiecznych metod pracy, oraz ewentualne uszkodzenia naszych urządzeń ponosi kierujący pracami tj. osoba z uprawnieniami do robót elektrycznych, względnie kierownik budowy lub właściciel obiektu.

Należy wystąpić o płatny nadzór nad prowadzonymi robotami do Spółki TAURON Dystrybucja S.A, 44-100 Gliwice, ul. Portowa 14a, zlecenie wysłać na adres Chorzów, ul. Olszewskiego 1. Adres do korespondencji - TAURON Dystrybucja S.A. Skrytka pocztowa nr 2708, 40-337 Katowice.

Ponadto informujemy, że na danym terenie mogą znajdować się urządzenia elektroenergetyczne i teletechniczne niebędące własnością TAURON Dystrybucja S.A. Oddział w Gliwicach.

Ważność uzgodnienia ustala się na okres dwóch lat, licząc od daty niniejszego pisma.

Załączniki: mapa szt.1

Faktura VAT zostanie wysłana odrębną pocztą

Kopia OMD

TAURON Dystrybucja S.A.
Pełnomocnik

Robert Szewczyk

Legenda:

.....	Linie kablowe WN
.....	Linie napowietrzne WN
<u>SN</u>	Linie kablowe SN
.....	Linie napowietrzne SN
<u>nN</u>	Linie kablowe nN
.....	Linie napowietrzne nN
<u>ośw</u>	Linie kablowe oświetleniowe
.....	Linie napowietrzne oświetleniowe
.....	Linie kablowe teletechniczne
.....	Linie napowietrzne teletechniczne

Naniesione trasy urządzeń energetycznych i teletechnicznych są orientacyjne i nie oznaczają wyrażenia zgody na wykonywanie robót ziemnych. Ze względu na bezpieczeństwo osób i mienia, w przypadku kolizji lub skrzyżowań z istniejącą siecią elektroenergetyczną, w terminie 14 dni przed przystąpieniem do robót wskazane jest wystąpić do Spółki eksploatującej sieć o odpłatny nadzór branżowy oraz wykonać ręczne przekopy kontrolne celem ustalenia dokładnej trasy kabli. Sieć napowietrzną nN należy zinwentaryzować we własnym zakresie. Wszelkie skrzyżowania i zbliżenia projektowanej inwestycji z naszymi urządzeniami należy przebudować lub zabezpieczyć na koszt inwestora, zgodnie z obowiązującymi normami, w oparciu o dokumentację zatwierdzoną przez TAURON Dystrybucja S.A. Oddział w Gliwicach. Uzgodnienie jest ważne 2 lata od daty wystawienia.

Przed przystąpieniem do prac w odległości mniejszej niż:

- 3 m od skrajnych przewodów linii napowietrznych nN,
- 10 m od skrajnych przewodów linii napowietrznych SN,
- 15 m od skrajnych przewodów linii napowietrznych WN,

należy uzgodnić bezpieczne metody prac ze Spółką eksploatującą sieć.

Odległości powyższe dotyczą również użycia dźwignic, licząc odległość od najbardziej wysuniętej części maszyny do skrajnego przewodu.

Prace ziemne należy prowadzić w ten sposób, aby nie naruszać ustojów słupów linii jw. inaczej będą musiały być odbudowane kosztem i staraniem winnego ich uszkodzenia.

Należy zachować minimalną odległość projektowanych sieci podziemnych od istniejących fundamentów słupów linii energetycznych:

linii nN - 1 m,

linii SN - 1 m,

linii WN - 5 m

Kategorycznie zabraniaamy prowadzenia robót ziemnych sprzętem mechanicznym bez nadzoru w odległości mniejszej niż 2m od zlokalizowanego przekopem kontrolnym kabla.

Z przyczyn niezależnych od TAURON Dystrybucja S.A. Oddział w Gliwicach głębokość kabli w ziemi może być inna od podanej w obowiązującej normie.

21 CZE. 2023

TAURON Dystrybucja S.A.

Pełnomocnik


Robert Szewczyk


Załącznik dotyczy pisma o sygn.


TD/OGL/OMD/


23-06-009/1380-03


212

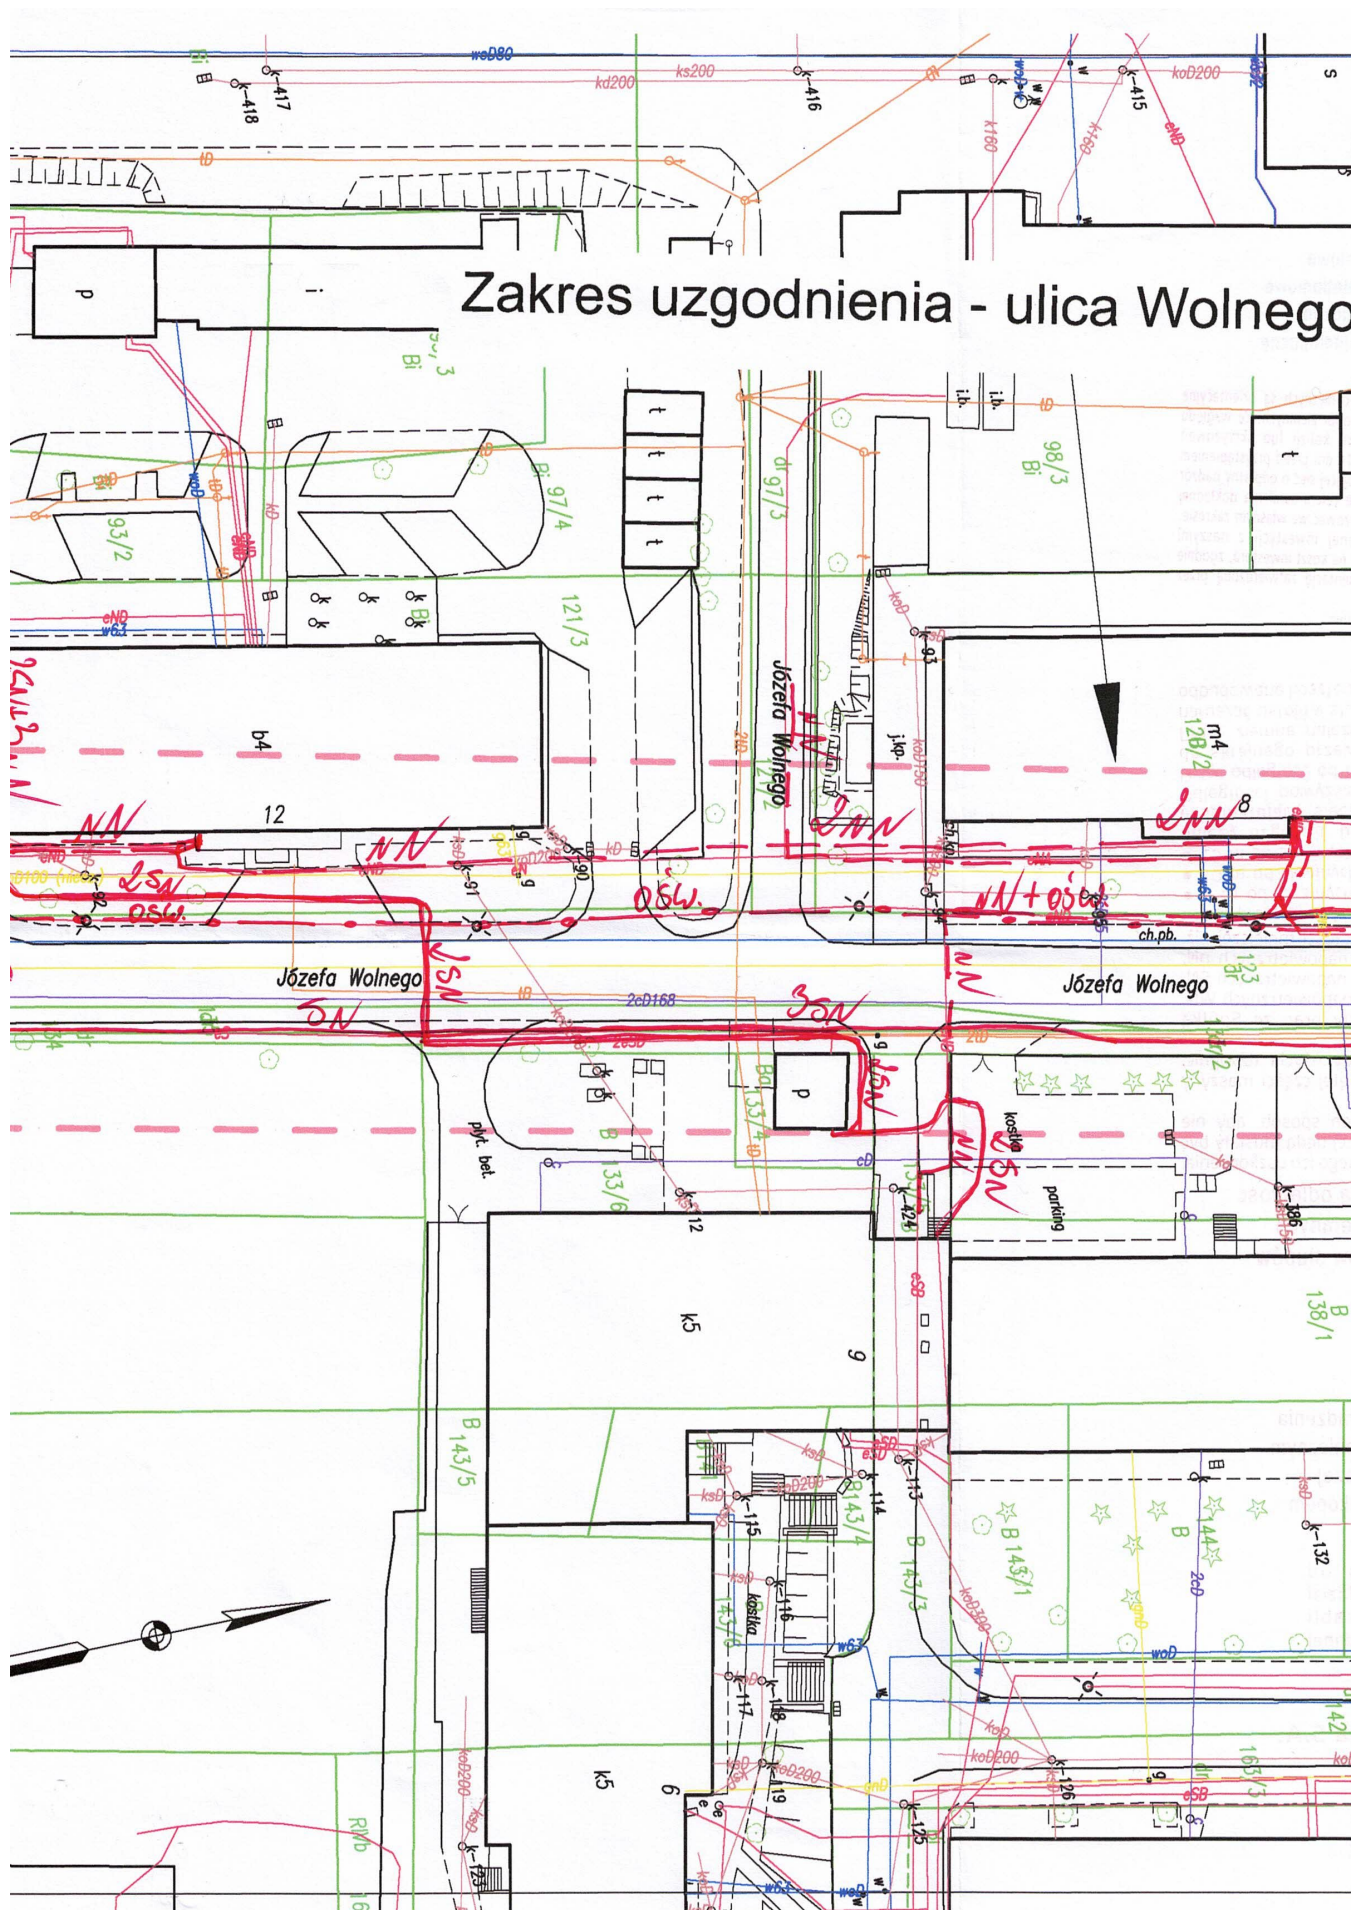


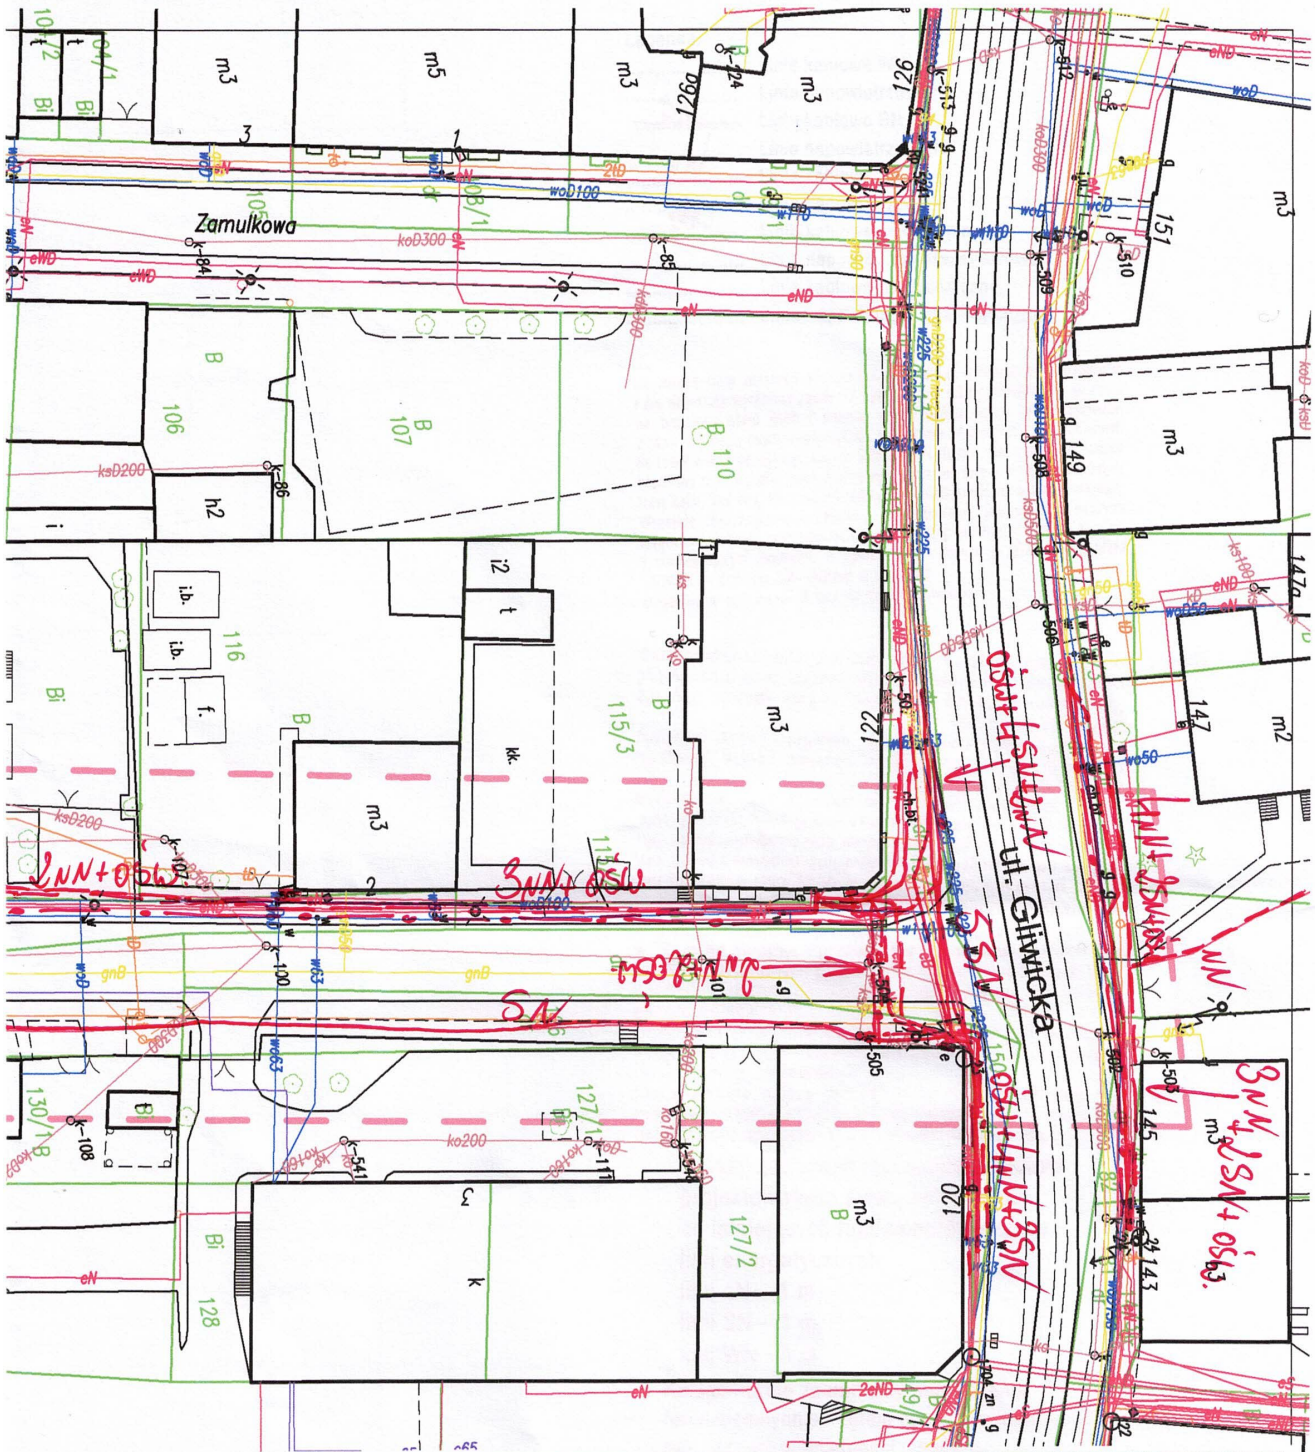


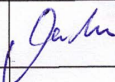BRANŻA :	DATA :	PROJEKTOWAŁ :	NR UPR.	PODPIS :	TEMAT : Przebudowa ulicy Wolnego w Katowicach		
1. Drogową i kanalizacyjną	06.2023	mgr inż.B.Markowski	873/93		TREŚĆ : Plan sytuacyjny.		
2. Elektryczna					Zlecenie z dnia: 17.02.2023 nr sprawy: 20/TI/2023-zlec.	Stadium projektu : uzgodnienia	Skala rysunku : 1:500
2. Elektryczna					Branża projektu: wszystkie	Nr rysunku : 2	
3. Wod-gazowa					PRACOWANIA PROJEKTOWO - USŁUGOWA " RONDO" tel. 0501-79-78-82 , e-mail : bmarkowski@wp.pl		
4. Teletechniczna							
6. Sprawdził	06.2023	mgr inż.B. Waluga	487/94		INWESTOR : Miejski Zarząd Ulic i Mostów ul. J. Kantorówny 2a, 40-381 Katowice		

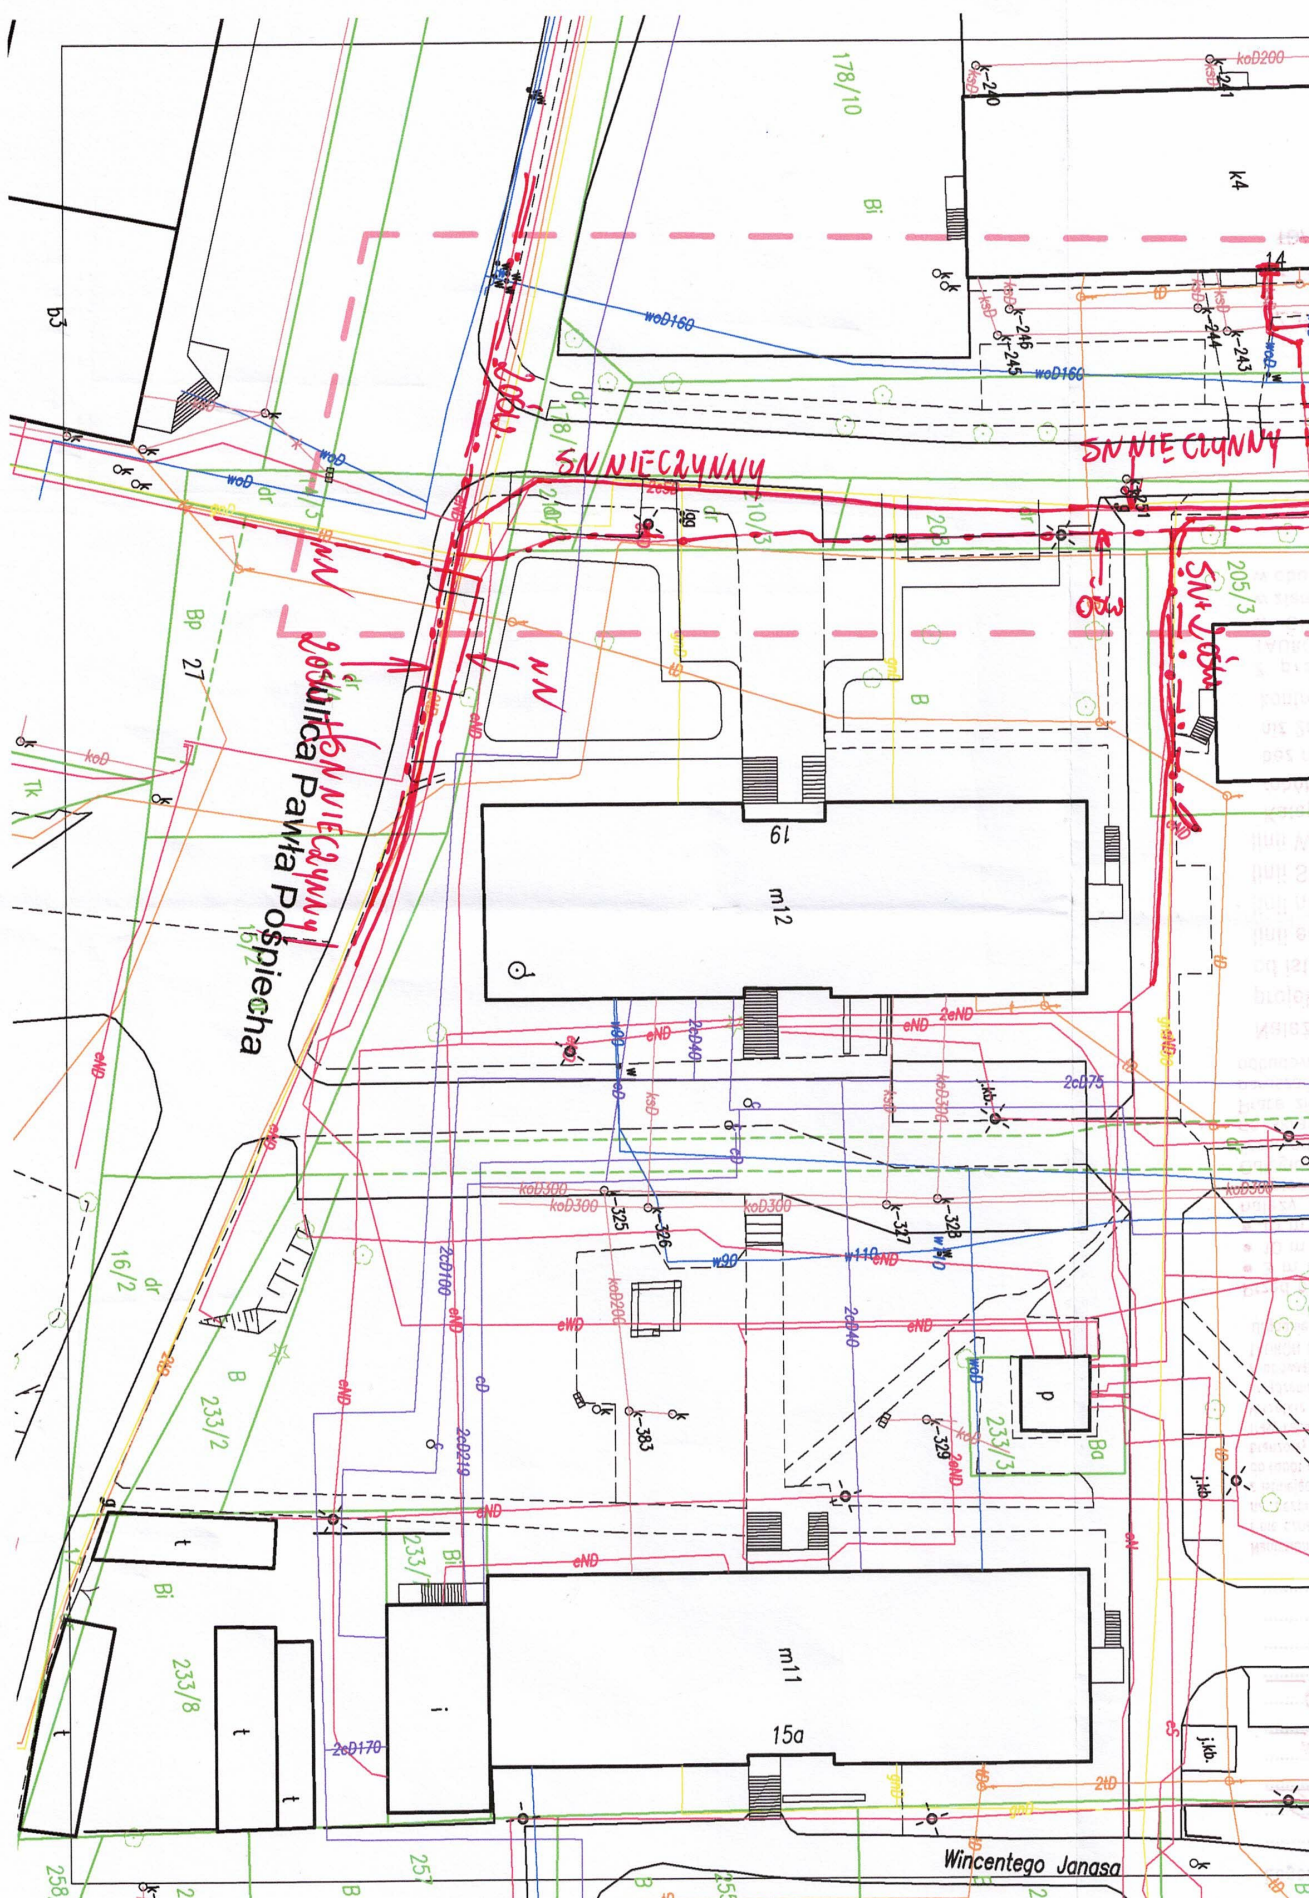

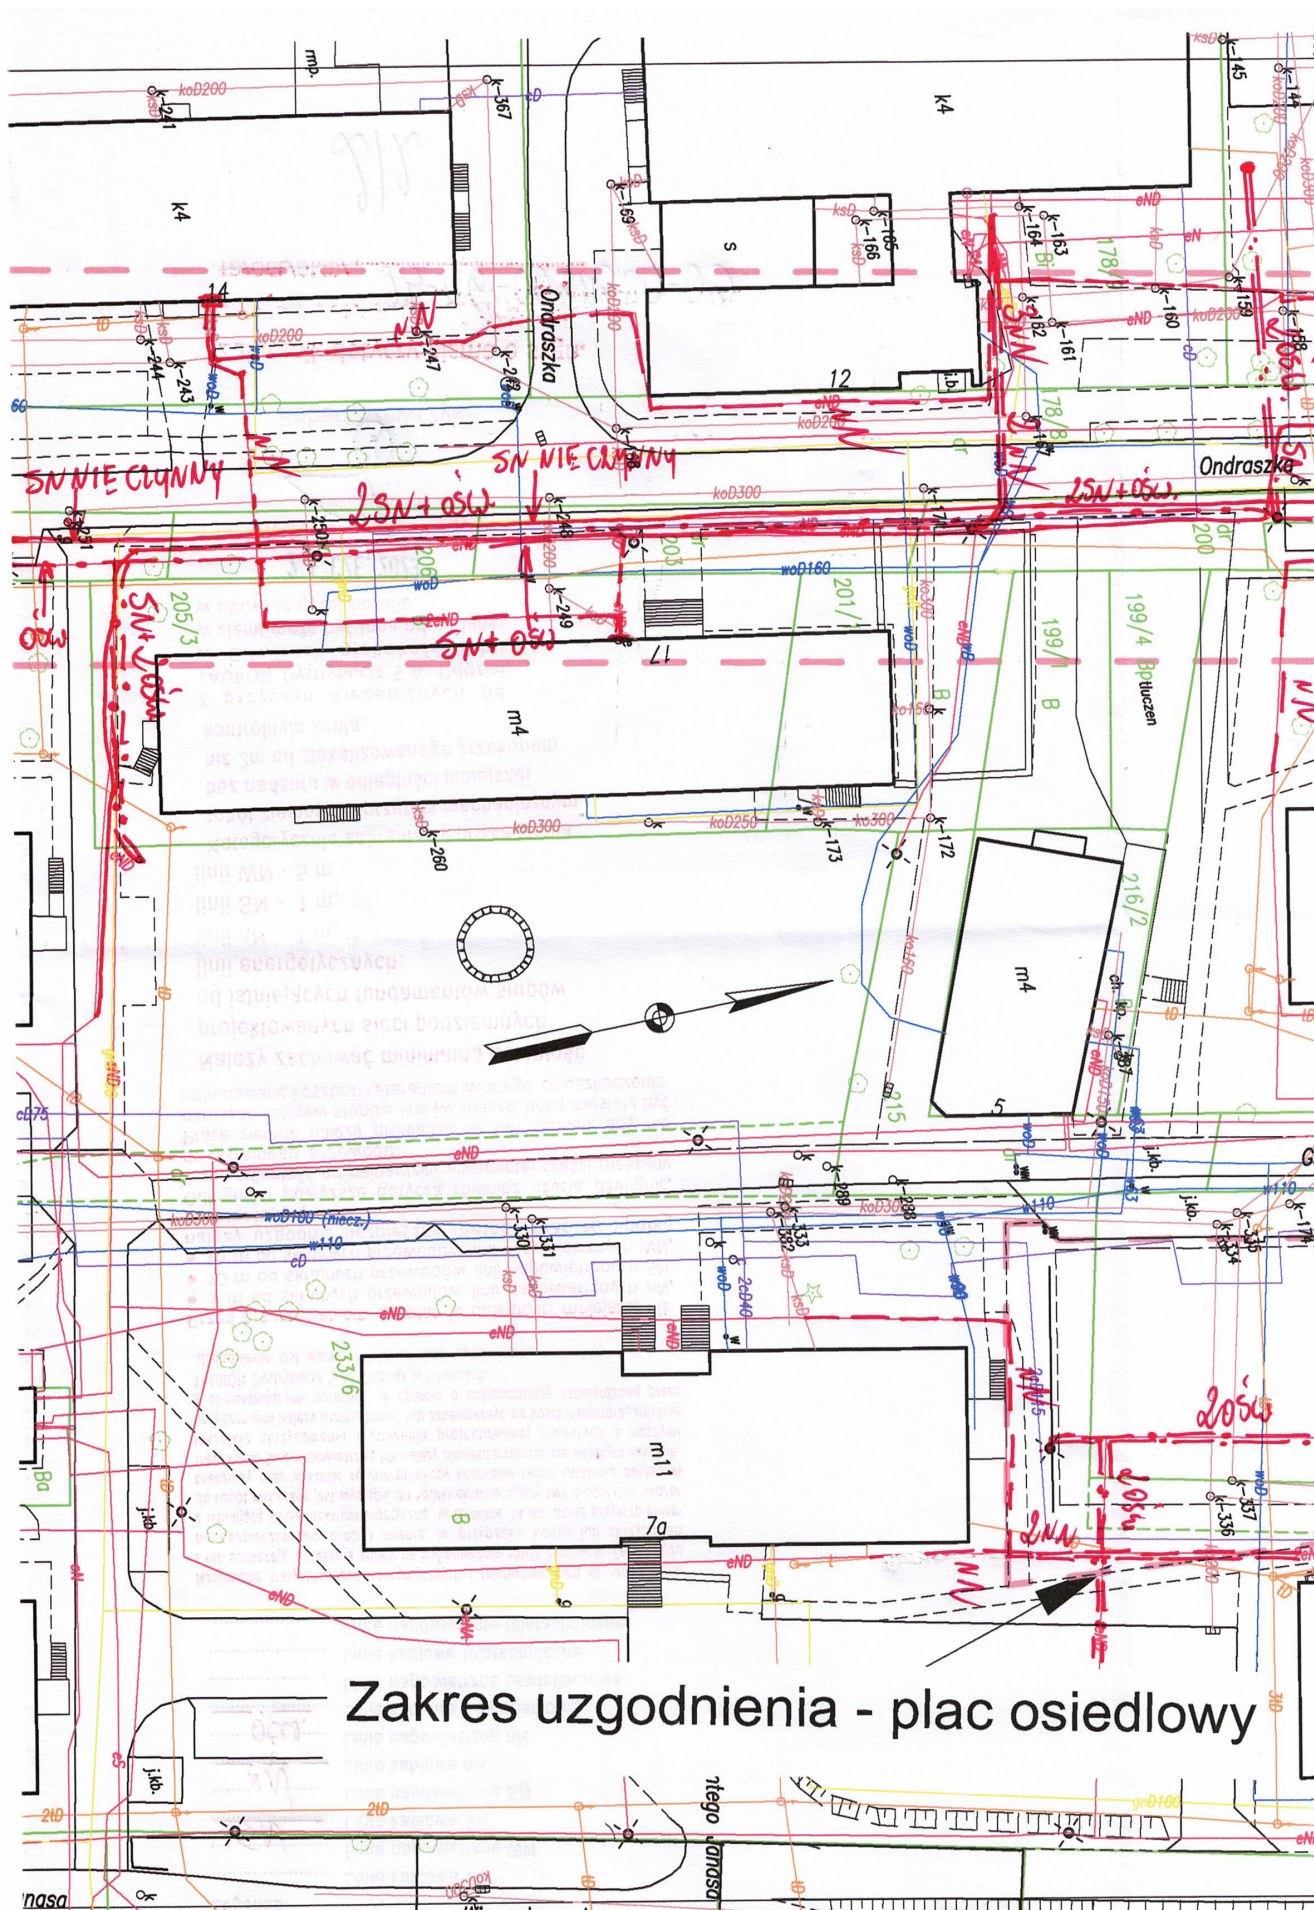

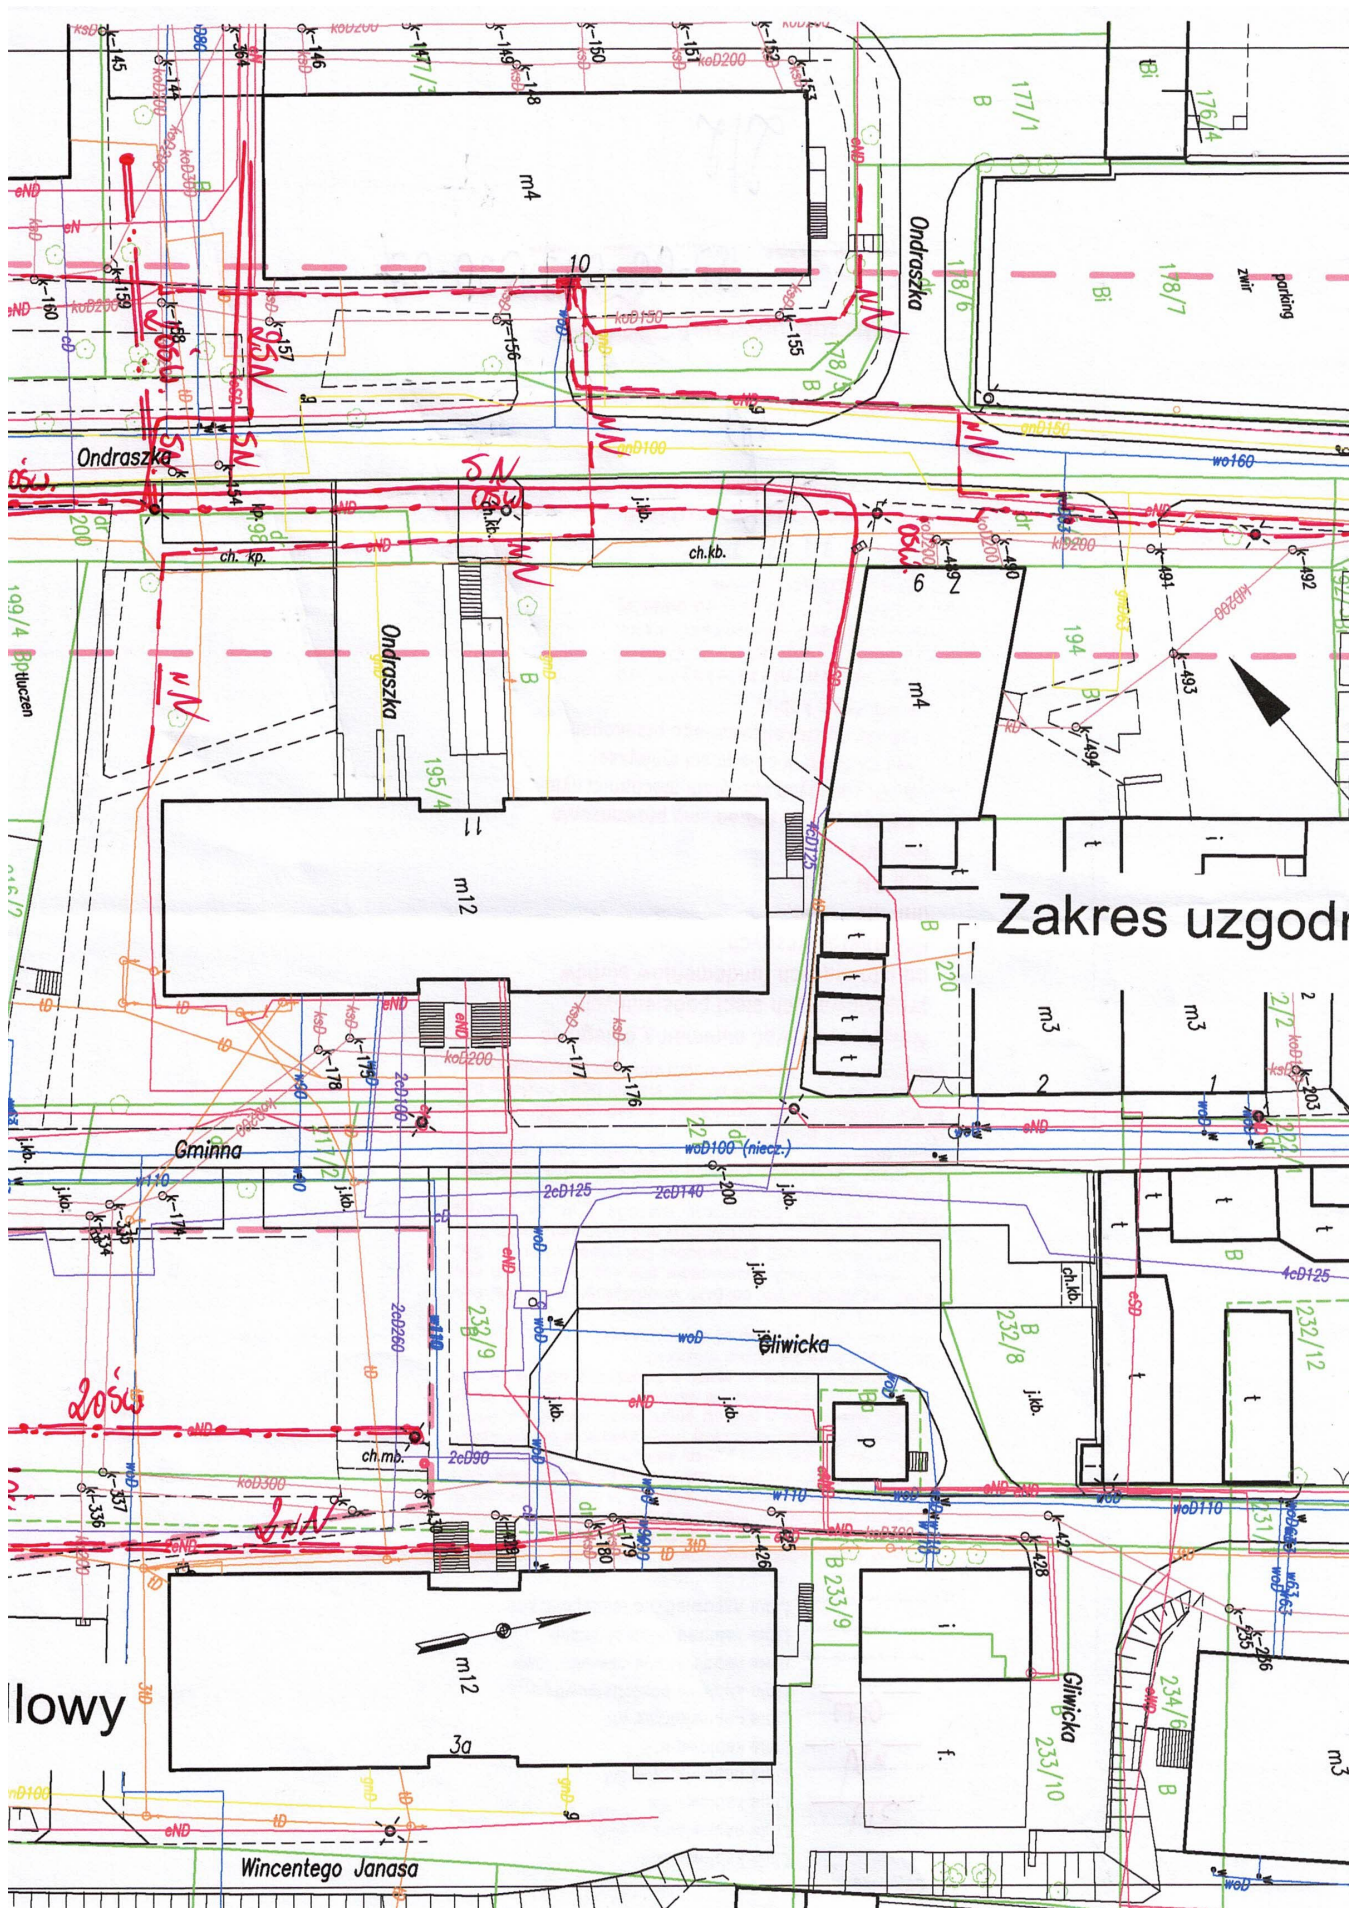

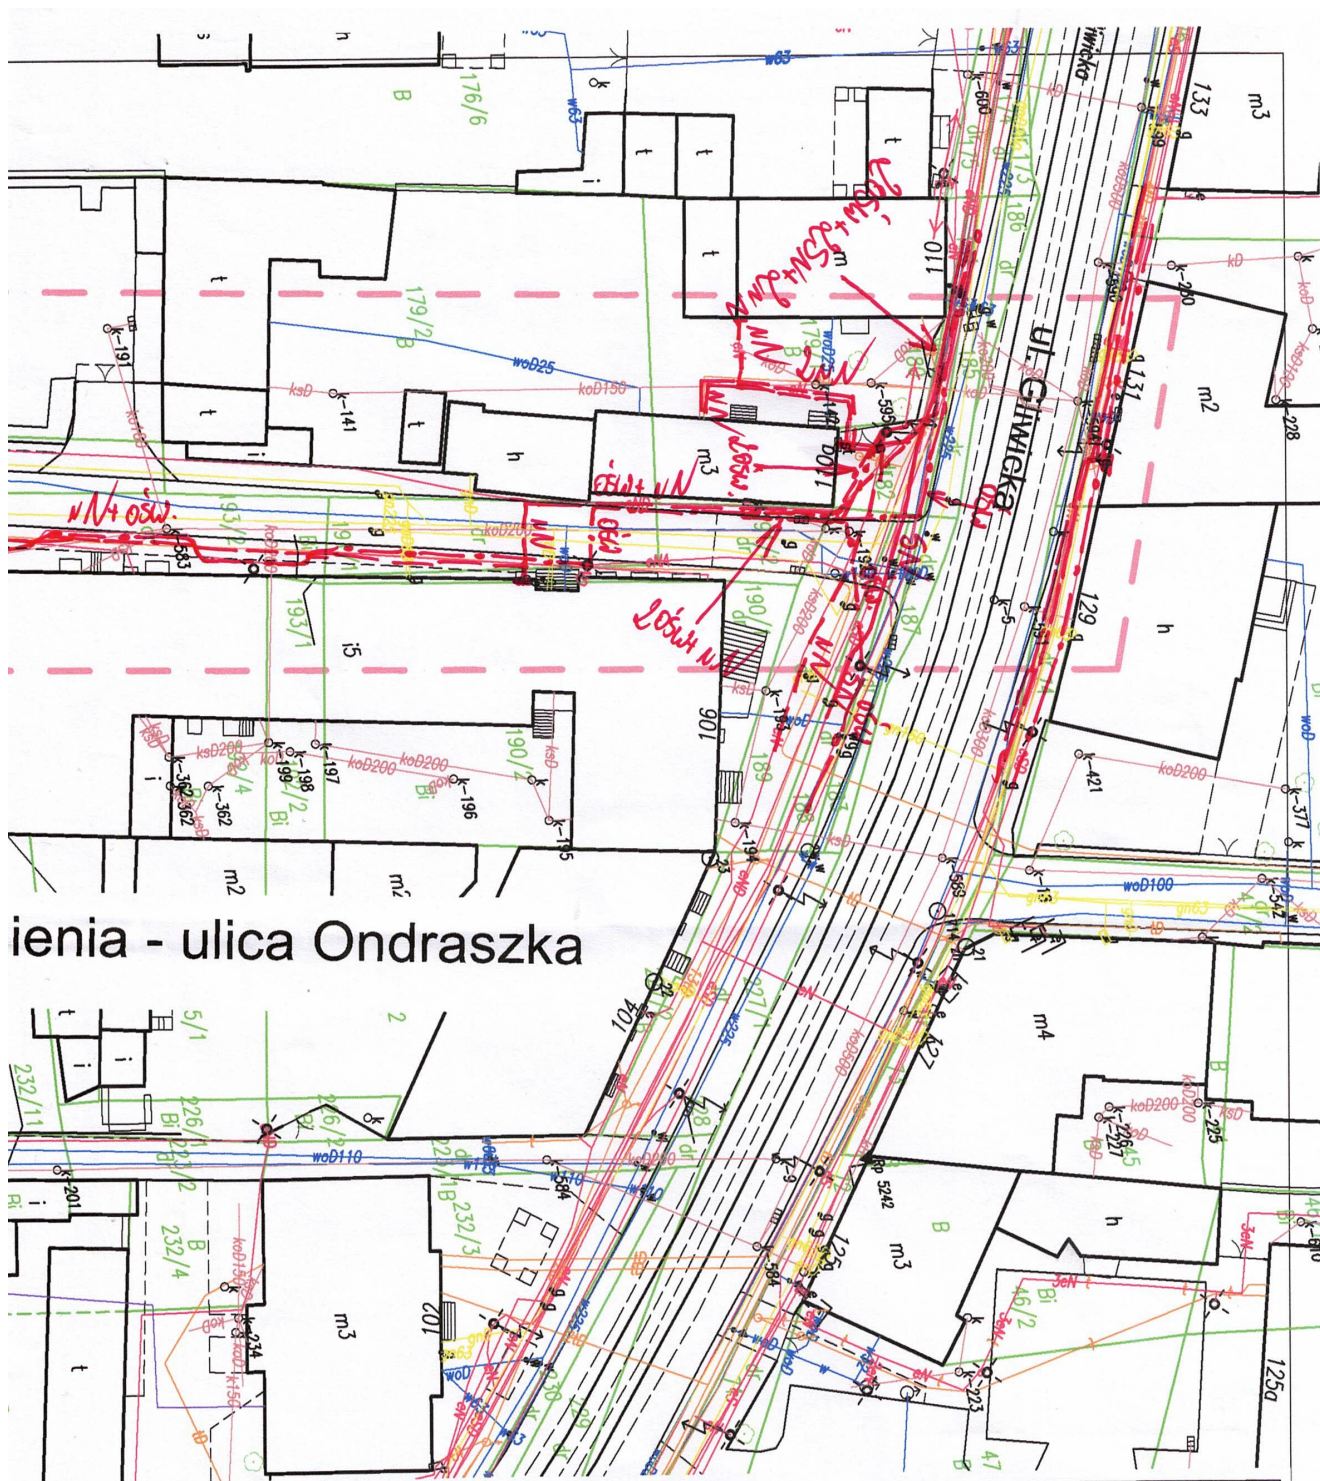

ienia - ulica Ondraszka

BRANŻA :	DATA :	PROJEKTOWAŁ :	NR UPR.	PODPIS :	TEMAT :
1. Drogową i kanalizacyjną	06.2023	mgr inż. B. Markowski	873/93	<i>Jarku</i>	Przebudowa ulicy Ondraszka oraz rewitalizacja placu osiedlowego na osiedlu mieszkaniowym "Janasa-Ondraszka" w Katowicach
2. Elektryczna					TREŚĆ :
2. Elektryczna					Plan sytuacyjny.
3. Wod-gazowa					Zlecenie z dnia: 17.02.2023
4. Teletechniczna					nr sprawy: 18/TI/2023-zlec.
6. Sprawdzał	06.2023	mgr inż. B. Waluga	487/94		Stadium projektu : uzgodnienia
					Skala rysunku : 1:500
					Nr rysunku : 3
					PRACOWNIA PROJEKTOWO - USŁUGOWA "RONDO"
					tel. 0501-79-78-82, e-mail : bmarkowski@wp.pl
					INWESTOR :
					Miejski Zarząd Ulic i Mostów
					ul. J. Kantorówny 2a, 40-381 Katowice

Orange Polska S.A.
Infrastruktura i Sieć Usług
Zarządanie Zasobami Infrastruktury
00-601 Katowice
ul. Dąbrowski 44, 00-601 Katowice

— kanalizacja techniczna
— kable telekomunikacyjne


Nr uzgodnienia 12065/2023 K-ce dn. 28.06.2023

1. Przy skrzyżowaniach i zближениях do 1m od osi istniejącej infrastruktury telekomunikacyjnej prace prowadzić ręcznie z zachowaniem szczególnej ostrożności zgodnie z obowiązującymi normami i przepisami techniczno-budowlanymi pod nadzorem właścicielskim przedstawiciela Orange Polska.
2. Istniejącą infrastrukturę telekomunikacyjną zabezpieczyć poprzez zastosowanie rur dwudzielnych grubościennych;
3. W strefie projektowanych wykopów infrastrukturę telekomunikacyjną zabezpieczyć przed uszkodzeniem
4. Przed planowanymi rozkopami robót należy wystąpić z wnioskiem o realizację nadzoru właścicielskiego wg zasad pracy na infrastrukturze Orange Polska podanych na stronie internetowej www.orange.pl/wnioskonadzor
5. Każde wejście na infrastrukturę własności Orange Polska bez zezwolenia w/w wniosku, będzie traktowane jako nielegalne i zgłaszane do organów ścigania oraz Państwowego Inspektora Nadzoru Budowlanego z wszelkimi tego konsekwencjami.
6. W przypadku nie zastosowania się do w/w uwag całość kosztów związanych z usunięciem ewentualnych awarii oraz zabezpieczeniem istniejącej infrastruktury telekomunikacyjnej poniesie Inwestor (Wykonawca).
7. W przypadku braku możliwości zabezpieczenia należy złożyć wniosek o wydanie warunków technicznych na przebudowę.

Uzgodnienie jest ważne przez 12 miesięcy.

Uzgodniła: Aneta Małkowska

Aneta Małkowska

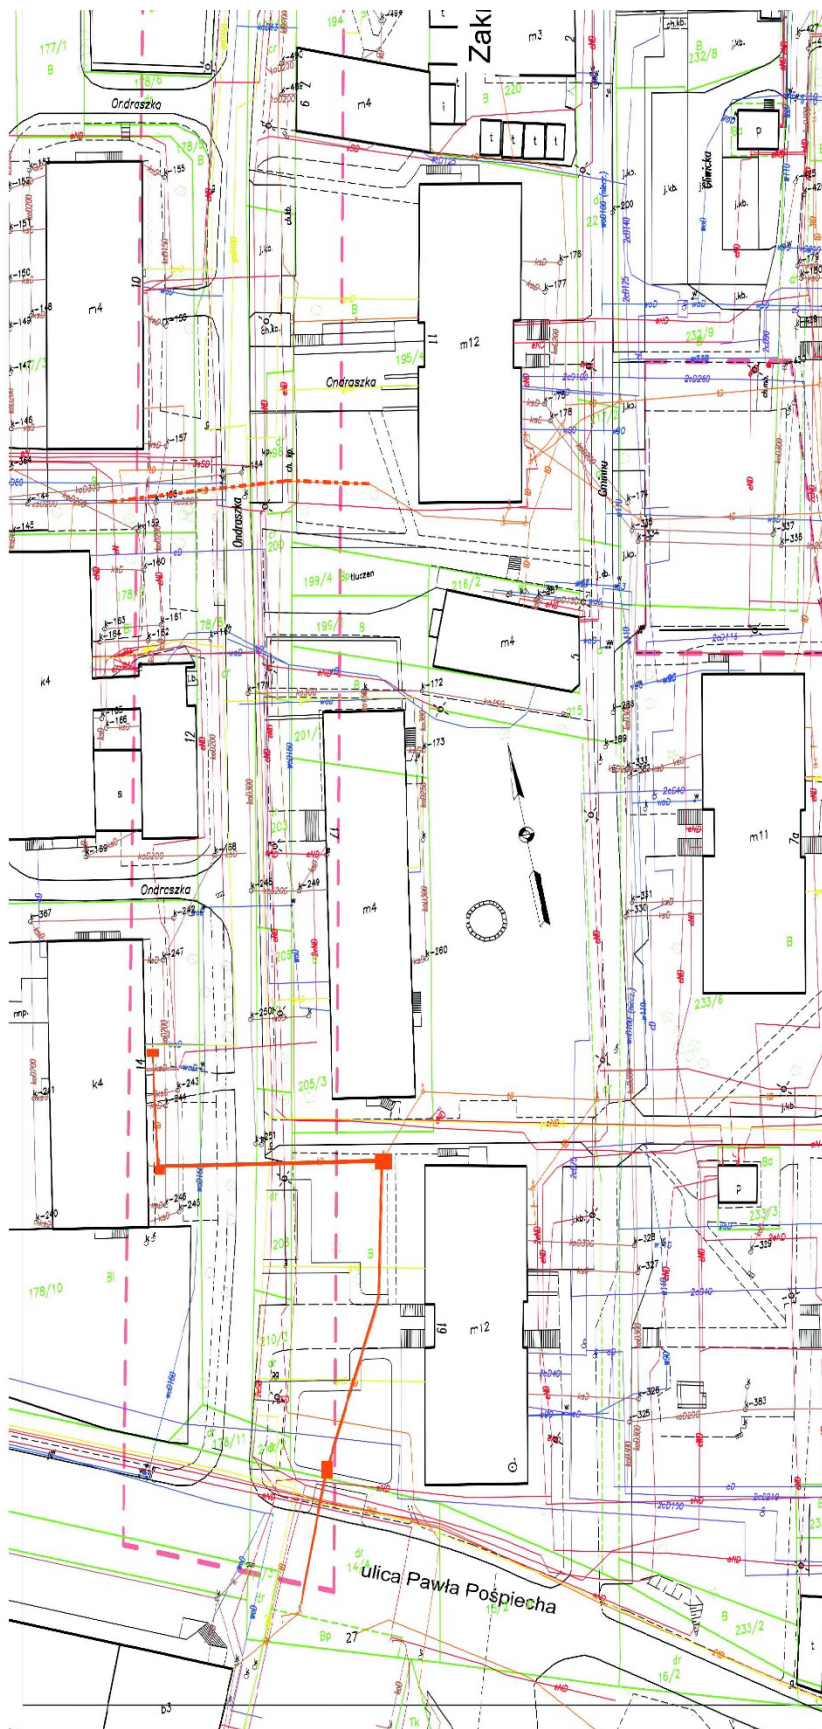

Orange Polska S.A.
Infrastruktura i Serwis Usług
Zarządzanie Zasobami Infrastruktury
i Obsługi Klienta
ul. Żelazna 2, 40-851 Katowice
— kanalizacja teletechniczna


Nr uzgodnienia 12065/2023

K-ce dn. 28.06.2023

1. Przy ukrzysławianach i zbliżeniach do 1m od osi istniejącej infrastruktury telekomunikacyjnej prace prowadzić ręcznie z zachowaniem szczególnej ostrożności zgodnie z obowiązującymi normami i przepisami techniczno-budowlanymi pod nadzorem właścicielskim przedstawicieli Orange Polska.
2. Istniejącą infrastrukturę telekomunikacyjną zabezpieczyć poprzez zastosowanie rur dwudzielnych grubościennych.
3. W strefie projektowanych wykopów infrastrukturę telekomunikacyjną zabezpieczyć przed uszkodzeniem.
4. Przed planowanymi rozpozyczeniem robót należy wystąpić z wnioskiem o realizację nadzoru właścicielskiego wg zasad pracy na infrastrukturze Orange Polska podanych na stronie internetowej www.orange.pl/knisekonadzor i załączone do organów ścigania oraz Państwowego Inspektora Nadzoru Budowlanego z wszelkimi tego konsekwencjami.
5. Każde wejście na infrastrukturę własności Orange Polska bez złozonego w/w wniosku, będzie traktowane jako nielegalne i zagrożone do organów ścigania oraz Państwowego Inspektora Nadzoru Budowlanego z wszelkimi tego konsekwencjami.
6. W przypadku nie zastosowania się do w/w uwag całość kosztów związanych z usunięciem ewentualnych awarii oraz zabezpieczeniem istniejących urządzeń telekomunikacyjnych poniesie Inwestor (Wykonawca).
7. W przypadku braku możliwości zabezpieczenia należy złożyć wniosek o wydanie warunków technicznych na przebudowę.

Uzgodnienie jest ważne przez 12 miesięcy.

Uzgodniła : Aneta Małkowska

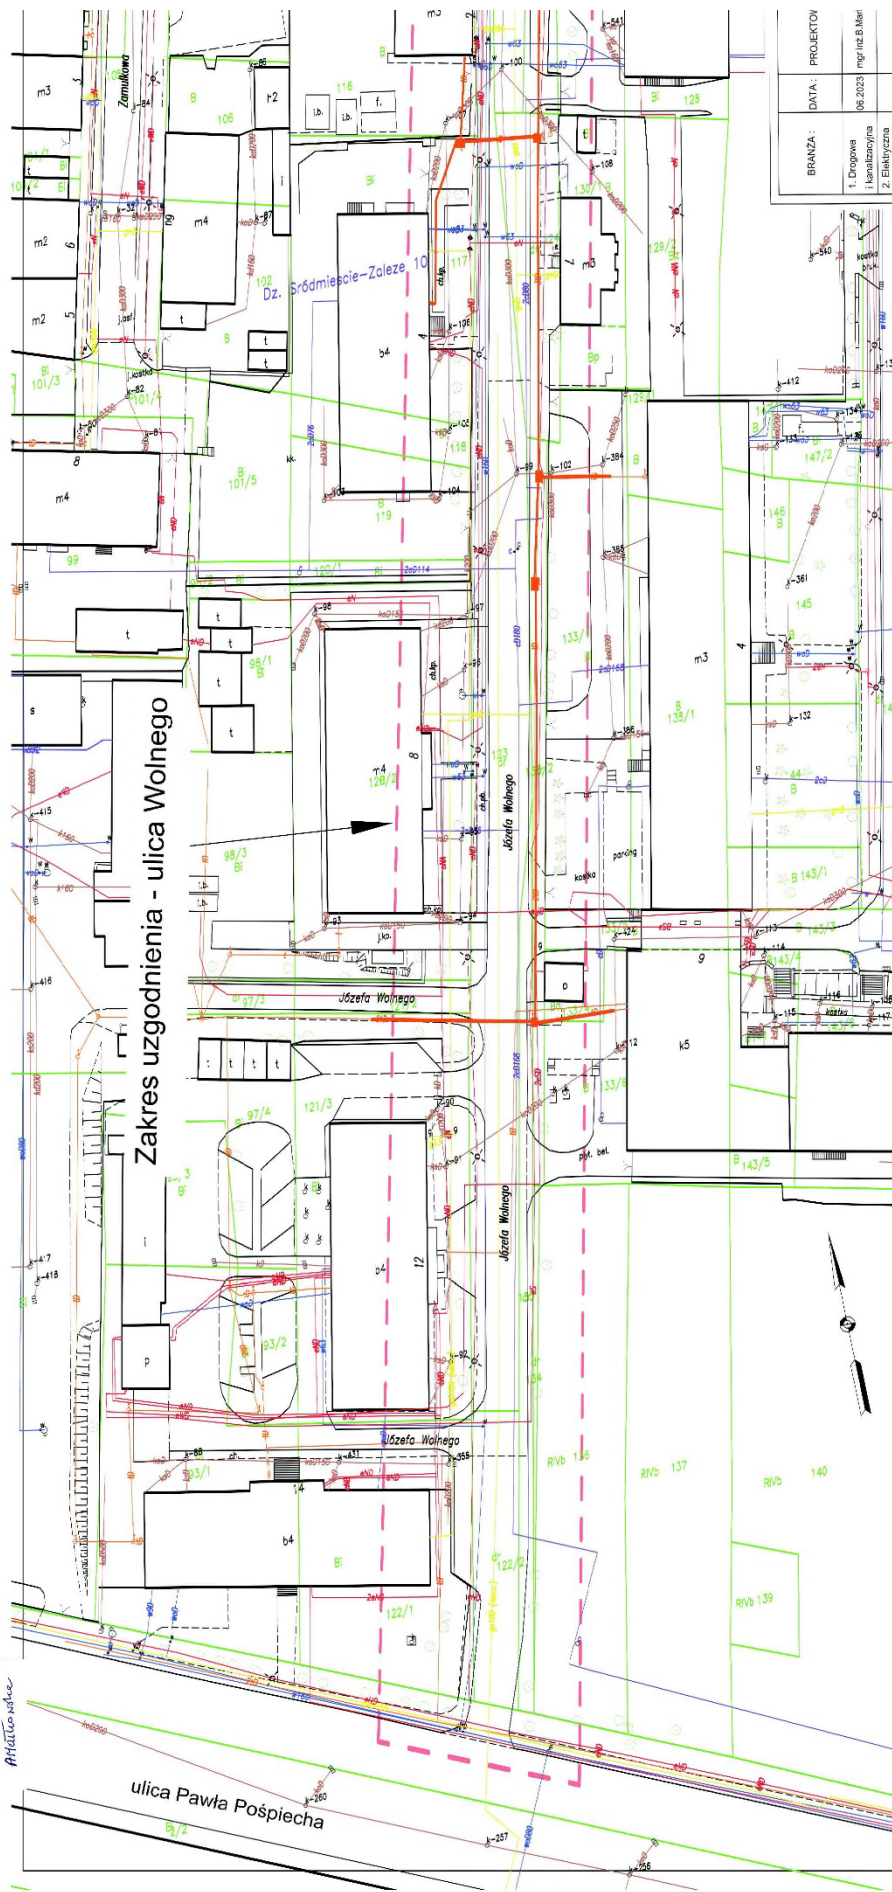



Katowice, dn. 13.06.2023 r

**Pracownia Projektowo-Usługowa
„RONDO”
ul. Armii Krajowej 192/19
40-750 Katowice**

TC/KP/PN-U/PS/361/06/23

Dotyczy: Uzgodnienia branżowego terenu w rejonie ulicy Wolnego i Ondraszka w Katowicach.

W odpowiedzi na Państwa pismo z 05.06.2023 r. przesyłamy mapę z naniesionymi orientacyjnie trasami sieci ciepłowniczych eksploatowanych przez TAURON Ciepło sp. z o.o.

Na mapę naniesiono również przebieg planowanej sieci ciepłowniczej realizowanej w ramach Planu Likwidacji Niskiej Emisji (PLNE).

Dokładne położenie naniesionej sieci ciepłowniczej należy ustalić przy pomocy urządzeń lokalizacyjnych lub wykonać przekopy kontrolne w terenie.

Nie wyrażamy zgody na lokalizację obiektów ani żadnej infrastruktury (kable, instalacje) na sieci ciepłowniczej, a ich zbliżenia należy uzgodnić z Sekcją Uzgodnień naszej spółki.

Prace ziemne w rejonie sieci ciepłowniczych należy prowadzić ręcznie pod dorywczym nadzorem naszego przedstawiciela z zachowaniem norm odległościowych oraz skutecznym zabezpieczeniem istniejących urządzeń na czas prowadzenia prac.

Prace ziemne związane z wykonaniem zabezpieczenia w miejscu skrzyżowania z ciepłociągiem należy prowadzić bez naruszenia zagęszczonej podsypki piaskowej, wymaganej dla prawidłowej pracy sieci ciepłowniczych w technologii rur preizolowanych. W przypadku naruszenia zagęszczonej podsypki piaskowej należy przywrócić ją do stanu pierwotnego.

Teren w pobliżu sieci ciepłowniczych musi być udostępniony w trybie pilnym na każde życzenie naszej Spółki związane z robotami remontowymi, inwestycyjnymi bądź awaryjnymi. Odpowiedzialność za powstałe ewentualne uszkodzenia urządzeń ponosi osoba kierująca pracami i zostaną one usunięte na koszt inwestora.

Wykonywanie robót ziemnych w pobliżu sieci ciepłowniczych należy zlecić pisemnie z tygodniowym wyprzedzeniem w celu ustalenia dorywczego dozoru technicznego.

Inwestor nie będzie dochodził żadnych odszkodowań z tytułu poniesionych szkód powstałych w trakcie prac remontowych bądź awaryjnych na sieci ciepłowniczej.

Koszty niniejszego uzgodnienia branżowego, zgodnie z cennikiem TAURON Ciepło sp. z o.o. ponosi podmiot, który zwrócił się o jego opracowanie. Koszty powinny zostać pokryte w wysokości i zgodnie z dyspozycją zawartą w fakturze otrzymaną oddzielną korespondencją.

Ważność uzgodnienia 1 rok od daty niniejszego pisma.

Łączymy wyrazy szacunku

Załącznik:

- mapa z obszarem aktualizacji
Plan sytuacyjny, nr rysunki 1, 2

Kopia:

1 x PC-2

1 x PN-U, a/a

Autor pisma:

Paweł Szproch

tel. 664 089 399

e-mail: pawel.szproch@tauron-cieplo.pl


TAURON Ciepło sp. z o.o.
ul. Grażyńskiego 49
40-126 Katowice
tel. +48 32 663 83 99
fax +48 32 663 83 13


NIP: 9542732017, REGON: 242734832
Kapitał zakładowy (wpłacony): 1.104.348.500,00 zł
Rejestracja: Sąd Rejonowy Katowice-Wschód w Katowicach
Wydział VIII Gospodarczy Krajowego Rejestru Sądowego
pod numerem KRS: 0000396345


p.o. DYREKTORA
DEPARTAMENTU PRZESYŁU


Jacek Bojarski


www.tauron-cieplo.pl

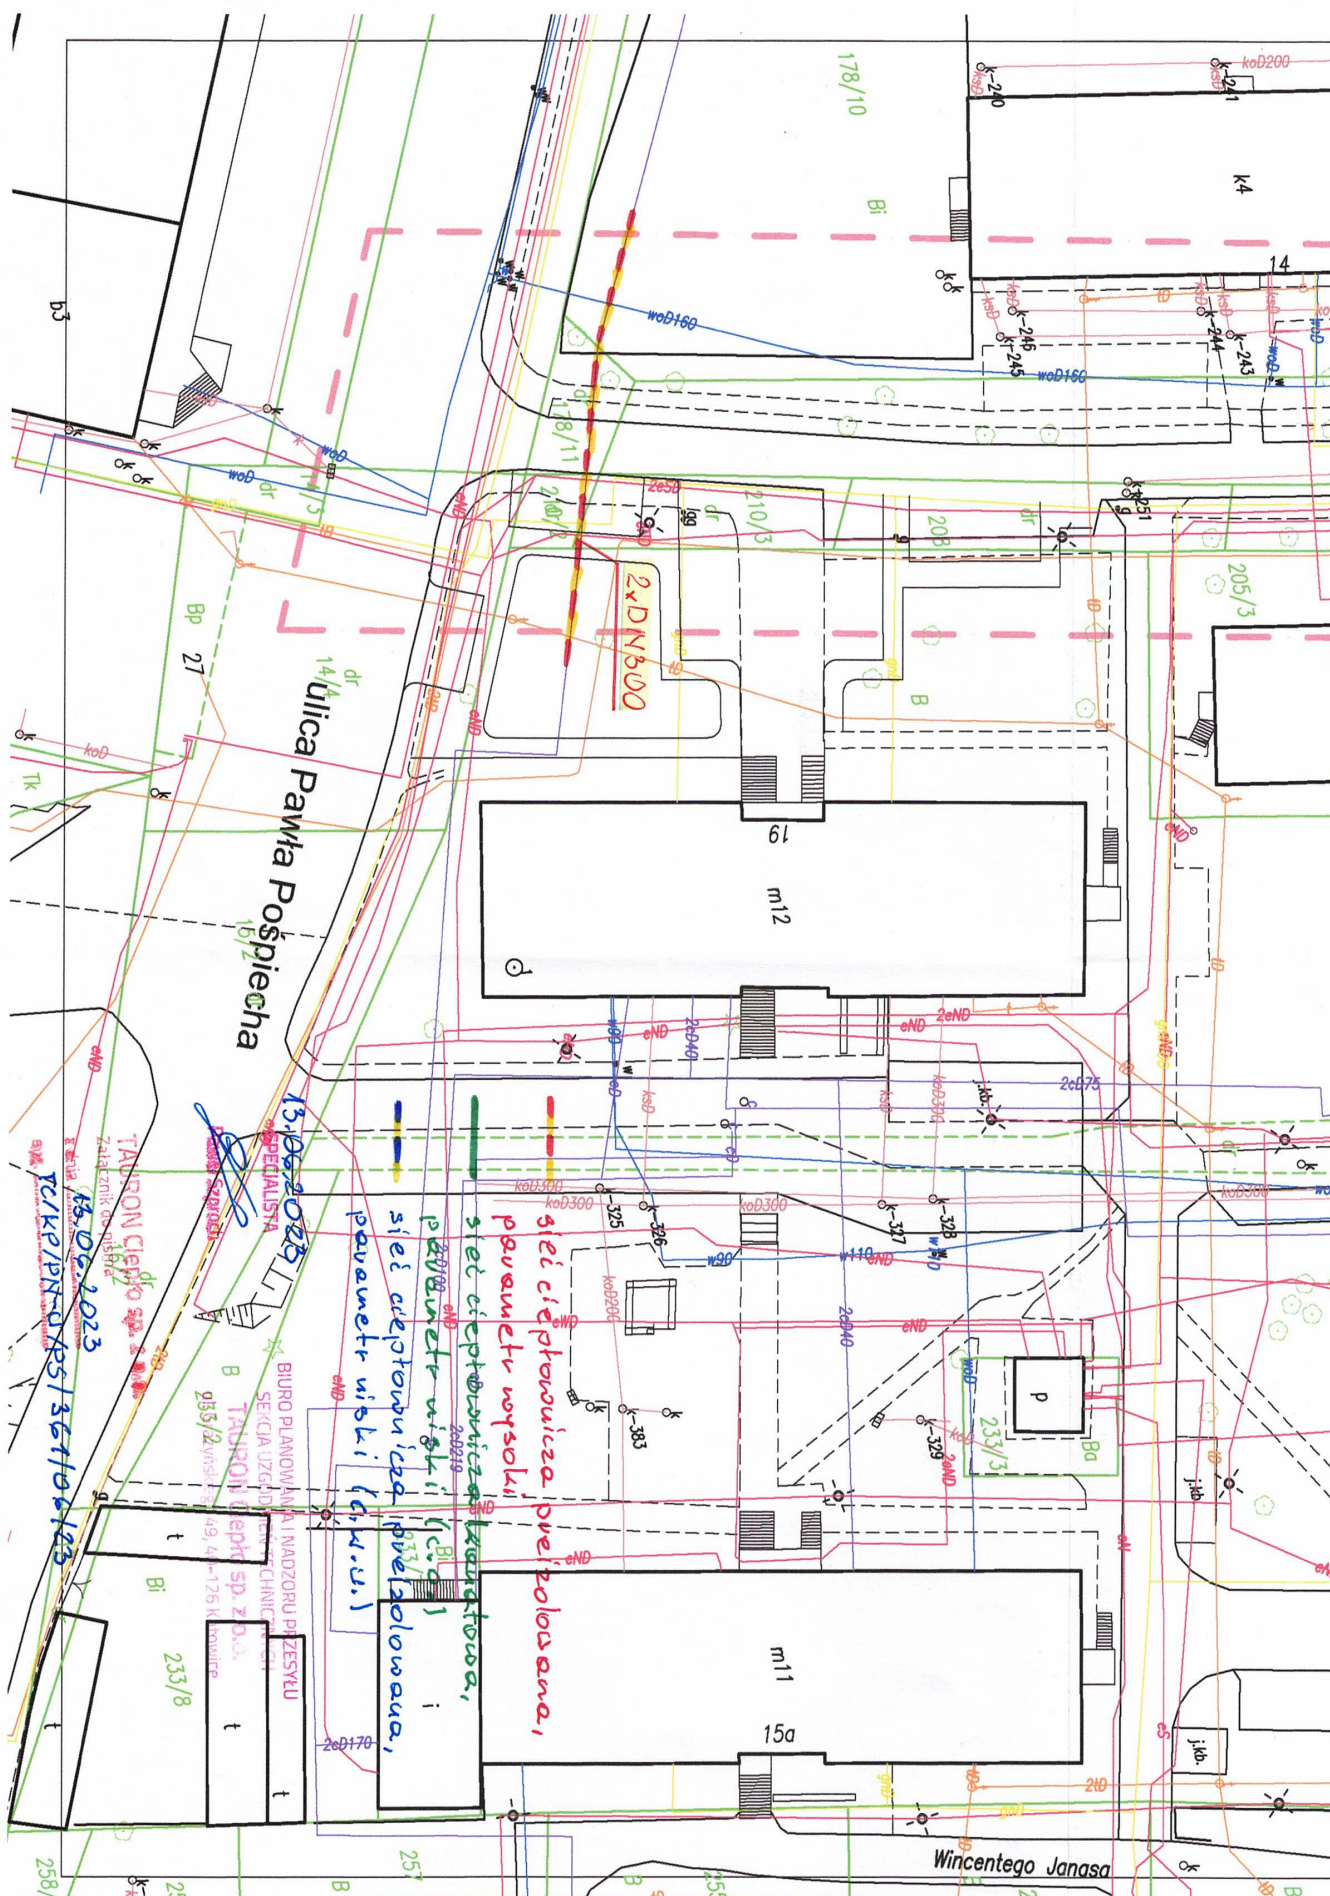


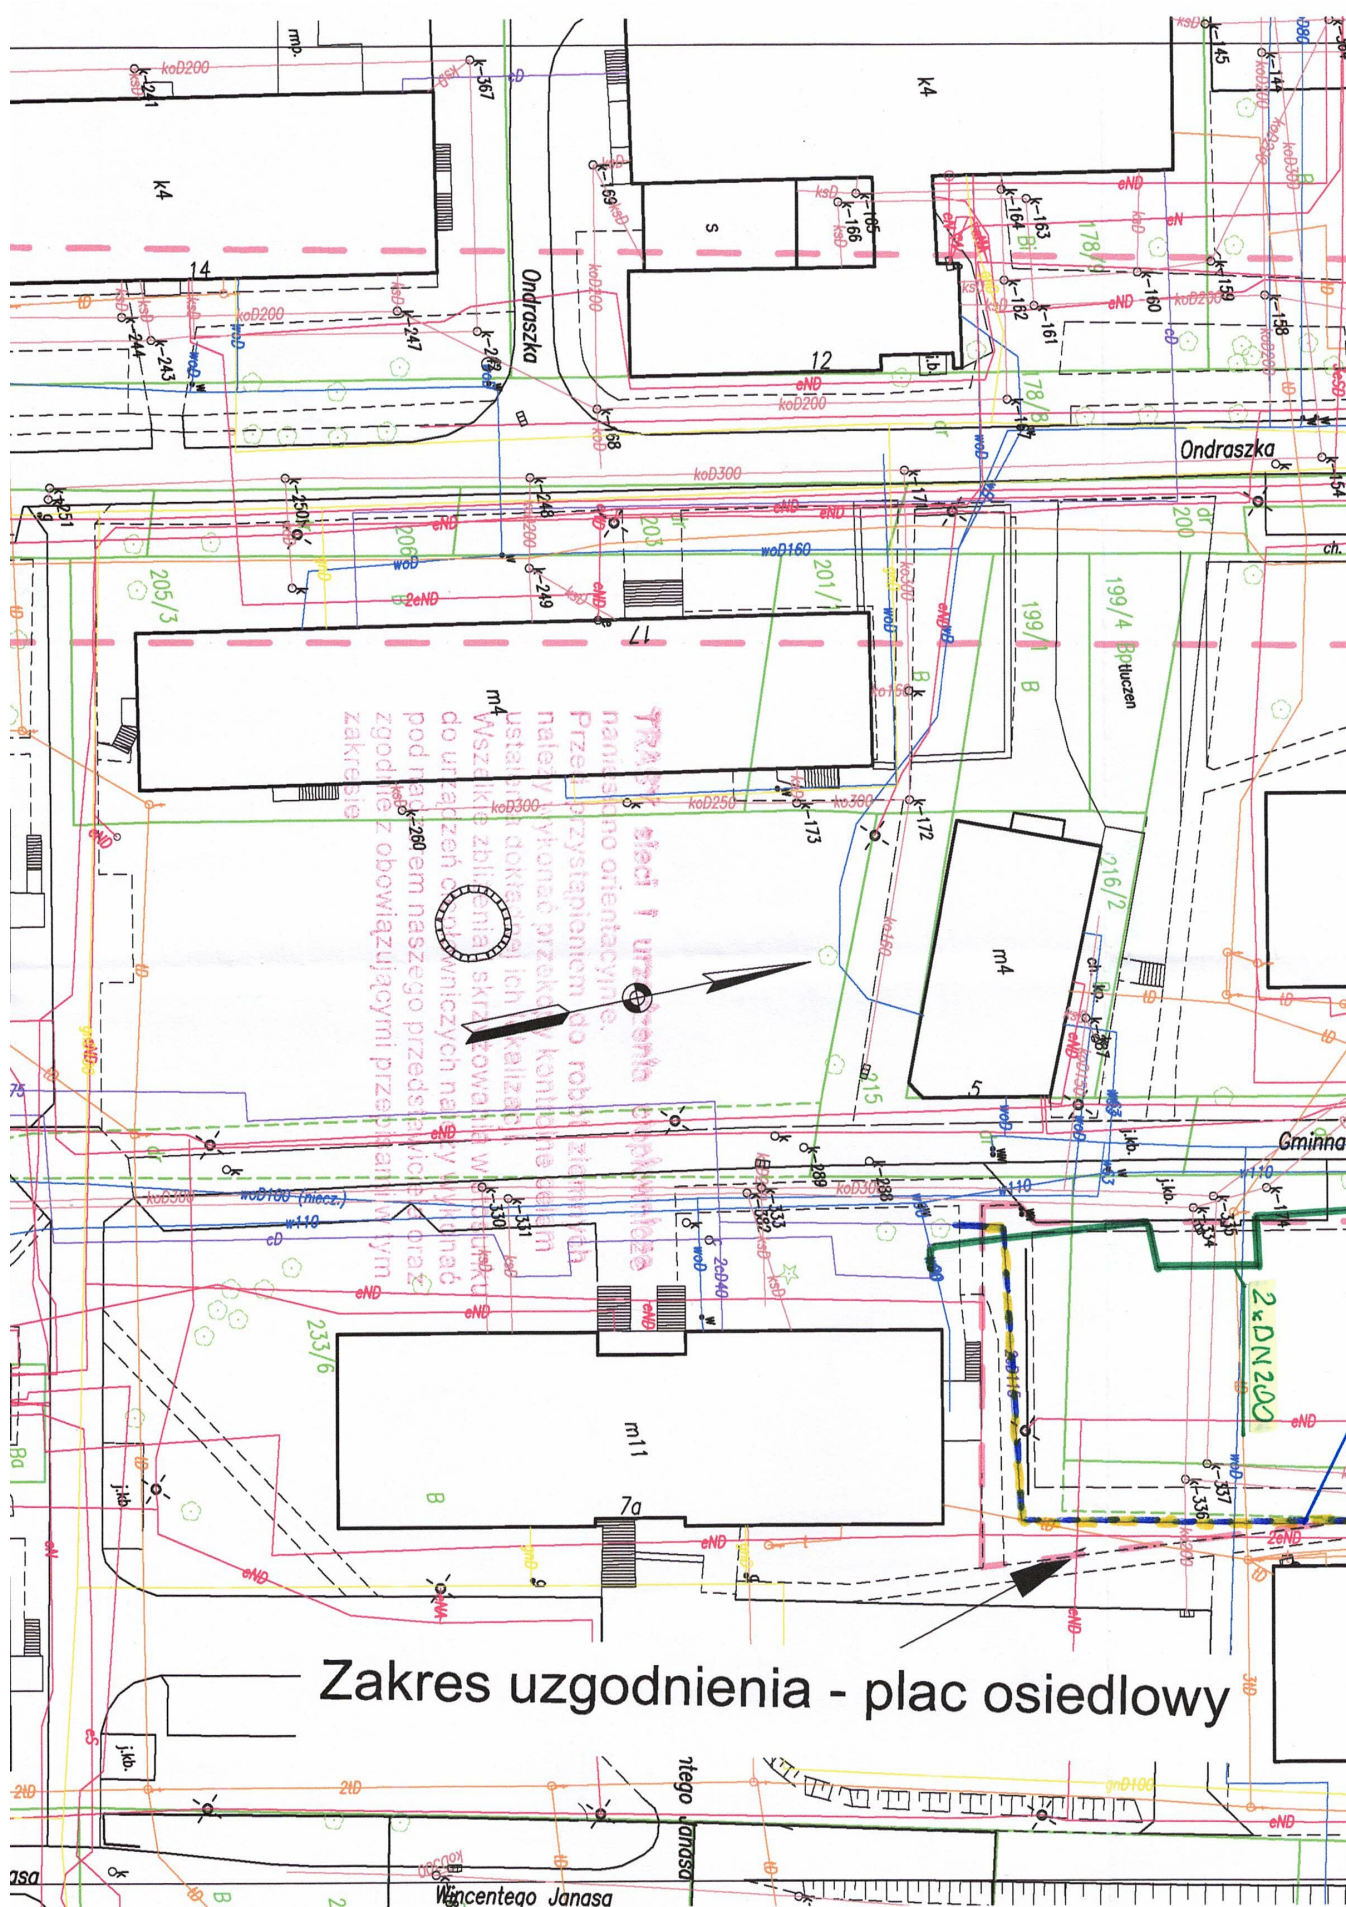


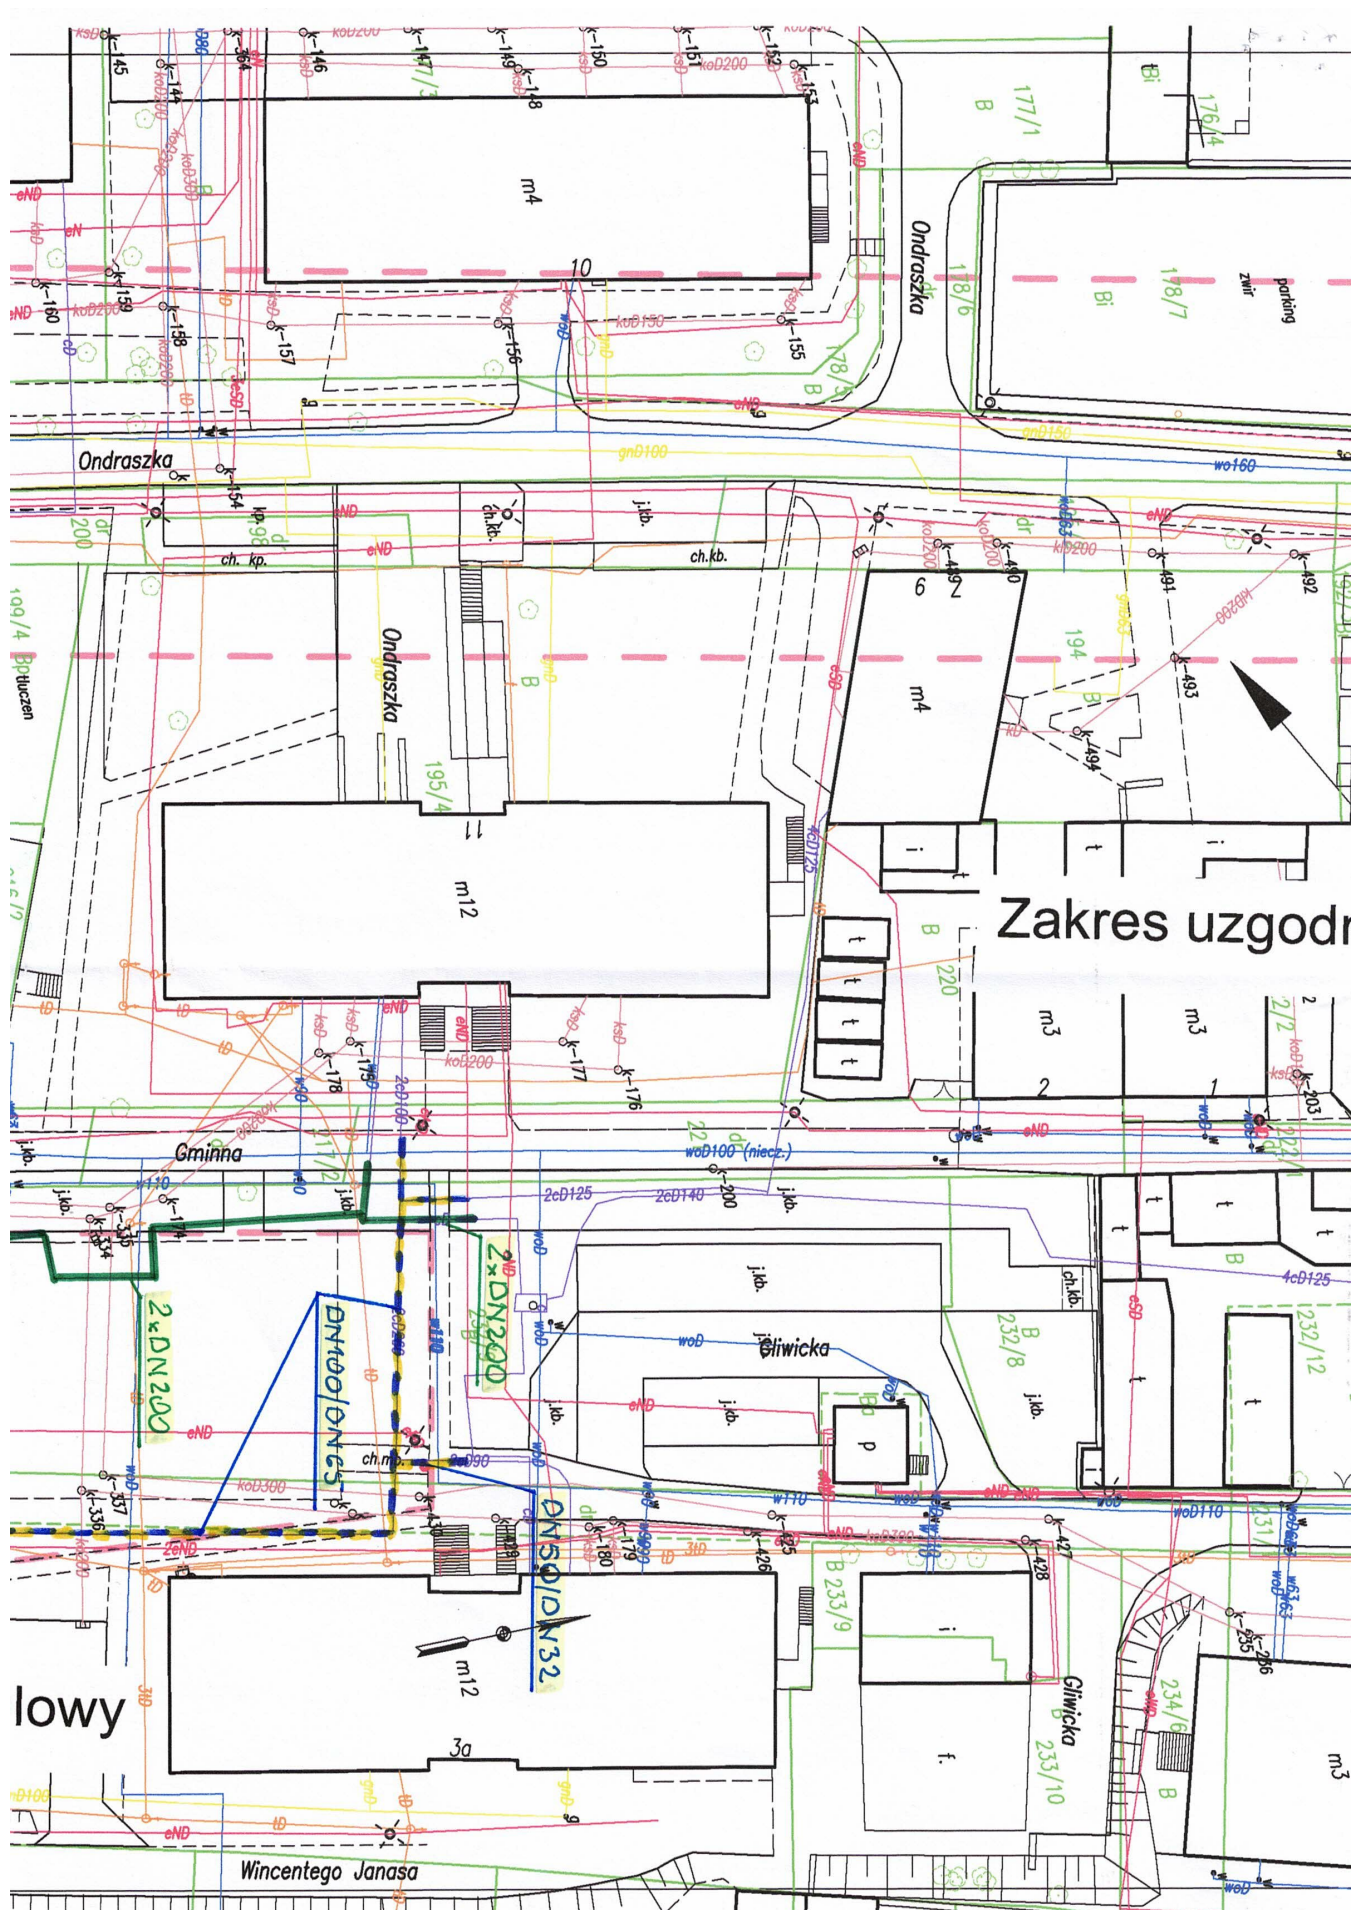

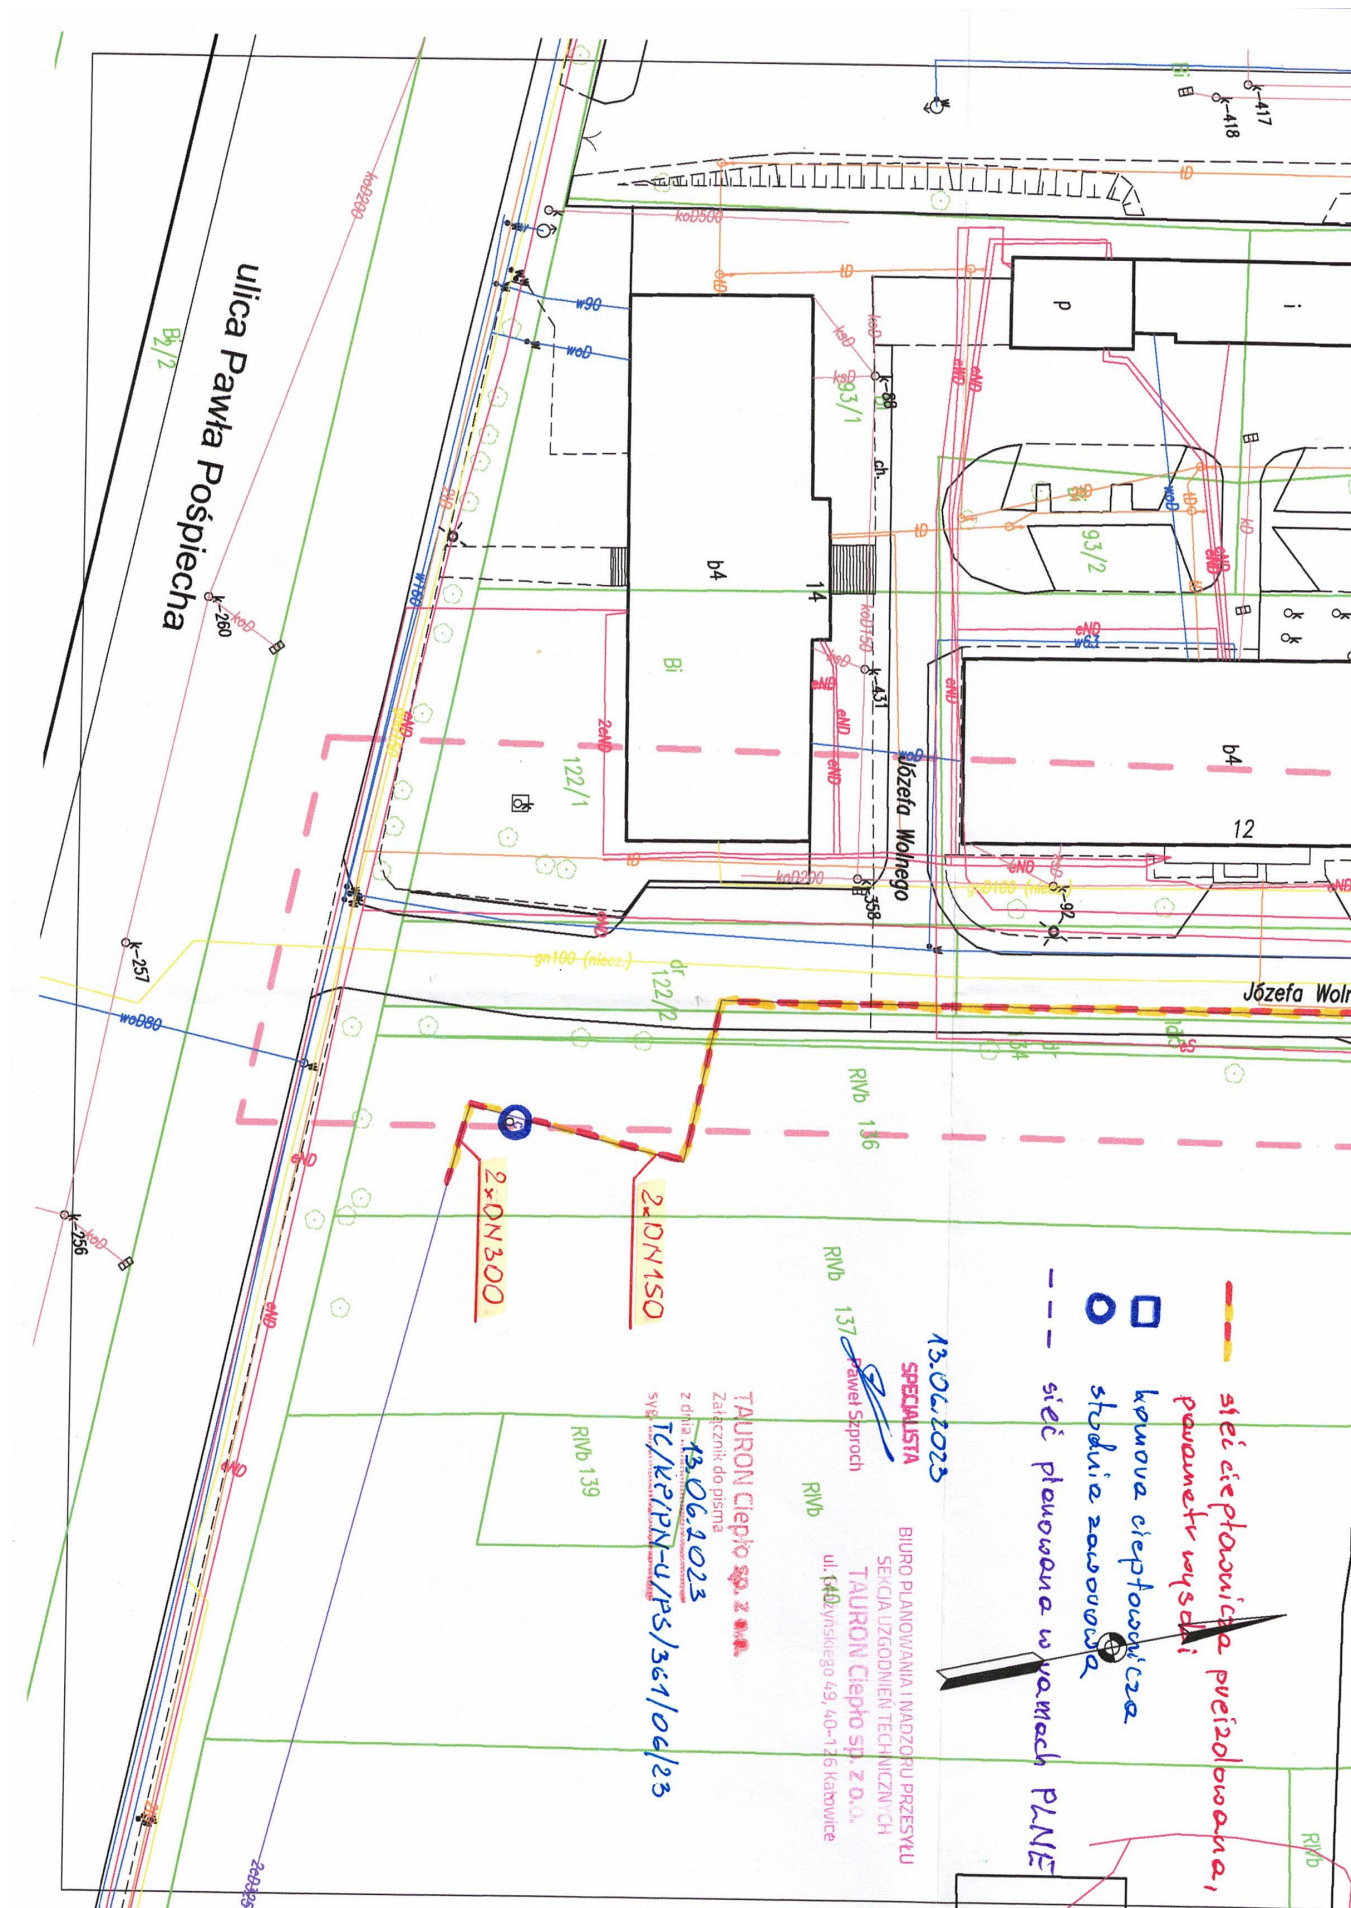

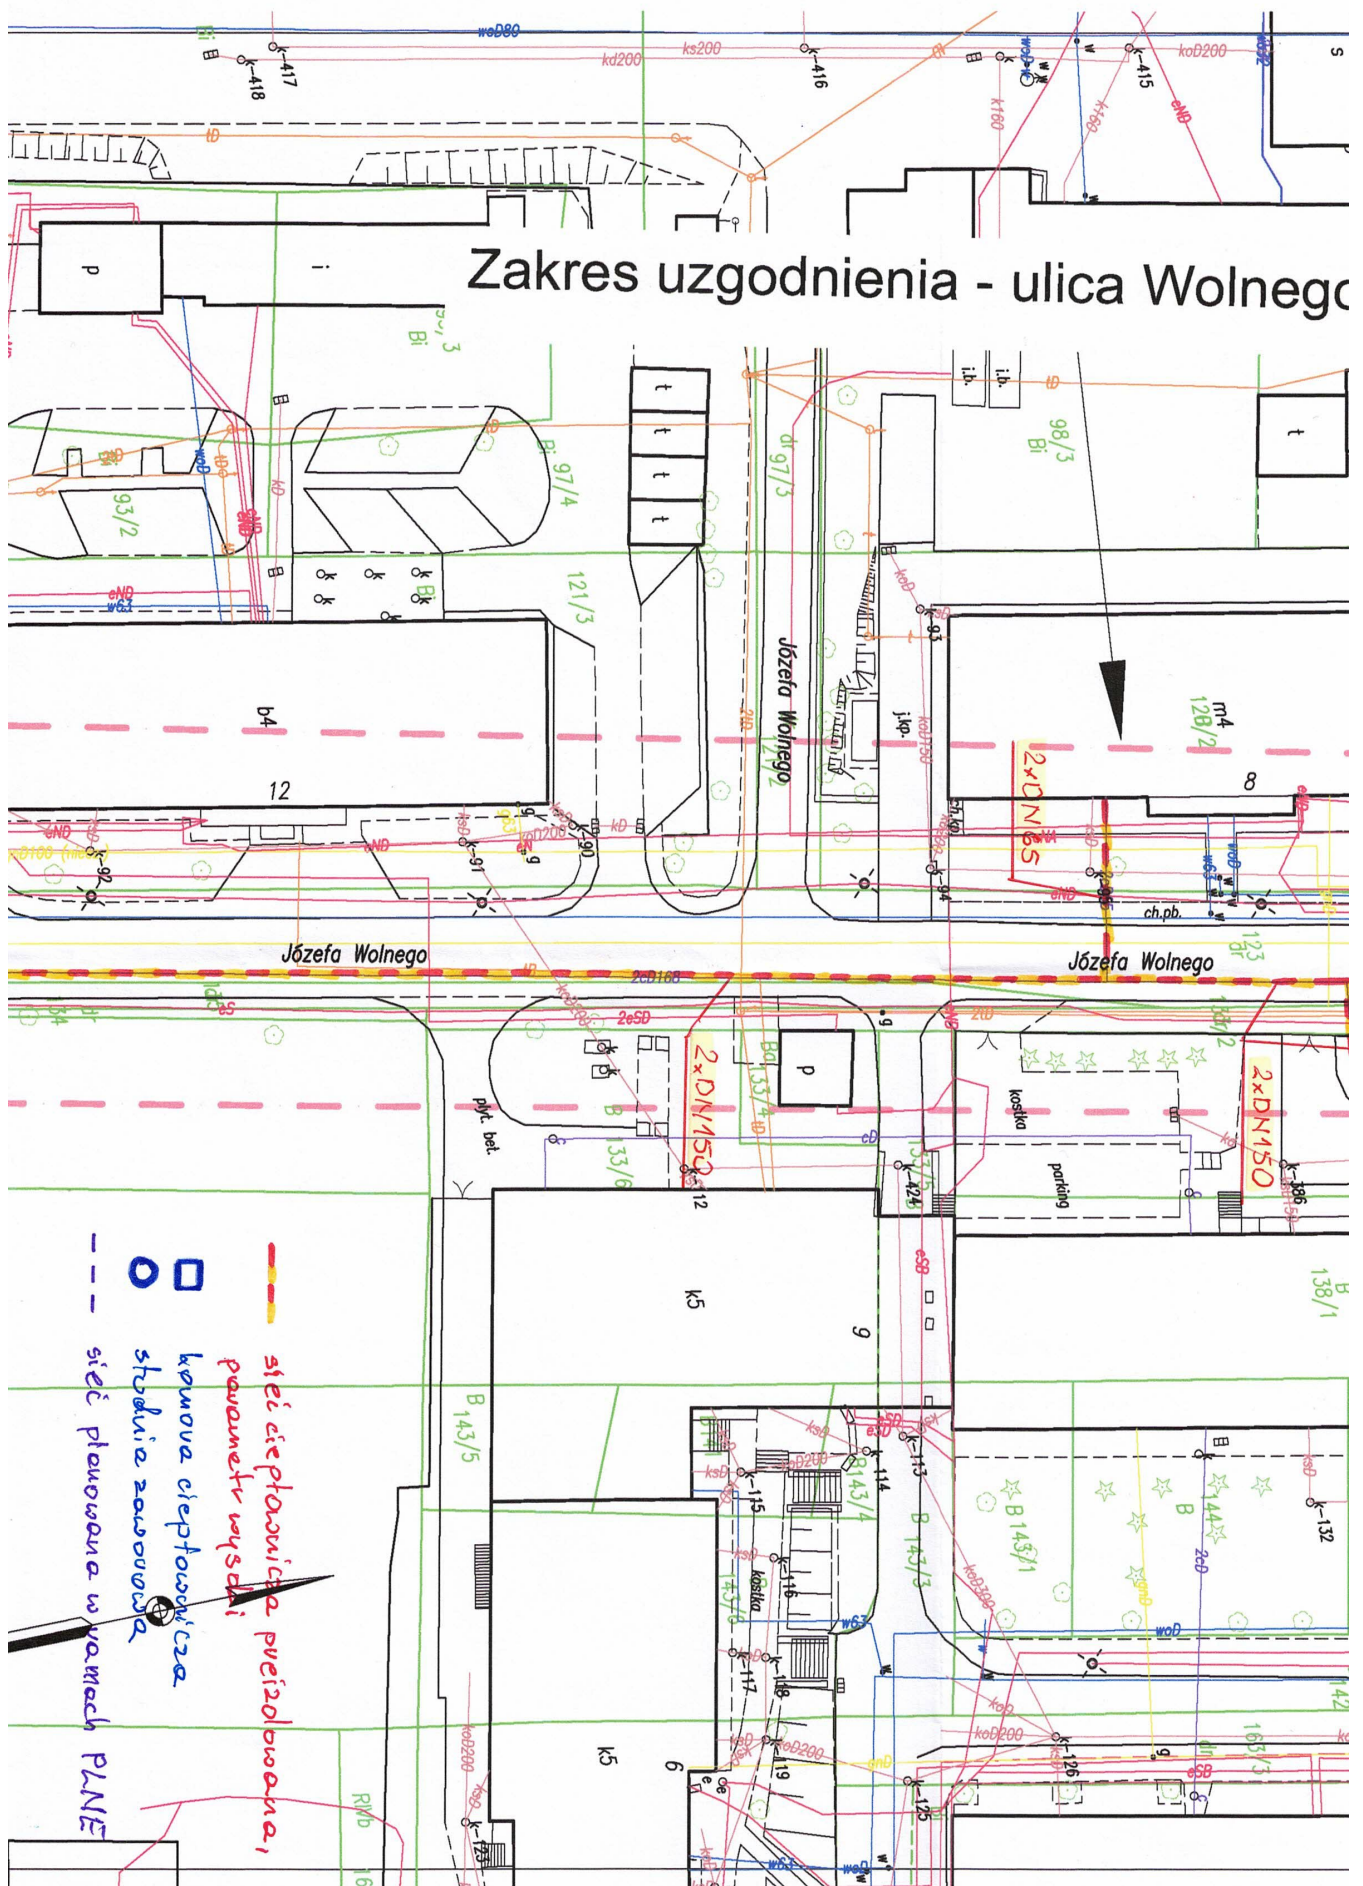

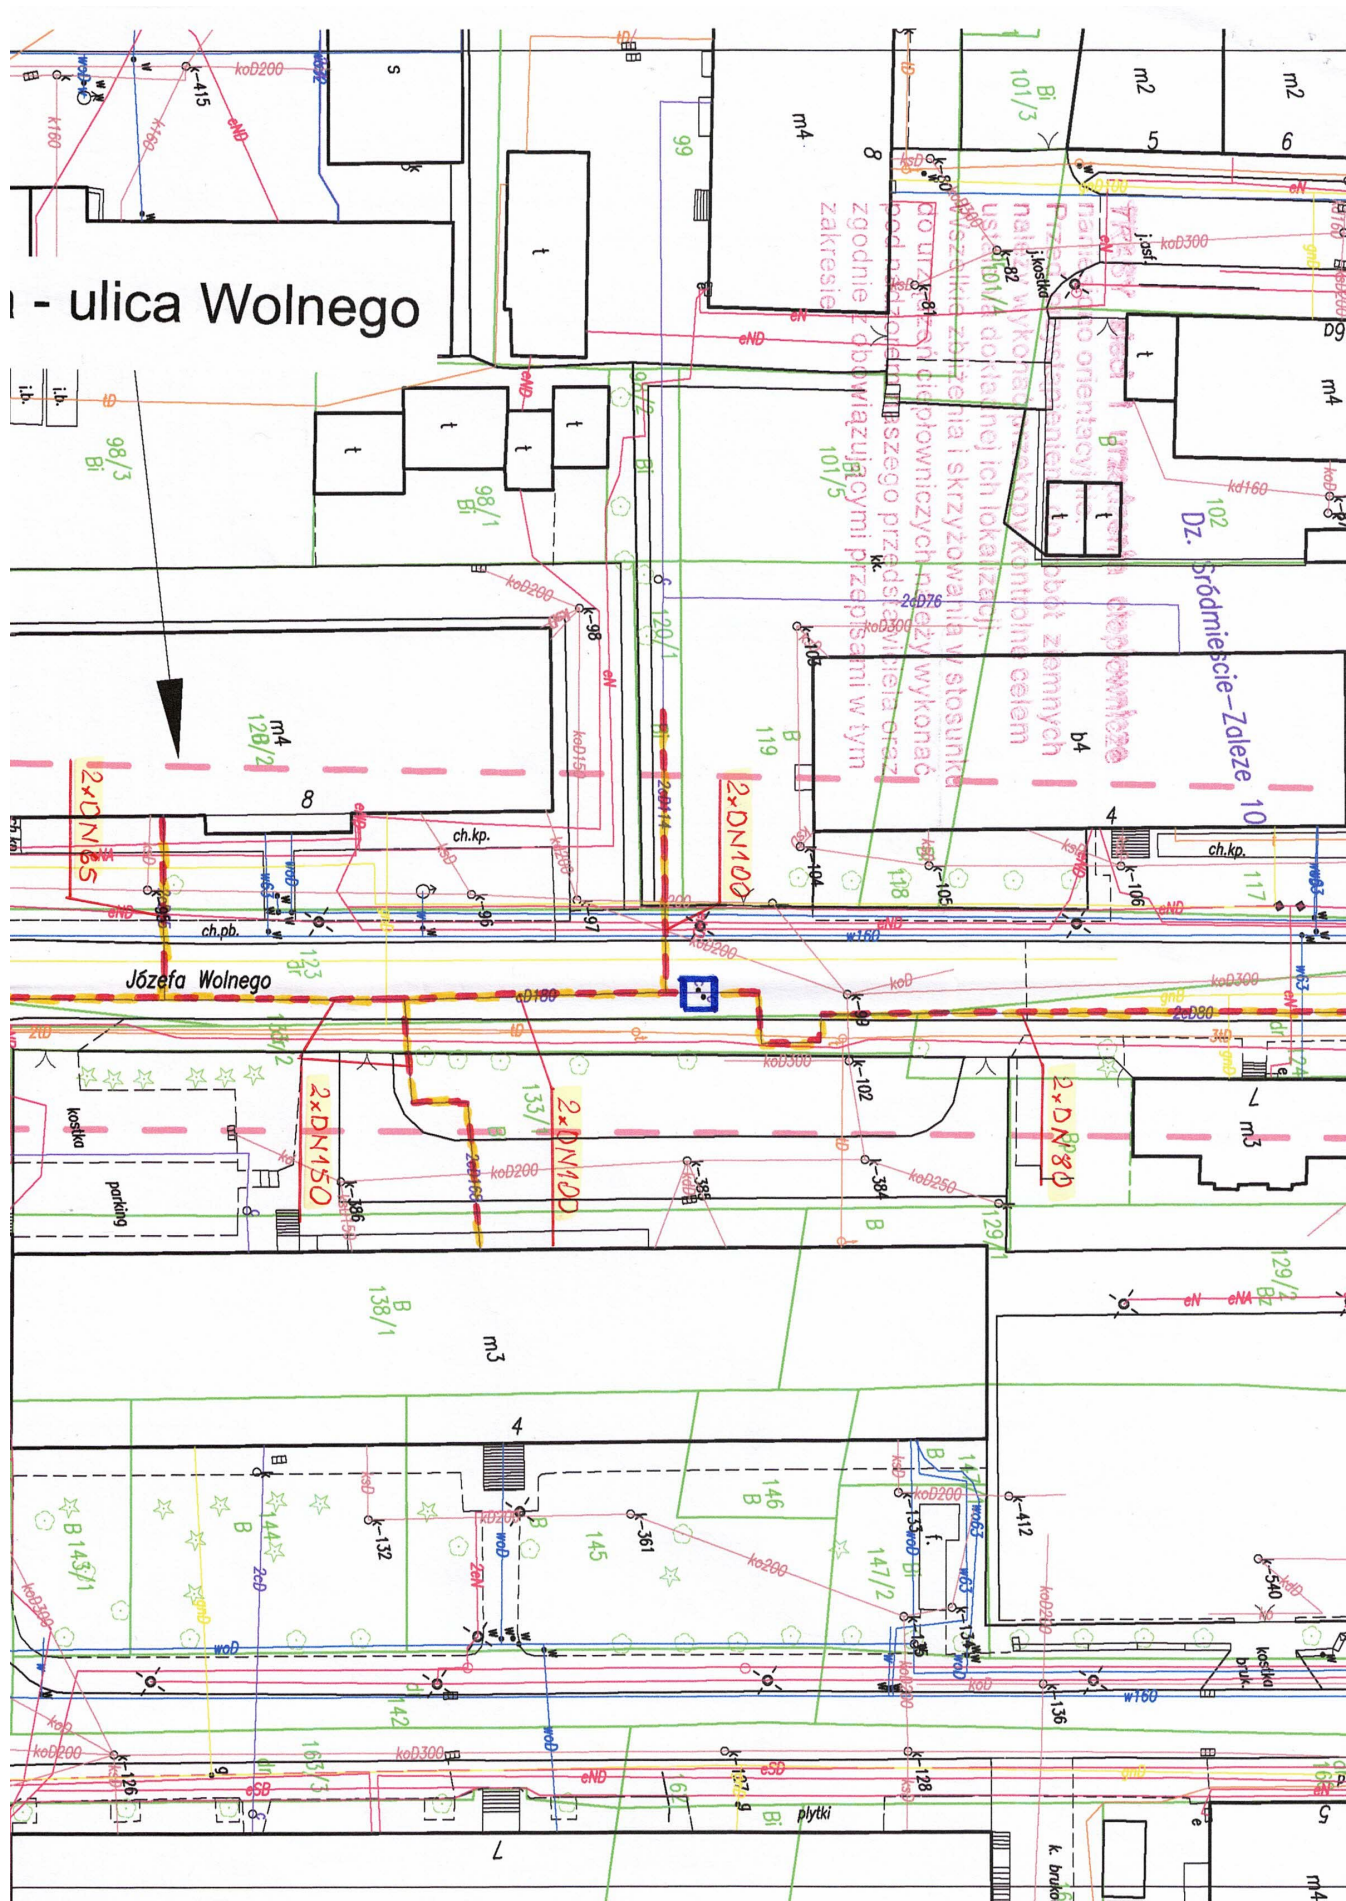

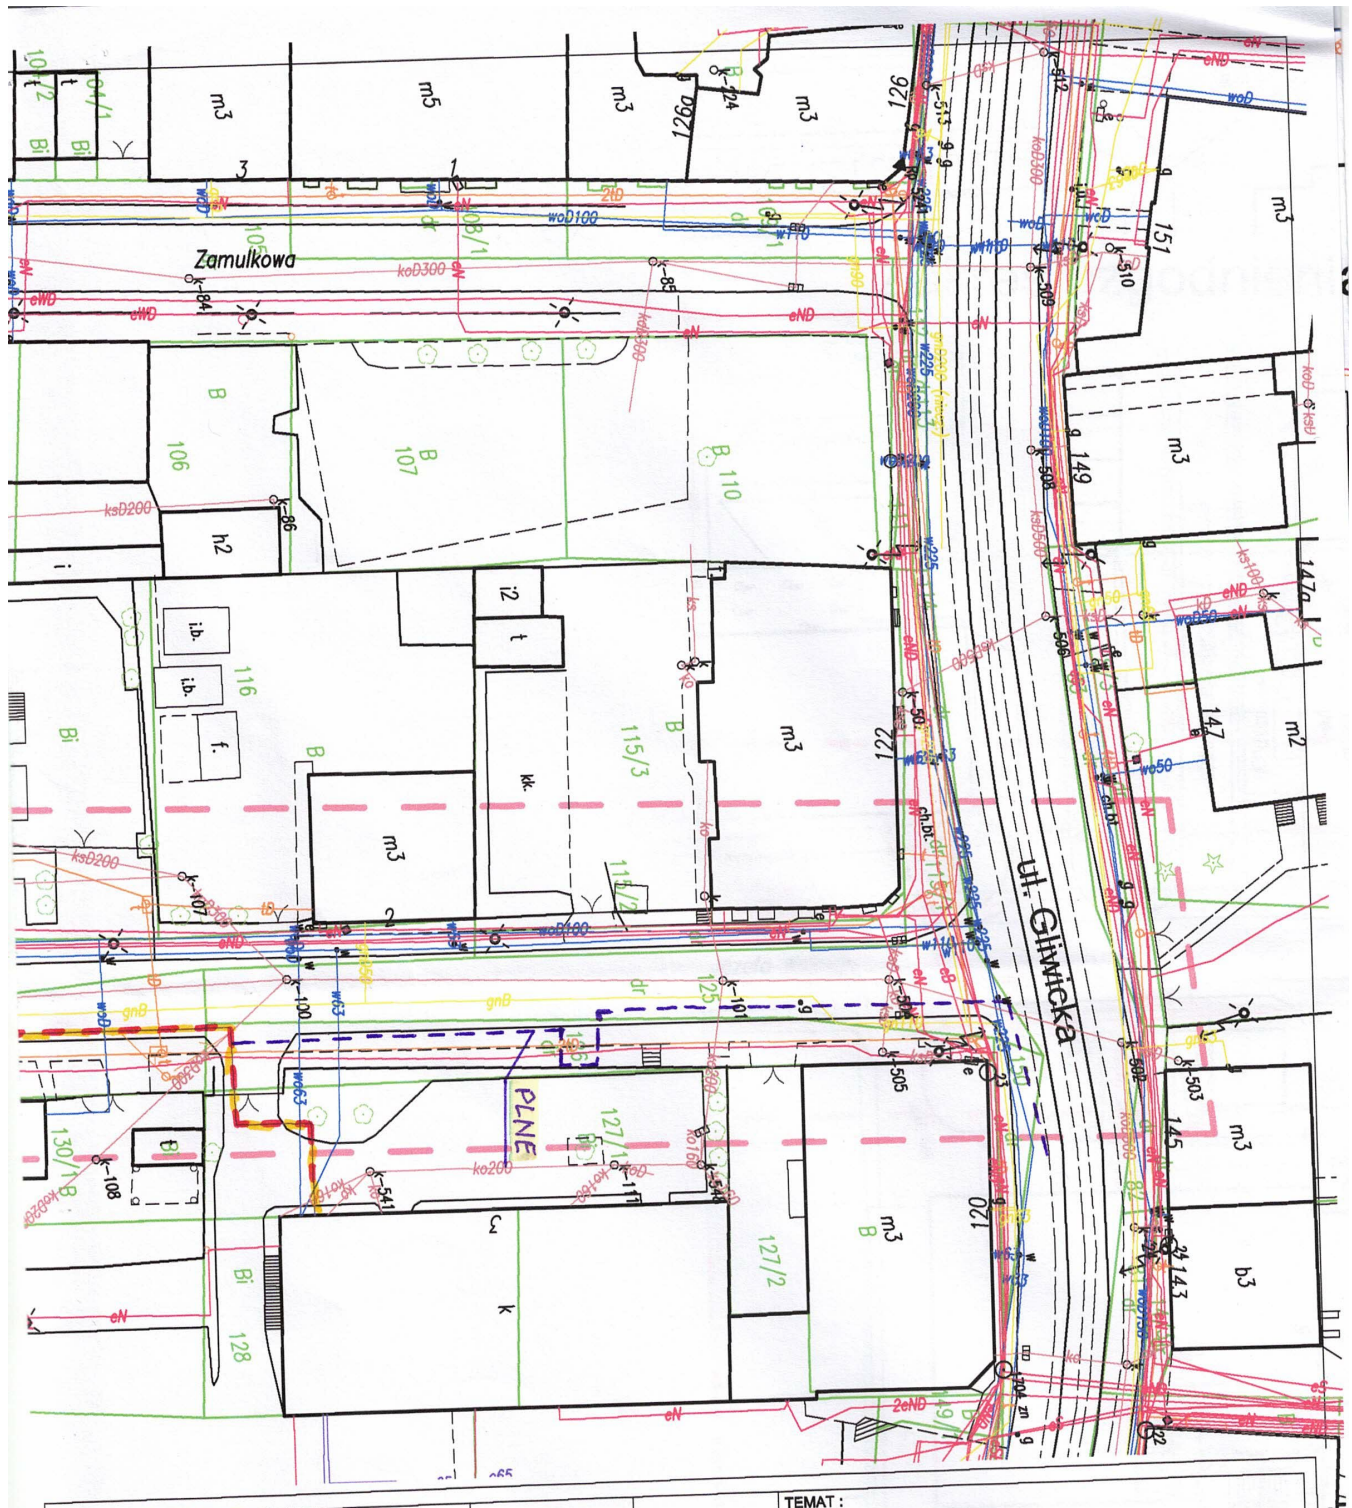

BRANŻA :	DATA :	PROJEKTOWAŁ :	NR UPR.	PODPIS :	TEMAT :
1. Drogową i kanalizacyjną	06.2023	mgr inż.B.Markowski	873/93	<i>Jaku</i>	Przebudowa ulicy Wolnego w Katowicach
2. Elektryczna					TREŚĆ :
2. Elektryczna					Plan sytuacyjny.
3. Wod-gazowa					Stadium projektu :
4. Teletechniczna					uzgodnienia
6. Sprawdził	06.2023	mgr inż.B. Waluga	487/94		Skala rysunku : 1:500
					Nr rysunku : 2
					wszystkie
					PRACOWNIA PROJEKTOWO - USŁUGOWA " RONDO "
					tel. 0501-79-78-82 , e-mail : bmarkowski@wp.pl
					INWESTOR :
					Miejski Zarząd Ulic i Mostów
					ul. J. Kantorówny 2a, 40-381 Katowice



KISA/DT/MT/...../06/2023
94/06/23

Katowice, 22.06.2023 r.

Pracownia Projektowo - Usługowa
RONDO Markowski Bogdan
Ul. Armii Krajowej 192/19
40 - 750 Katowice


Dotyczy: wywiadu branżowego dla inwestycji w rejonie ulic Wolnego i Ondraszka w Katowicach.

W odpowiedzi na przesłane pismo z dnia 05.06.2023 r. informujemy, że w przedmiotowym rejonie Spółka, w ul. Gliwickiej, posiada infrastrukturę techniczną DN300mm oraz DN500mm, zaznaczoną na mapie kolorem brązowym.

Prace budowlane w pobliżu naszych sieci należy prowadzić pod nadzorem Inspektora Nadzoru z ramienia Katowickich Inwestycji S.A., a ich rozpoczęcie należy zgłosić z 14 dniowym wyprzedzeniem.

Z poważaniem


Mariusz Stabon
Dyrektor ds. Realizacji Inwestycji
PROKURENT

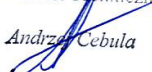Wiceprezes Zarządu
Dyrektor ds. Technicznych

Andrzej Cebula

Załączniki:

1. Plan sytuacyjny 2 - ul. Wolnego;
2. Plan sytuacyjny 3 - ul. Ondraszka;
3. Faktura VAT;

Sprawę prowadzi:

Martyna Trzewiczek, martyna.trzewiczek@kisa.katowice.pl, 32 356 63 13;



KATOWICKIE INWESTYCJE S.A.
40-246 Katowice, ul. Porcelanova 21

REGON: 240612757 NIP: 9542588939 BDO: 000475695 KRS: 0000941305
Sąd Rejonowy Katowice-Wschód Wydział VIII Gospodarczy
Wysokość kapitału zakładowego: 455.283.500,00 zł
Wysokość kapitału wpłaconego: 455.283.500,00 zł

tel.: 32 350 00 75
e-mail: sekretariat@kisa.katowice.pl
www.katowickieinwestycje.pl



GÓRNOŚLĄSKIE
PRZEDSIĘBIORSTWO
WODOCIĄGÓW
SPÓŁKA AKCYJNA

PS/1832/2169/2023/3

Katowice, 12 czerwca 2023 r.

**Pracownia Projektowo
– Usługowa „RONDO”
ul. Armii Krajowej 192/19
40 - 750 Katowice**

W odpowiedzi na pismo z dnia 05.06.2023 r., dotyczące uzgodnienia projektu przebudowy (remontów) ulicy Wolnego i Ondraszka oraz rewitalizacji placu osiedlowego na osiedlu mieszkaniowym „Janasa – Ondraszka” w Katowicach, Górnosławskie Przedsiębiorstwo Wodociągów Spółka Akcyjna z siedzibą w Katowicach przesyła w załączeniu plany sytuacyjne pn.: „Przebudowa ulicy Wolnego w Katowicach” oraz „Przebudowa ulicy Ondraszka oraz rewitalizacja placu osiedlowego na osiedlu mieszkaniowym Janasa – Ondraszka w Katowicach”, sporządzony na 2 arkuszach kopii mapy zasadniczej terenu w rejonie jak wyżej i informuje, że w zakresie wskazanym na załączonych mapach nie posiada urządzeń wodociagowych.

Przy dalszej korespondencji w tej sprawie prosimy powoływać się na znak niniejszego pisma.

p.o. Zastępcy Dyrektora
Pionu Sieci i Dystrybucji
Grzegorz Koczy

Otrzymują:

1. Adresat
2. OES Mikołów
3. PS a/a

Osoba do kontaktu: Dominika Kardasz tel. 32 60 38 799, e-mail: d.kardasz@gpw.katowice.pl

Strona 1 z 1

ul. Wojewódzka 19, 40-026 Katowice, skr. Pocz. 250, Tel. +48 32 603 88 61, fax +48 32 603 86 14, e-mail: gpw@gpw.katowice.pl www.gpw.katowice.pl
KRS 0000247533 Sąd Rejonowy w Katowicach, NIP: 634-012-87-88, Regon: 271506695, Wysokość kapitału zakładowego - 425 875 100 zł – wpłacono w całości.



Polska Spółka Gazownictwa sp. z o.o.
Oddział Zakład Gazowniczy w Zabrze
ul. Szczęść Boże 11, 41-800 Zabrze
tel. 22 444 33 33

Gazownia w Katowicach
ul. Pukowca 3, 40-847 Katowice
tel. 22 444 33 33,
gazownia.katowice@psgaz.pl

**Pracownia Projektowo –
- Usługowa RONDO**
mgr inż. Bogdan Markowski
ul. Armii Krajowej 192/19
40-750 Katowice

Wasz znak: bn
Nasz znak: PSGZA.0162.763.255.160118357.23

Katowice, 19.06.2023

Dot.: Aktualizacja mapy zasadniczej w rejonie ul. Wolnego, Ondraszka w Katowicach.

Szanowni Państwo,

W odpowiedzi na Państwa pismo w w/w sprawie informujemy, że na załączonym planie w zakresie opracowania potwierdzono przebieg sieci gazowej:

- niskiego ciśnienia stalowej Dn 50, 65, 80, 100, 150 (wybudowanej w latach 1962 – 1979), polietylenowej Dn 63, 160, 225 PE (wybudowanej w latach 1999 – 2008);
- średniego ciśnienia stalowej Dn 150 (wybudowanej w 1975 roku).

Ponadto potwierdzamy przebieg nieczynnej sieci gazowej zaznaczonej na planie, biegnącej w przedmiotowym terenie.

Średnice i materiały, z jakich wybudowana jest sieć są opisane na planie, który stanowi załącznik do niniejszego pisma.

Przy pracach projektowych i wykonawczych w obrębie naszych urządzeń, należy uwzględnić przepisy wynikające z Rozporządzenia Ministra Gospodarki z dnia 26 kwietnia 2013 r. w sprawie warunków technicznych, jakim powinny odpowiadać sieci gazowe i ich usytuowanie (Dz. U. z dnia 4 czerwca 2013 r. poz. 640).

Strefy kontrolowane ww. gazociągów wynoszą odpowiednio:

- 1,0 m tj. po 0,5 m po obu stronach osi gazociągu wybudowanego po 2001 roku;
- zgodnie z zał. nr 2 do ww. Rozporządzenia dla gazociągu wybudowanego przed 2001 rokiem.

W strefie kontrolowanej gazociągów nie należy wznosić obiektów budowlanych, urządzać stałych składów i magazynów oraz podejmować działań mogących spowodować uszkodzenia gazociągów.

Należy zapewnić dostęp do kontroli i prac eksploatacyjnych dla ww. gazociągów.



W przypadku planowania szczegółowych zadań inwestycyjnych należy przedstawić plan zagospodarowania terenu w wersji papierowej wykonany na mapie zasadniczej z nakładką „S” i „U”, w skali **1:1000** lub **1:500** (w dwóch egzemplarzach) i **aktualną legendą**, który podlega naszemu uzgodnieniu. Na powyższych mapach należy zakresić granicę opracowania.

Jednocześnie informujemy o braku sieci podwyższonego średniego i wysokiego ciśnienia obsługiwanej przez Dział Zarządzania Majątkiem Sieciowym w Zabrzu ul. Mikulczycka.

W dalszej korespondencji prosimy powołać się na znak niniejszego pisma.

Z poważaniem

Z-CA KIEROWNIKA
Gazownia w Katowicach

Mariusz Buczkowski


Załącznik:


- plany (1 szt.)

Kopia:

- Gazownia w Katowicach.


Administratorem danych osobowych jest Polska Spółka Gazownictwa sp. z o.o. z siedzibą przy ul. Bandrowskiego 16, 33-100 Tarnów. Szczegółowa informacja na temat przetwarzania danych osobowych dostępnych jest na stronie internetowej: www.psgaz.pl w zakładce o nas.

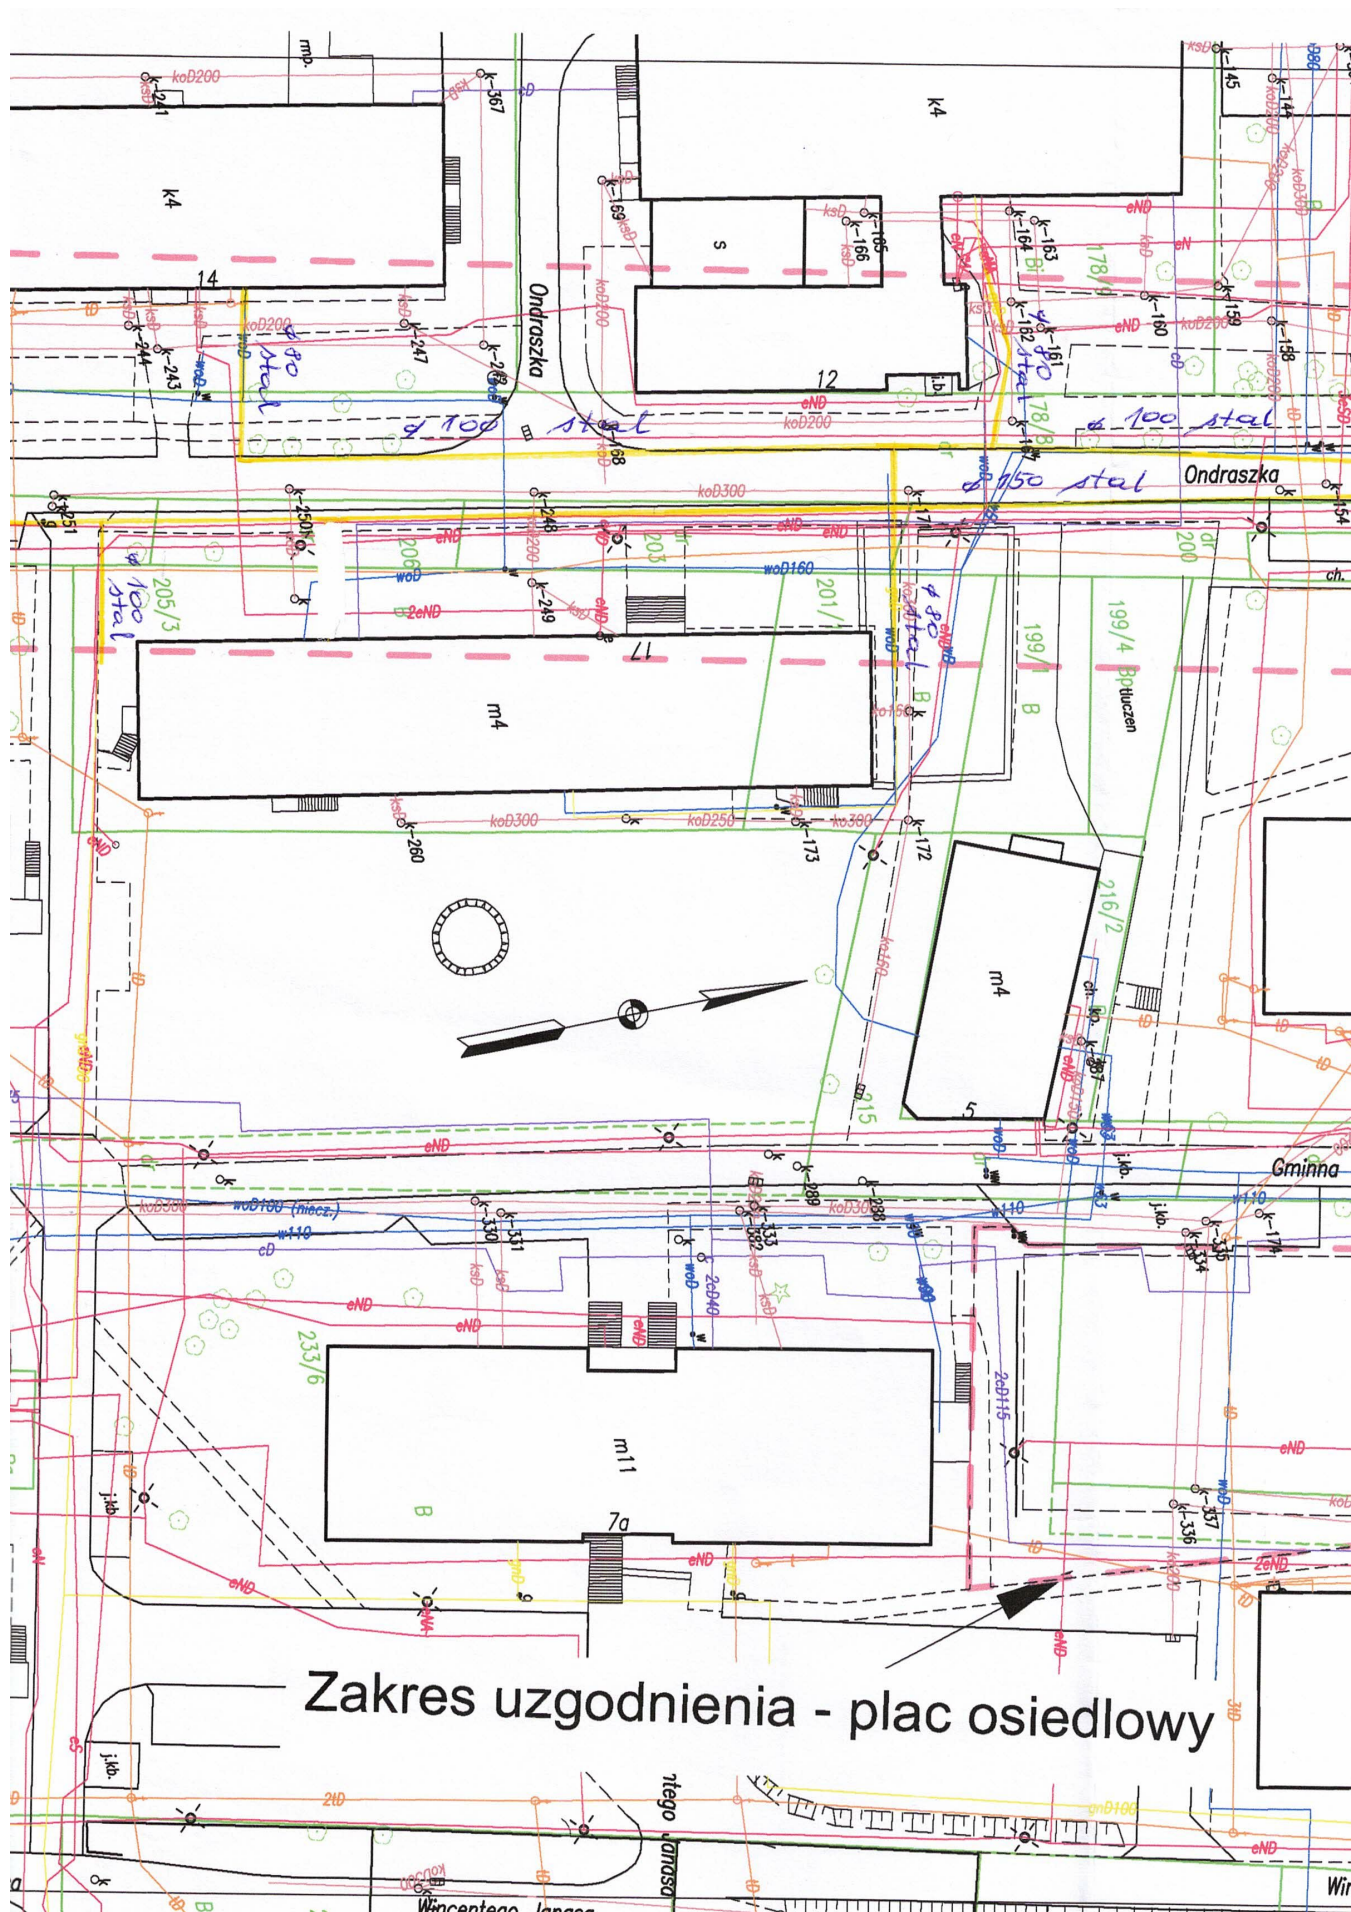


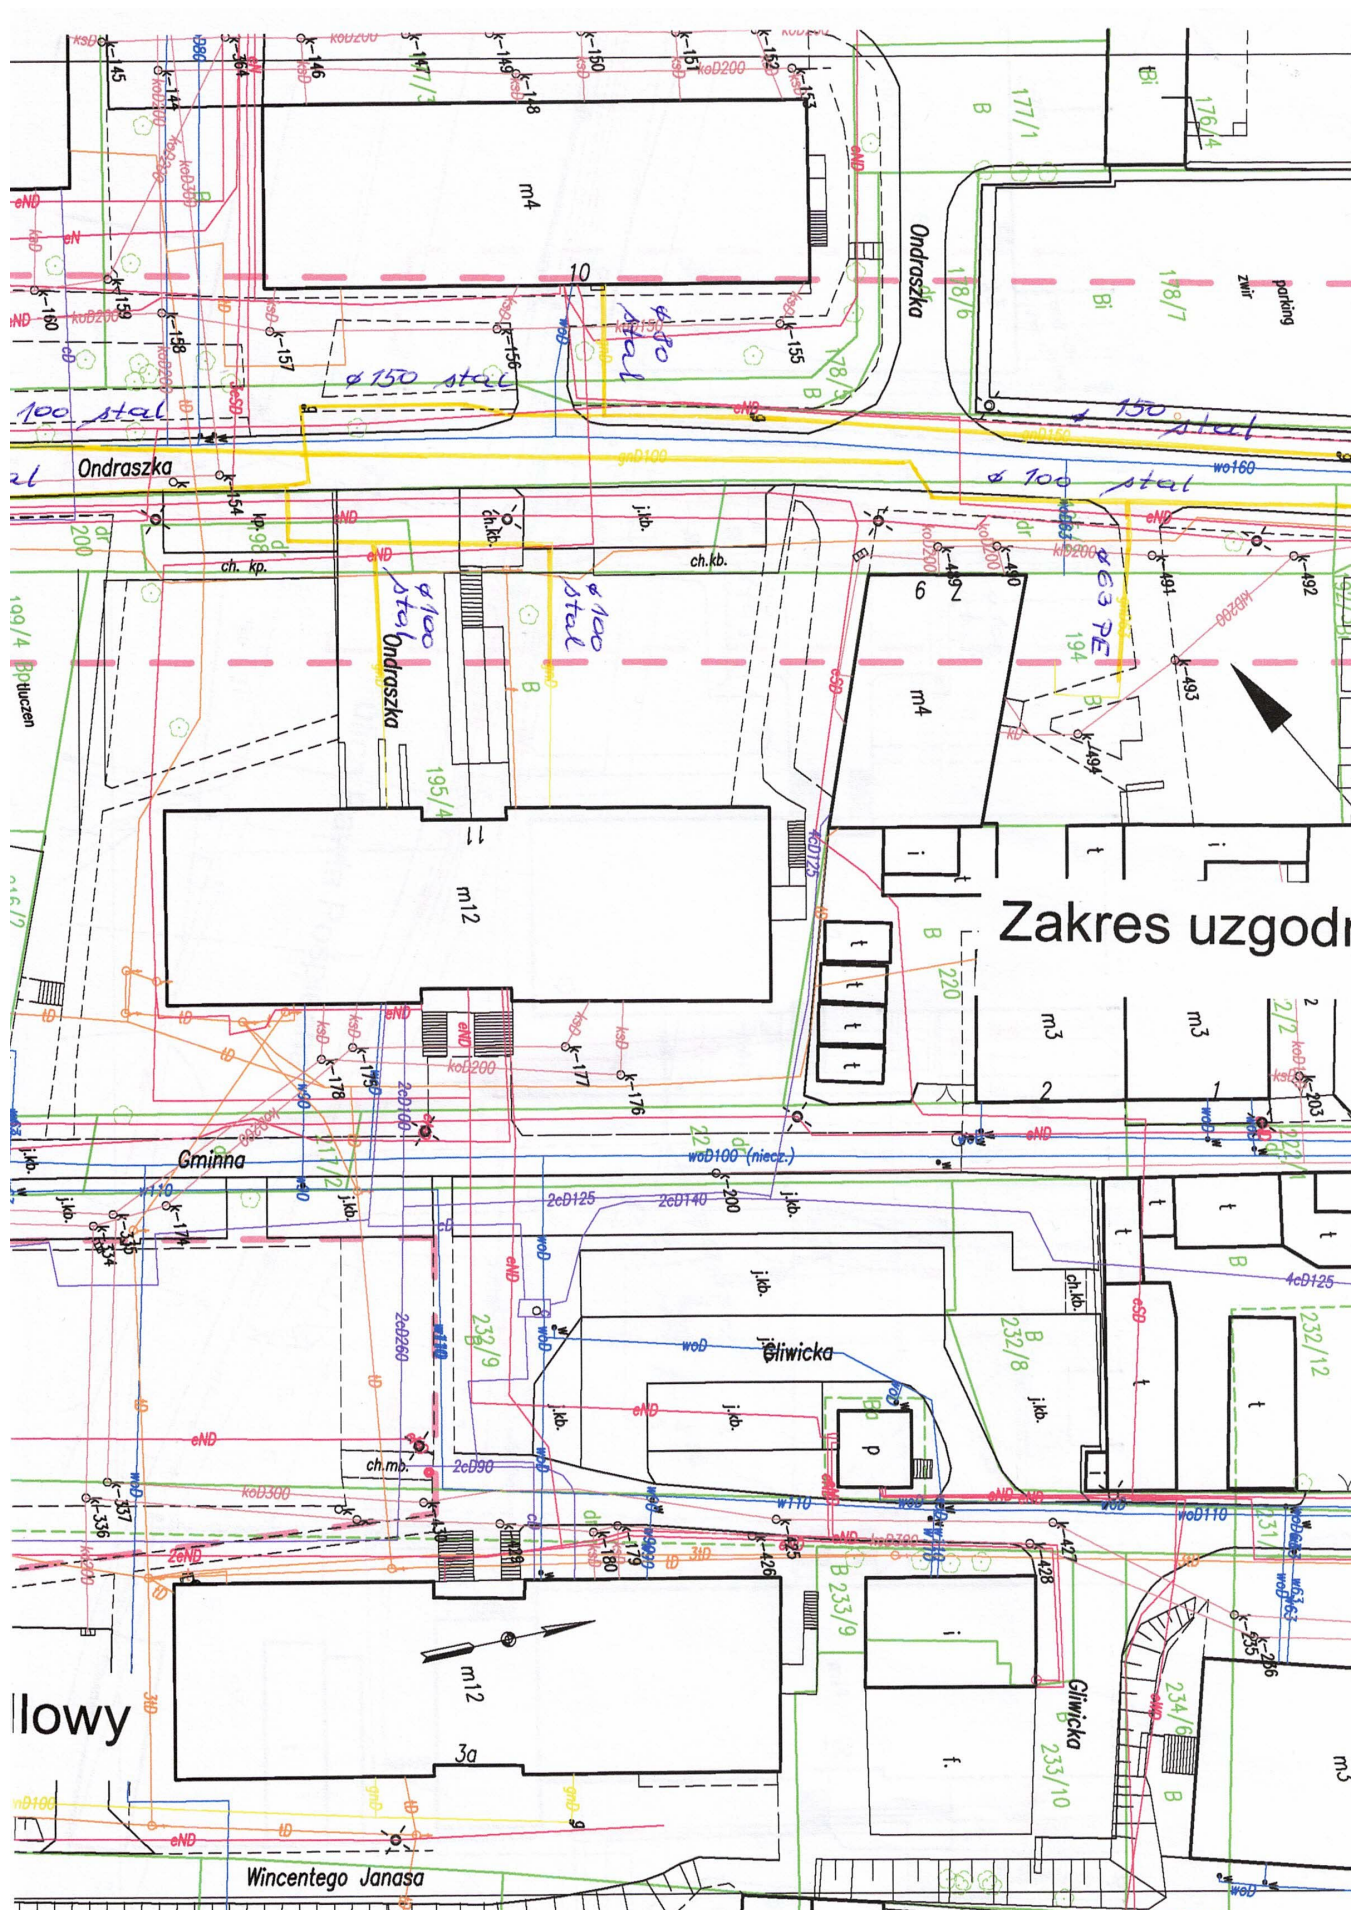





BRANŻA :	DATA :	PROJEKTOWAŁ :	NR UPR.	PODPIS :	TEMAT :
1. Drogową i kanalizacyjną	06.2023	mgr inż. B. Markowski	873/93	<i>[Signature]</i>	Przebudowa ulicy Ondraszka oraz rewitalizacja placu osiedlowego na osiedlu mieszkaniowym "Janasa-Ondraszka" w Katowicach
2. Elektryczna					TREŚĆ :
2. Elektryczna					Plan sytuacyjny.
3. Wod-gazowa					Zlecenie z dnia: 17.02.2023
4. Teletechniczna					nr sprawy: 18/11/2023-zlec.
6. Sprawdzał	06.2023	mgr inż. B. Waluga	487/94		Stadium projektu : uzgodnienia
					Skala rysunku : 1:500
					Branża projektu: wszystkie
					Nr rysunku : 3
					PRACOWNIA PROJEKTOWO - USŁUGOWA " RONDO "
					tel. 0601-79-78-82 , e-mail : bmarkowski@wp.pl
					INWESTOR :
					Miejski Zarząd Ulic i Mostów
					ul. J. Kantorówny 2a, 40-381 Katowice

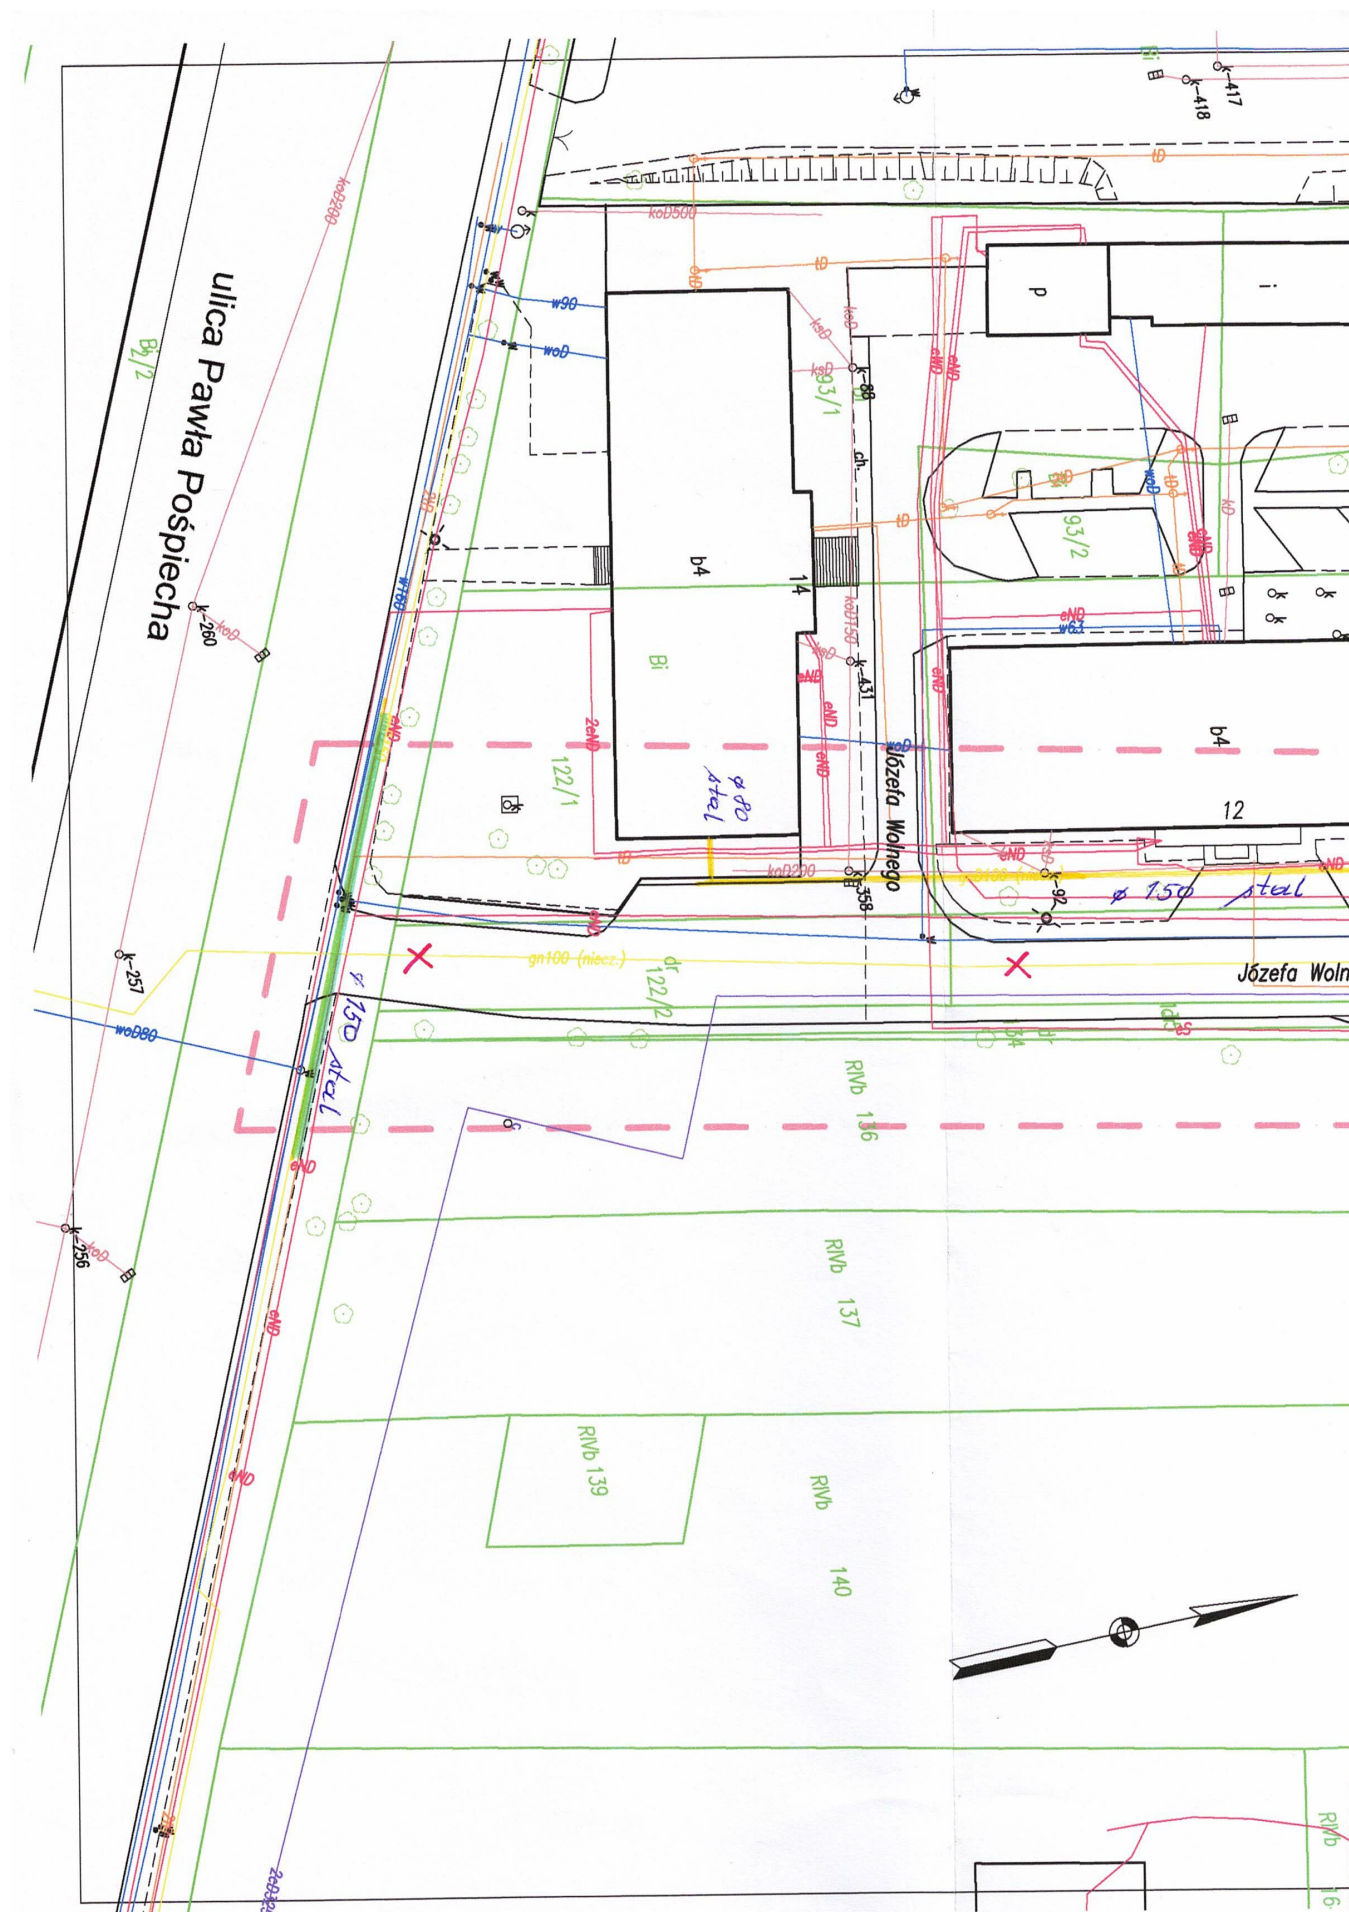

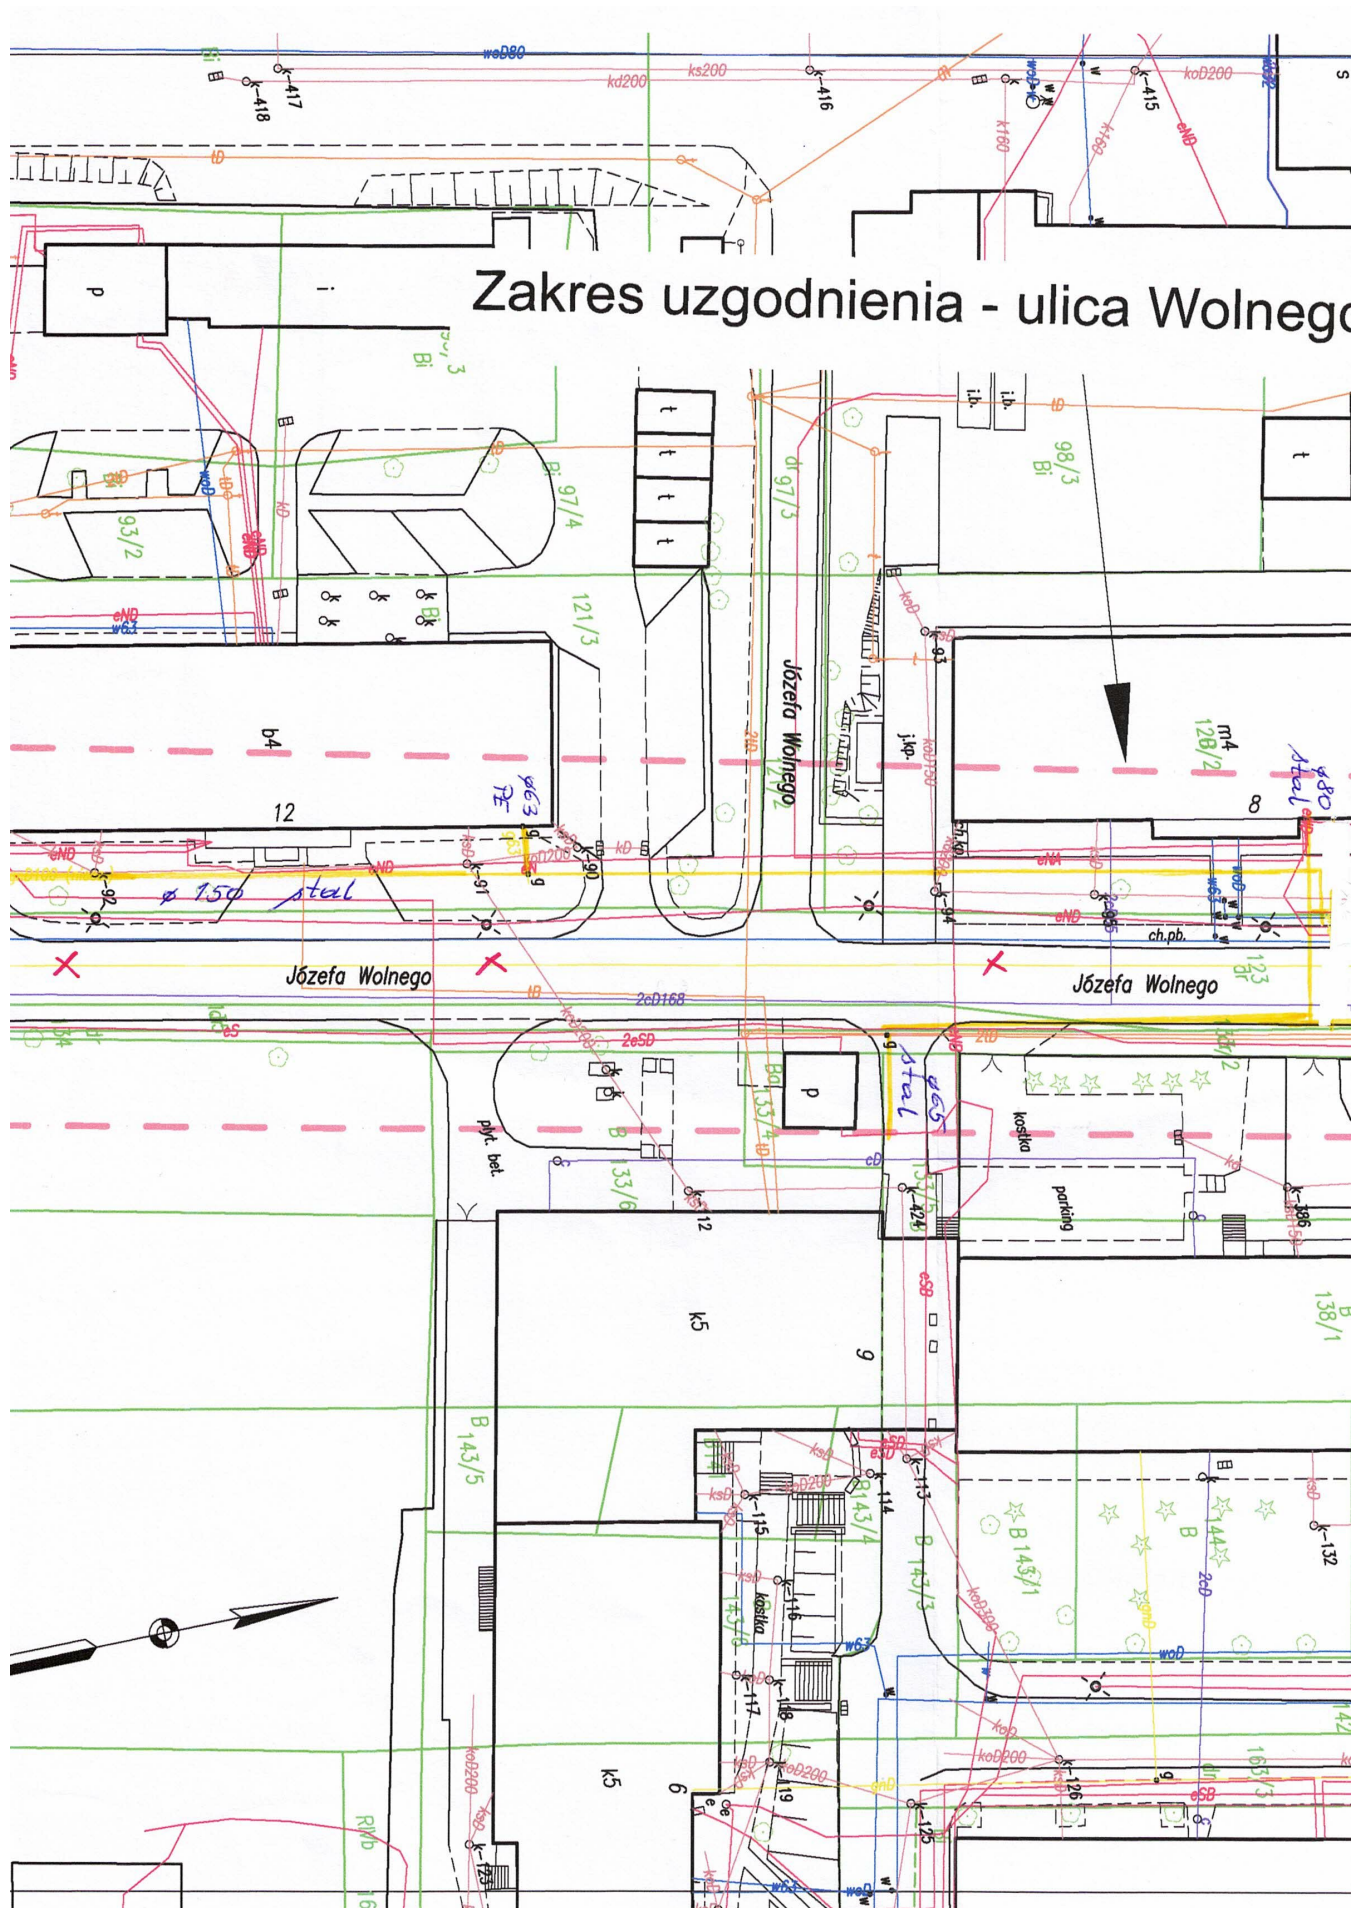

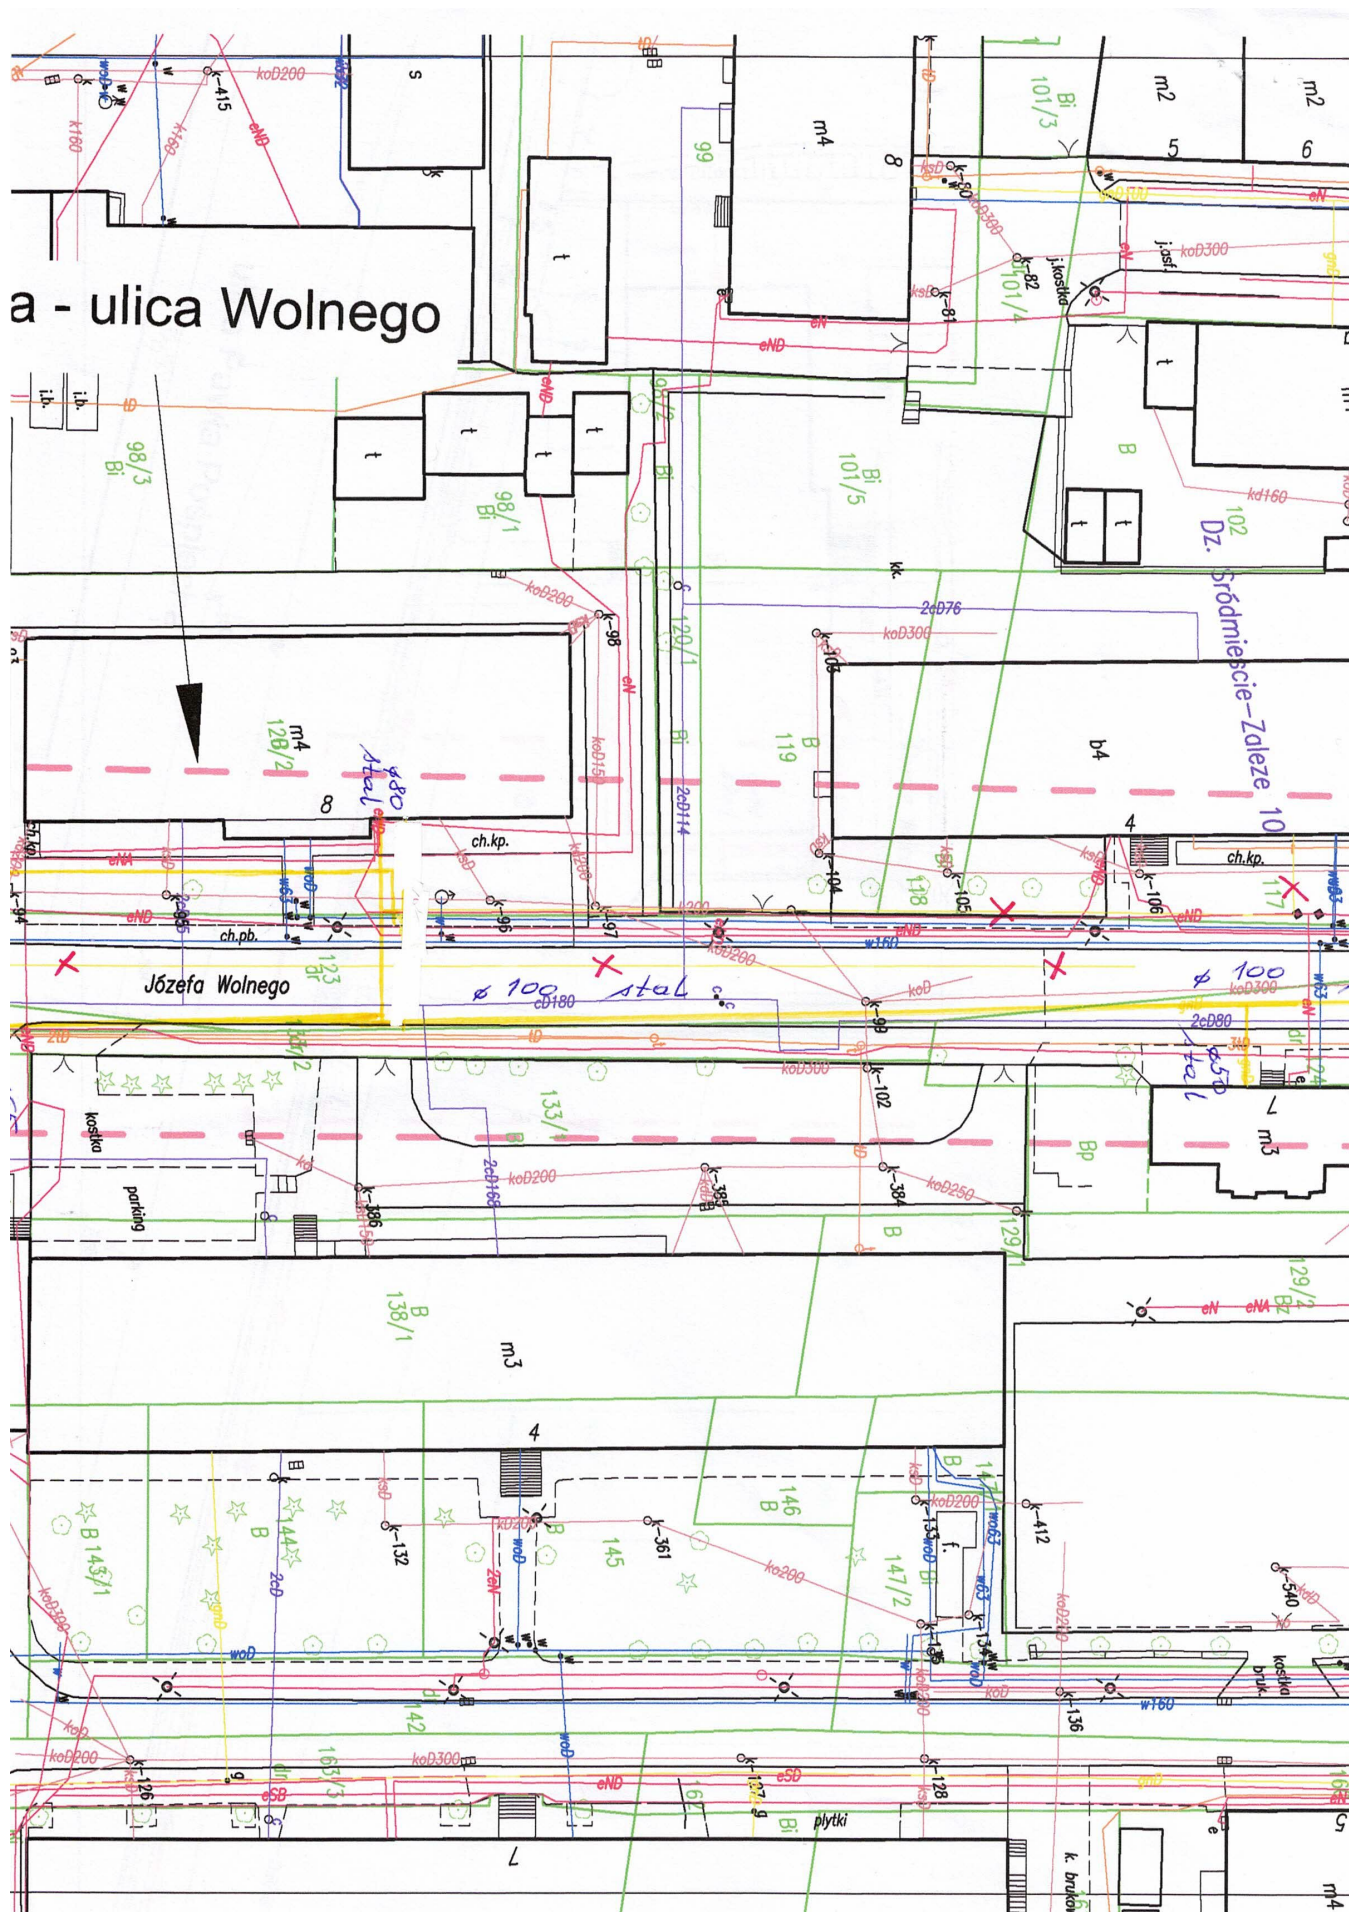

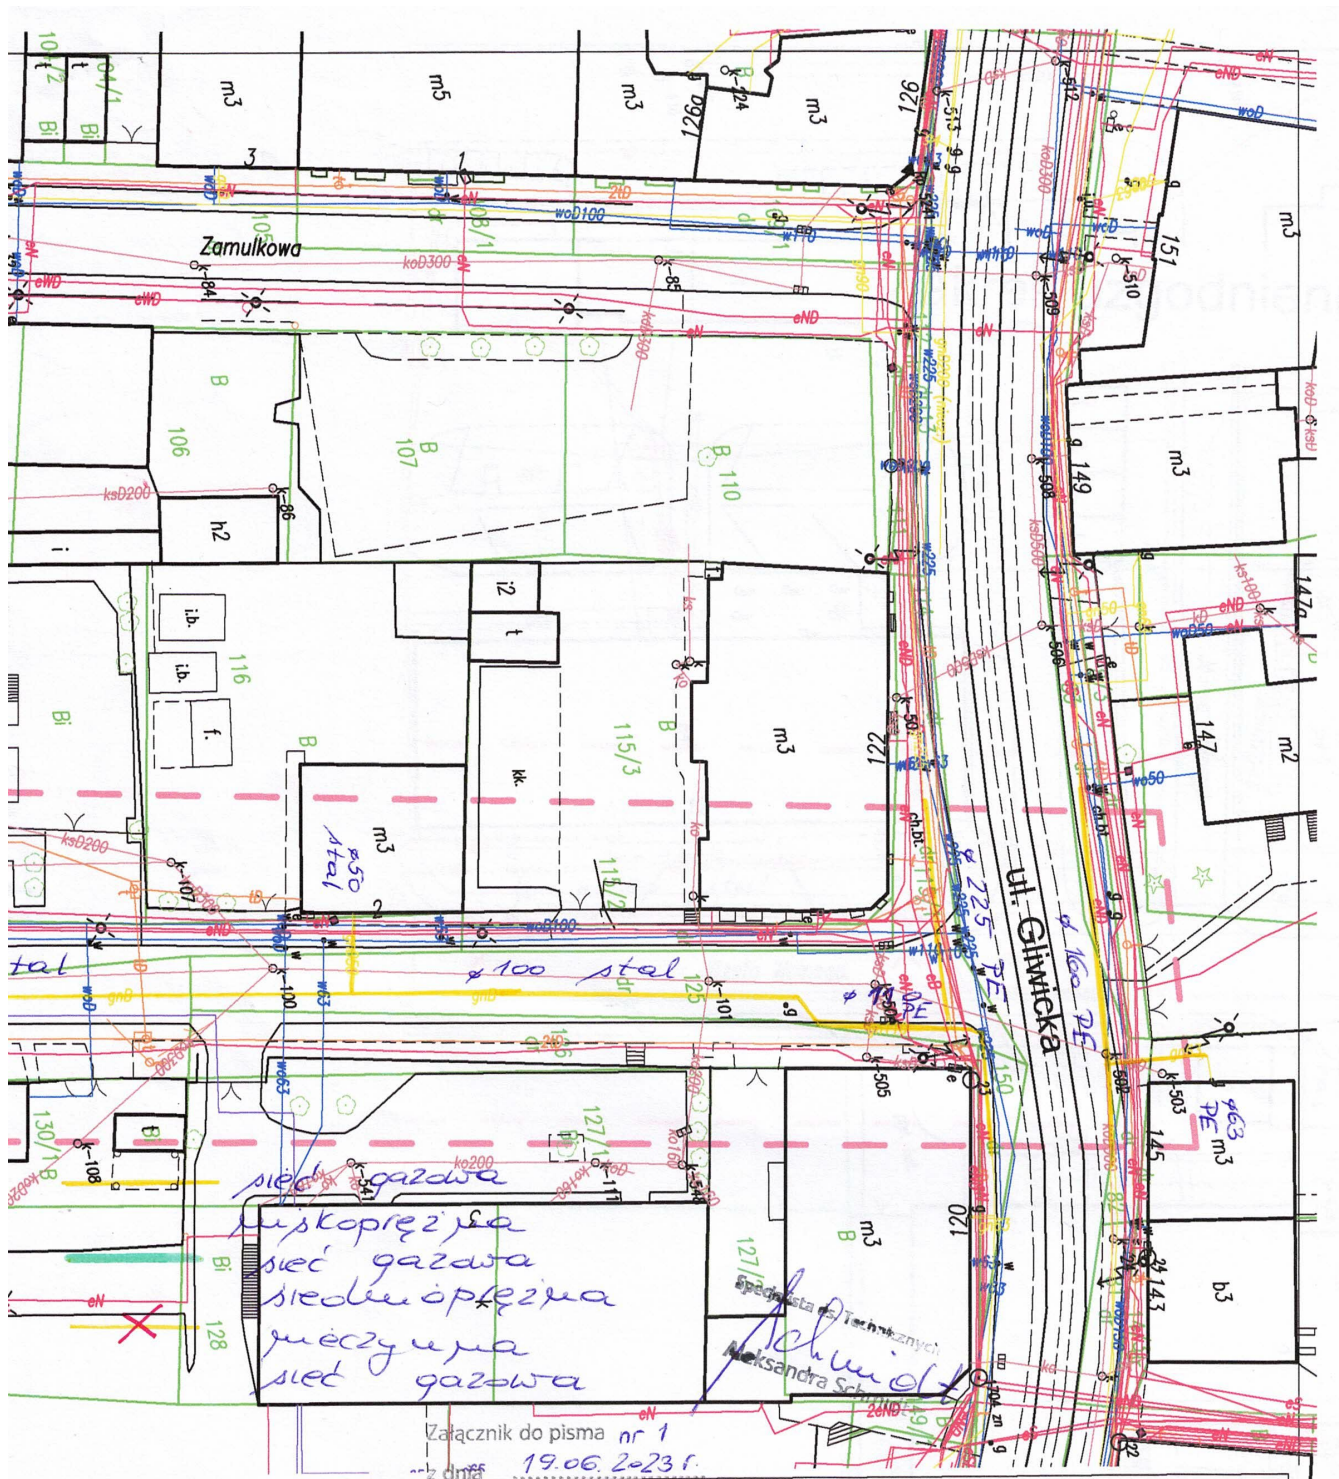

Załącznik do pisma nr 1
z dnia 19.06.2023 r.

znak PG.2A.0162.763.255
160118 357.23

TEMAT:

Przebudowa ulicy Wolnego w Katowicach

TREŚĆ:

Plan sytuacyjny.

Zlecenie z dnia:
17.02.2023
nr sprawy: 20/TI/2023-zlec.

Stadium projektu:

uzgodnienia

Skala rysunku:

1:500

Branża projektu:

wszystkie

Nr rysunku:

2

PRACOWNIA PROJEKTOWO - USŁUGOWA "RONDO"
tel. 0601-79-78-82, e-mail: bmarkowski@wp.pl

INWESTOR:

Miejski Zarząd Ulic i Mostów
ul. J. Kantorówny 2a, 40-381 Katowice

BRANŻA:

DATA:

PROJEKTOWAŁ:

NR UPR.

PODPIS:

1. Drogową
i kanalizacyjną

06.2023

mgr inż. B. Markowski

873/93

2. Elektryczna

2. Elektryczna

3. Wod-gazowa

4. Teletechniczna

6. Sprawdził

06.2023

mgr inż. B. Waluga

487/94