




I. NAWIERZCHNIA MIJANKI I ZJAZDÓW PUBLICZNYCH

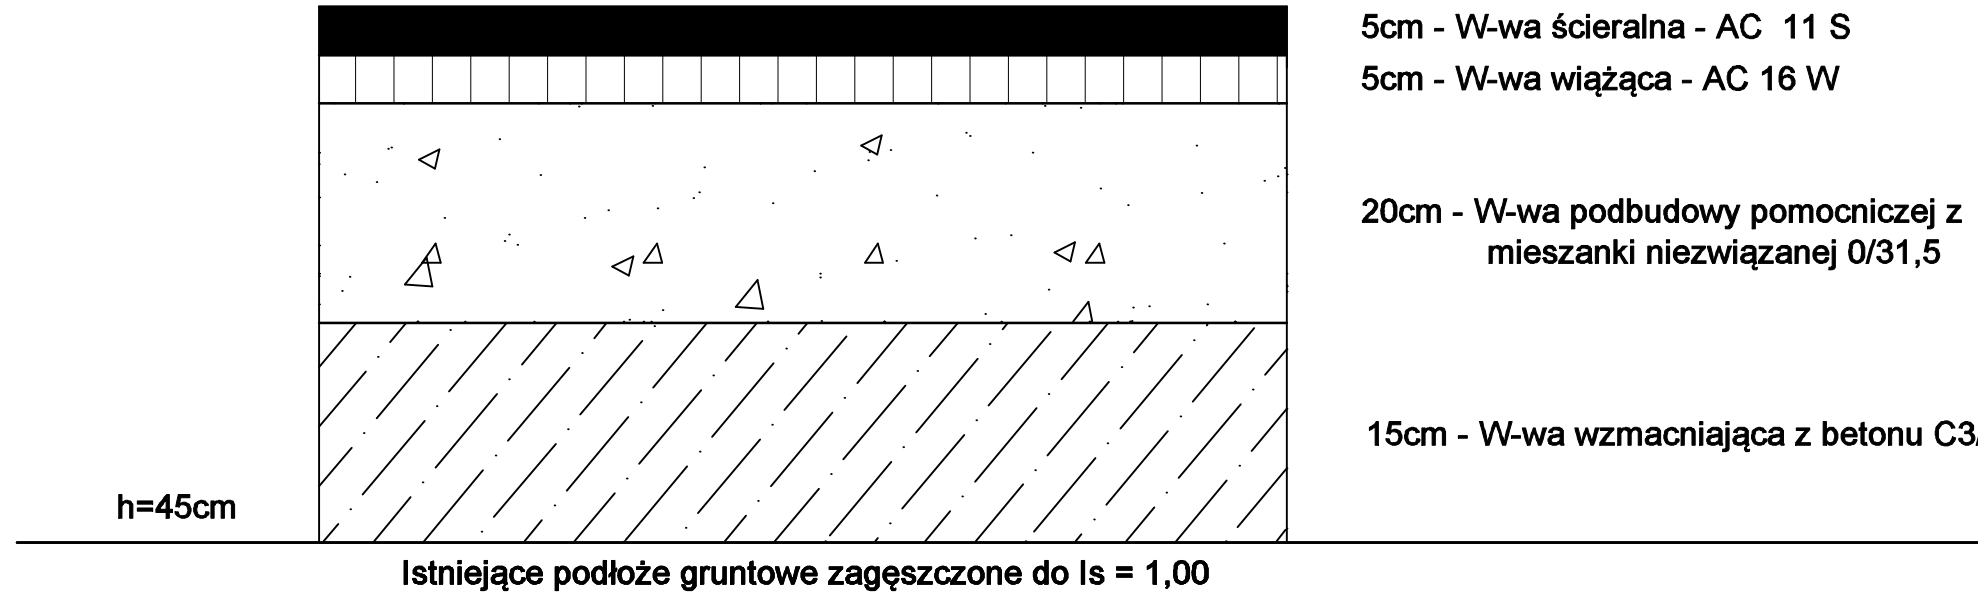


II. NAWIERZCHNIA JEZDNI GŁÓWNEJ

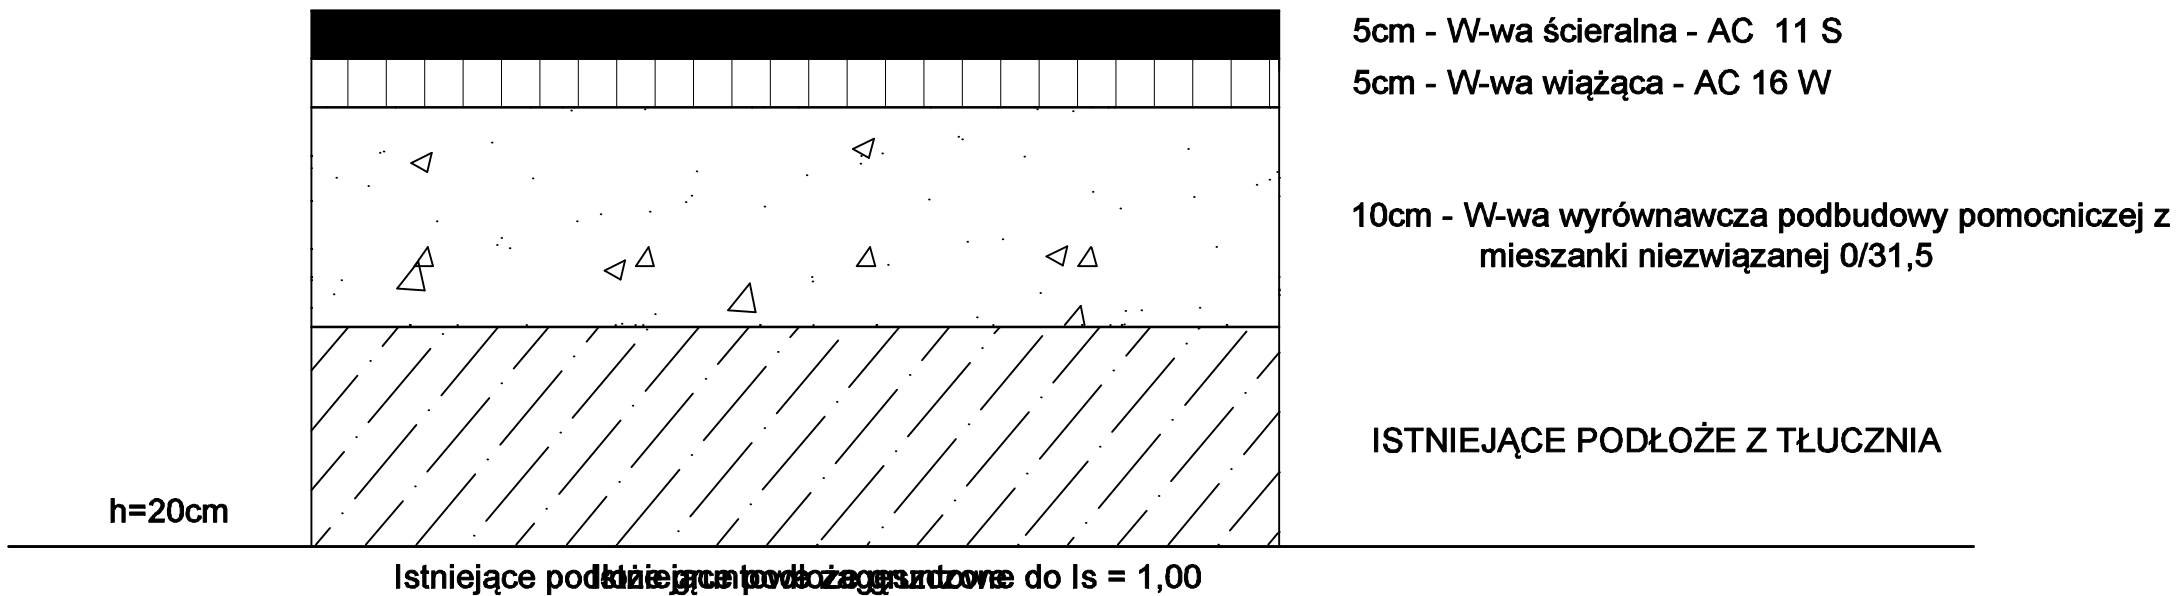


Przekrój normalny - jezdnia z mijanką

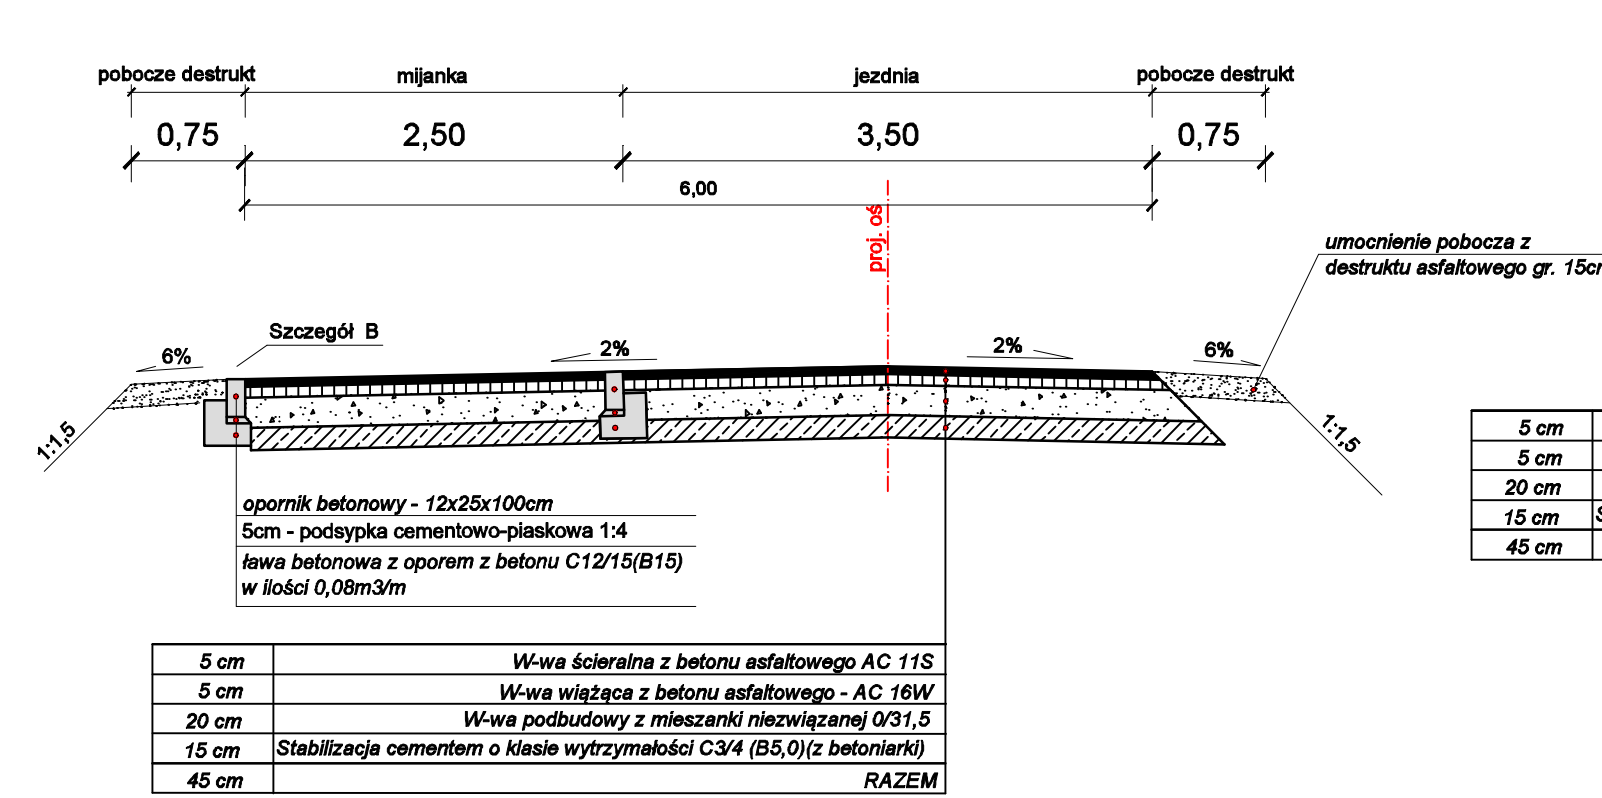


Przekrój normalny - jezdnia - zjazd

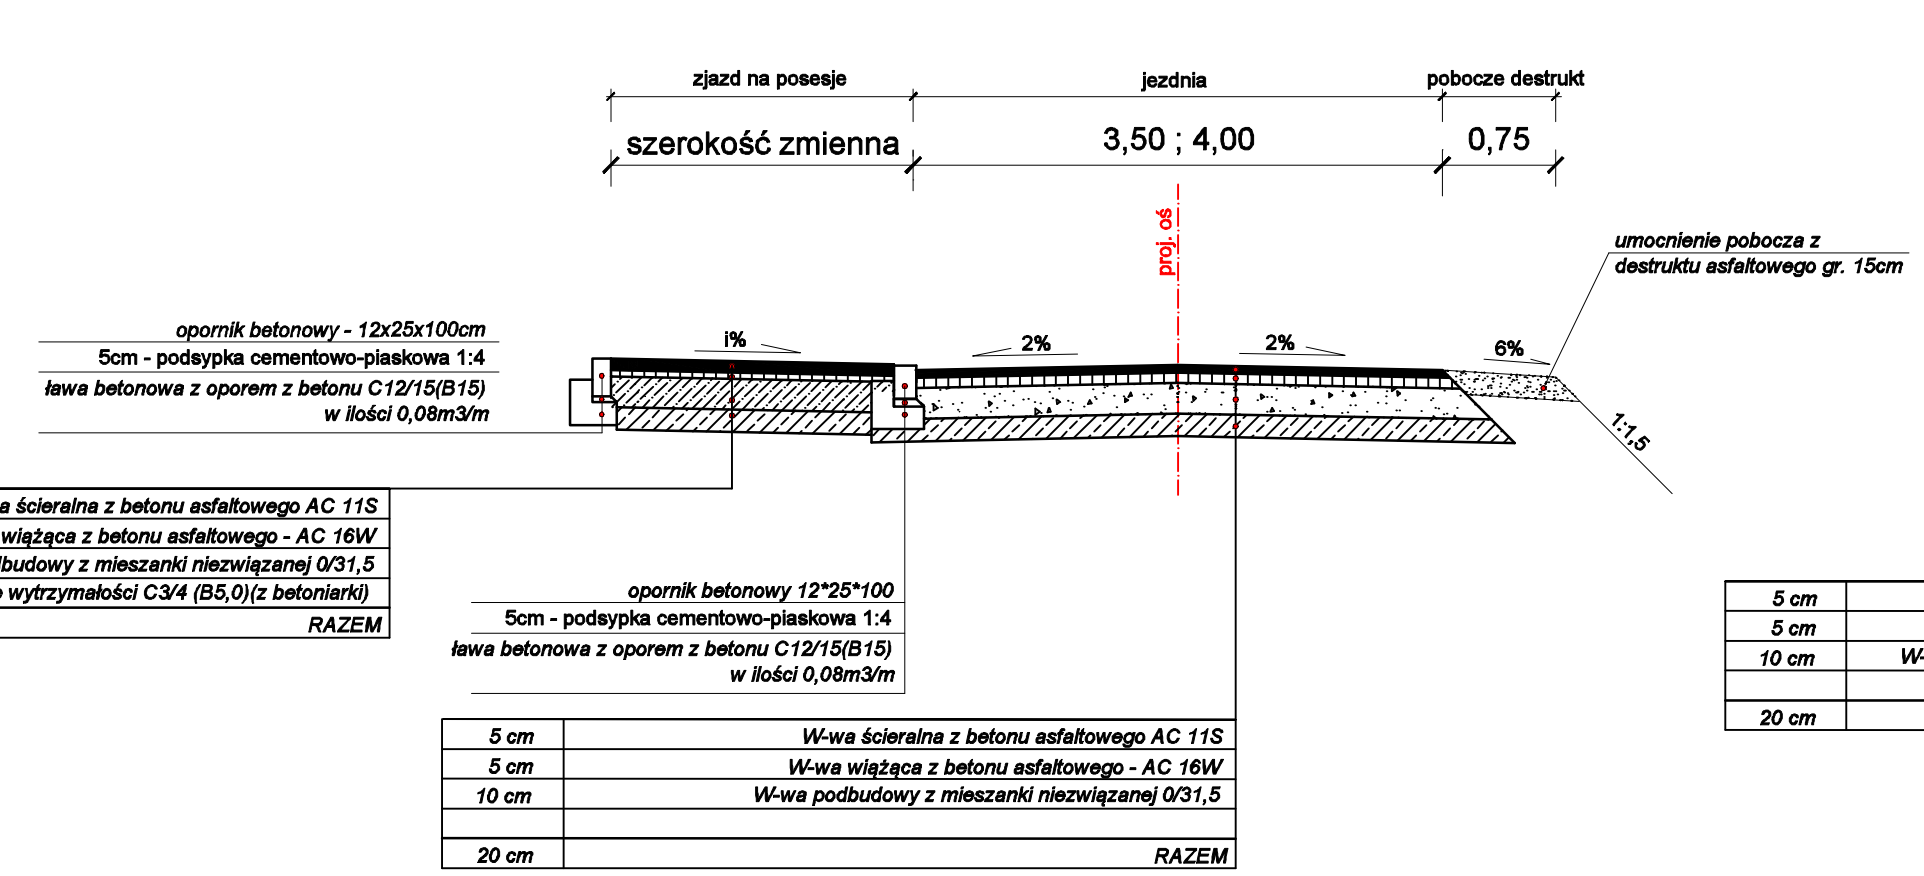

Przekrój normalny - jezdnia dz. nr 4

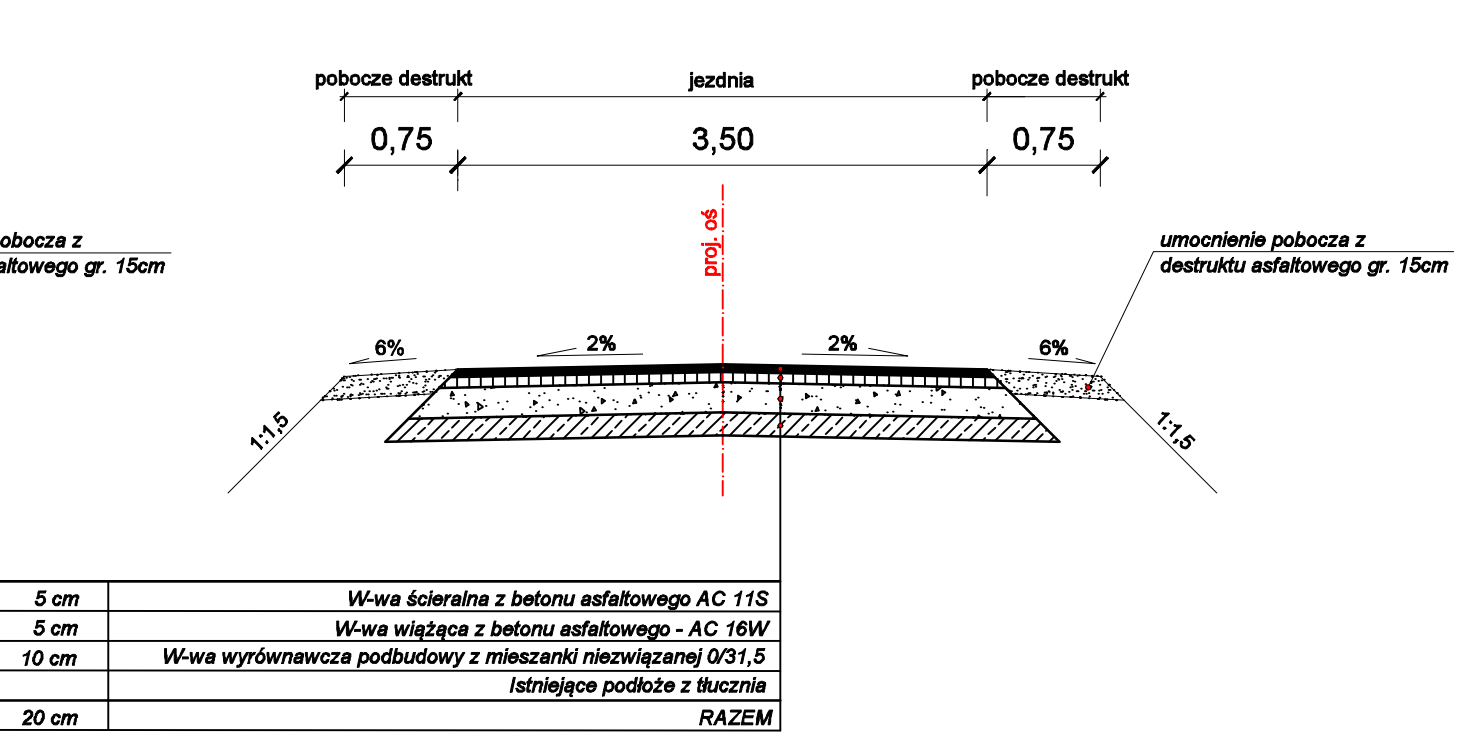

Przekrój normalny - jezdnia na łuku

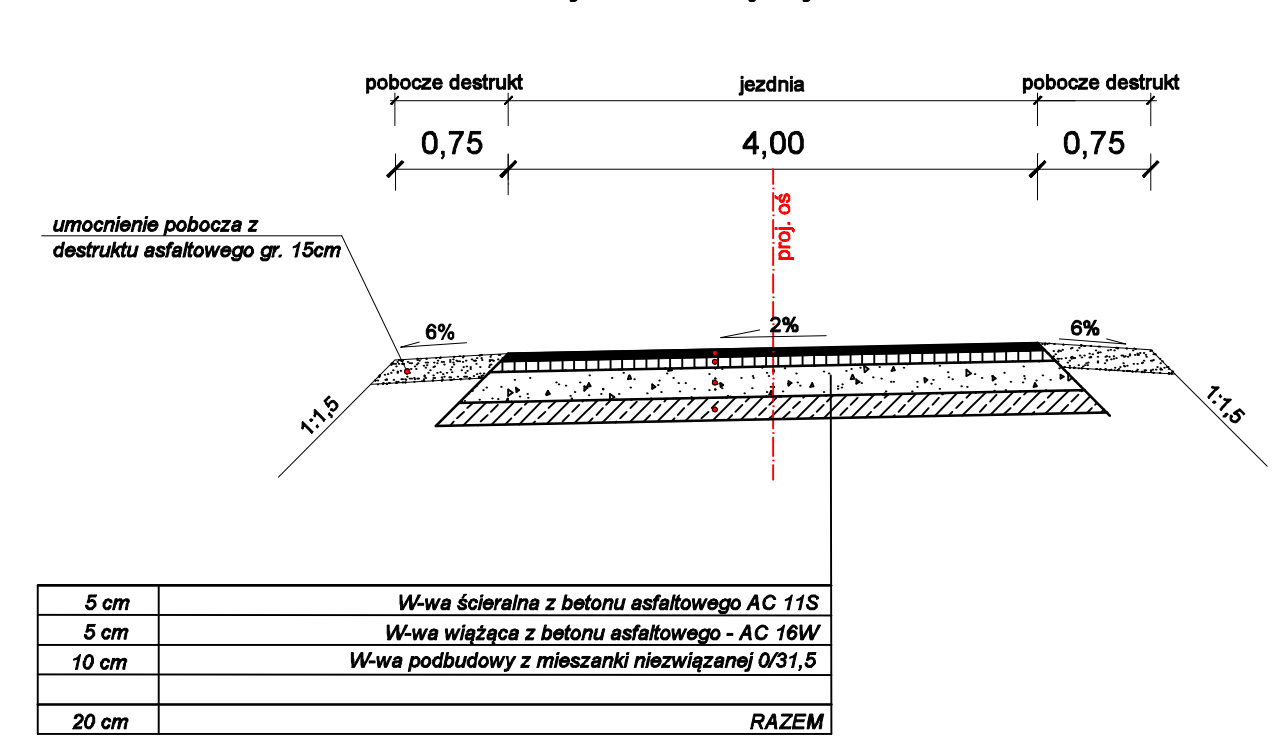

TITAN Leszno Sp. z o.o.
ul. Kurpińskiego 3
64-130 Rydzyna

PRZEBUDOWA DROGI GMINNEJ NR 120155D. BEŁCZ MAŁY DROGA DOJAZDOWA DO GRUNTÓW ROLNYCH.			
PRZEKROJE NORMALNE			
Stanowisko	Nazwisko	Data	Podpis
Projektant:	mgr inż. Wiesław Furmaniak	05.2024	
Branża drogowa	upr. proj nr 1647/94/Lo		
Sprawdzający:	mgr inż. Wojciech Furmaniak	05.2024	
Branża drogowa	upr. proj nr WKP/0087/POOD/13		
Nr rysunku			
3			
Skala			
1 : 50			