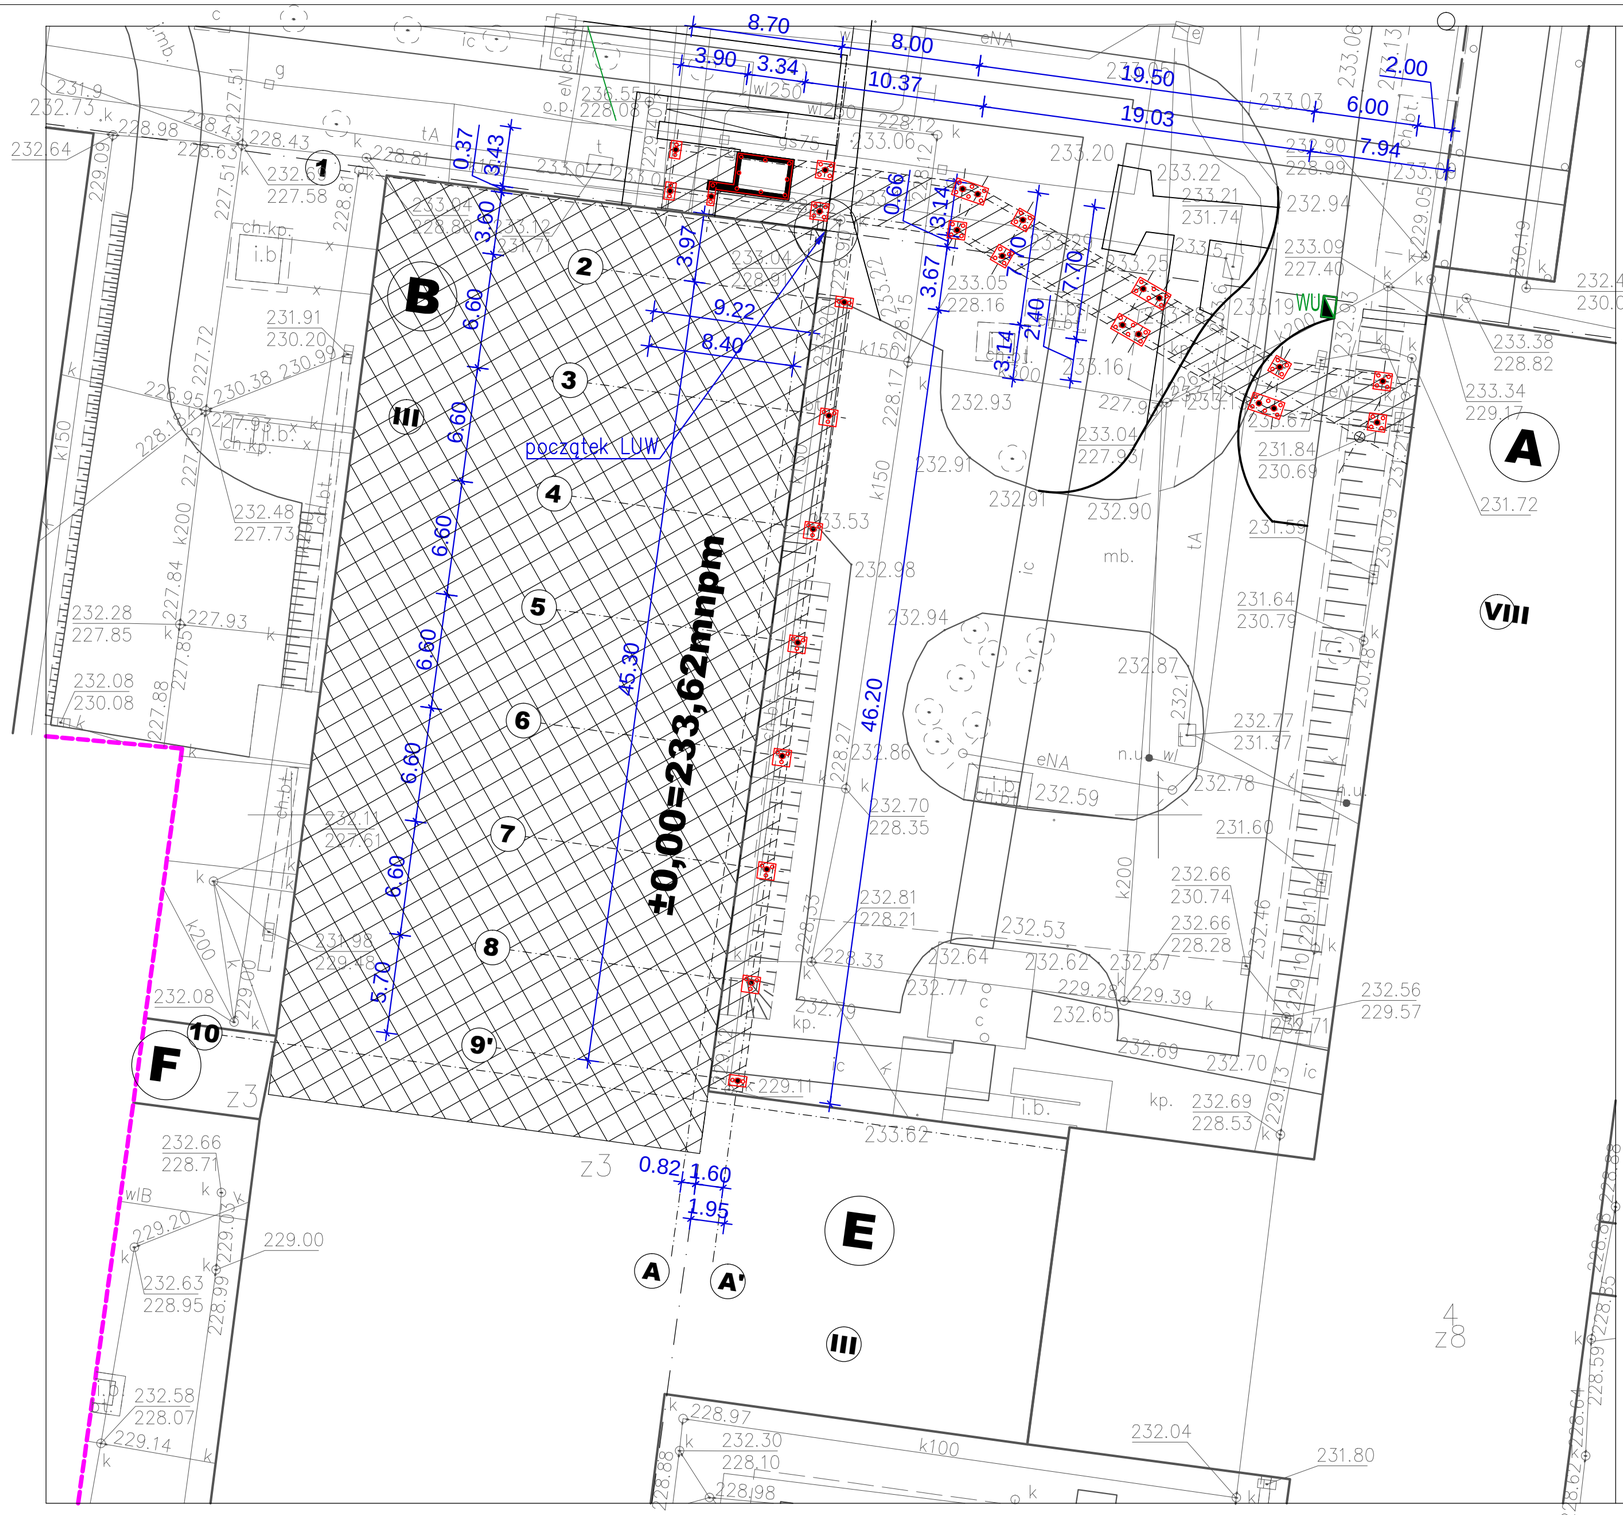

LEGENDA

BUDYNEK PROJEKTOWANY
ŁĄCZNIK I SZYB DŹWIGU ZEWNĘTRZNEGO
GALERYJKA WZDŁUŻ ELEWACJI WSCH. BUD. "B"

BUDYNEK ISTNIEJĄCY - PRZEBUDOWA

FUNDAMENTY PROJEKTOWANE

INWESTOR

Szpital Wojewódzki im. Świętego Łukasza w Tarnowie
UL. LWOWSKA 178A
33-100 TARNÓW
TEL. (14) 63 15 000

ZAMAWIAJĄCY

COMPLEX
SB COMPLEX Sp. z o.o. Sp. kom.
ul. Księcia Józefa Poniatowskiego 8
35-026 RZESZÓW
TEL. (17) 300 02 12

JEDNOSTKA PROJEKTOWA

LIGASZEWSKI
STUDIO PROJEKTOWE
UL. PIĘKNA 56B/7 50-506 WROCŁAW
TEL. (71) 336-58-56, (602) 155-194

GŁÓWNY PROJEKTANT / NR UPR.	PODPIS
ARCH. PIOTR LIGASZEWSKI 18/89/UW	
PROJEKTANT / NR UPR.	PODPIS
ARCH. PIOTR LIGASZEWSKI 18/89/UW	
SPRAWDZAJĄCY / NR UPR.	PODPIS
RYSOWAŁ	PODPIS

PRAWA AUTORSKIE ZASTRZEŻONE. NINIEJSZY PROJEKT JEST PRZEDMIOTEM PRAWA AUTORSKIEGO I CHRONIONY JEST AUTORSKIMI PRAWAMI OSOBISTYMI I AUTORSKIMI PRAWAMI MAJĄTKOWYMI JAKO "UTWÓR ARCHITEKTONICZNY, ARCHITEKTONICZNO-URBANISTYCZNY, URBANISTYCZNY" NA PODSTAWIE USTAWY Z DN. 4.02.1994 R. O PRAWIE AUTORSKIM I PRAWACH POKREWNYCH, TEKST JEDNOLITY DZ. U. NR 90 Z 2006 R. POZ. 631

TEMAT / INWESTYCJA – ADRES

ROZBUDOWA I PRZEBUDOWA BUDYNKU "B" SZPITALA WRAZ Z DOBUDOWĄ ŁĄCZNIKA KOMUNIKACYJNEGO I BUDOWĄ DŹWIGU ZEWN. TARNÓW, UL. LWOWSKA 178A

OBIEKT

BUDYNEK "B" SZPITALA WOJEWÓDZKIEGO IM. ŚW. ŁUKASZA W TARNOWIE

RODZAJ OPRACOWANIA / STADIUM

PROJEKT WYKONAWCZY

BRANŻA

ARCHITEKTURA

TYTUŁ RYSUNKU	SKALA
PLAN FUNDAMENTÓW PROJEKTOWANYCH	1:250

NR EWIDENCYJNY RYSUNKU	REW.
	0

DATA	08.2022	NR PORZ. RYS.	PZT-03