


lin obręb  
0001

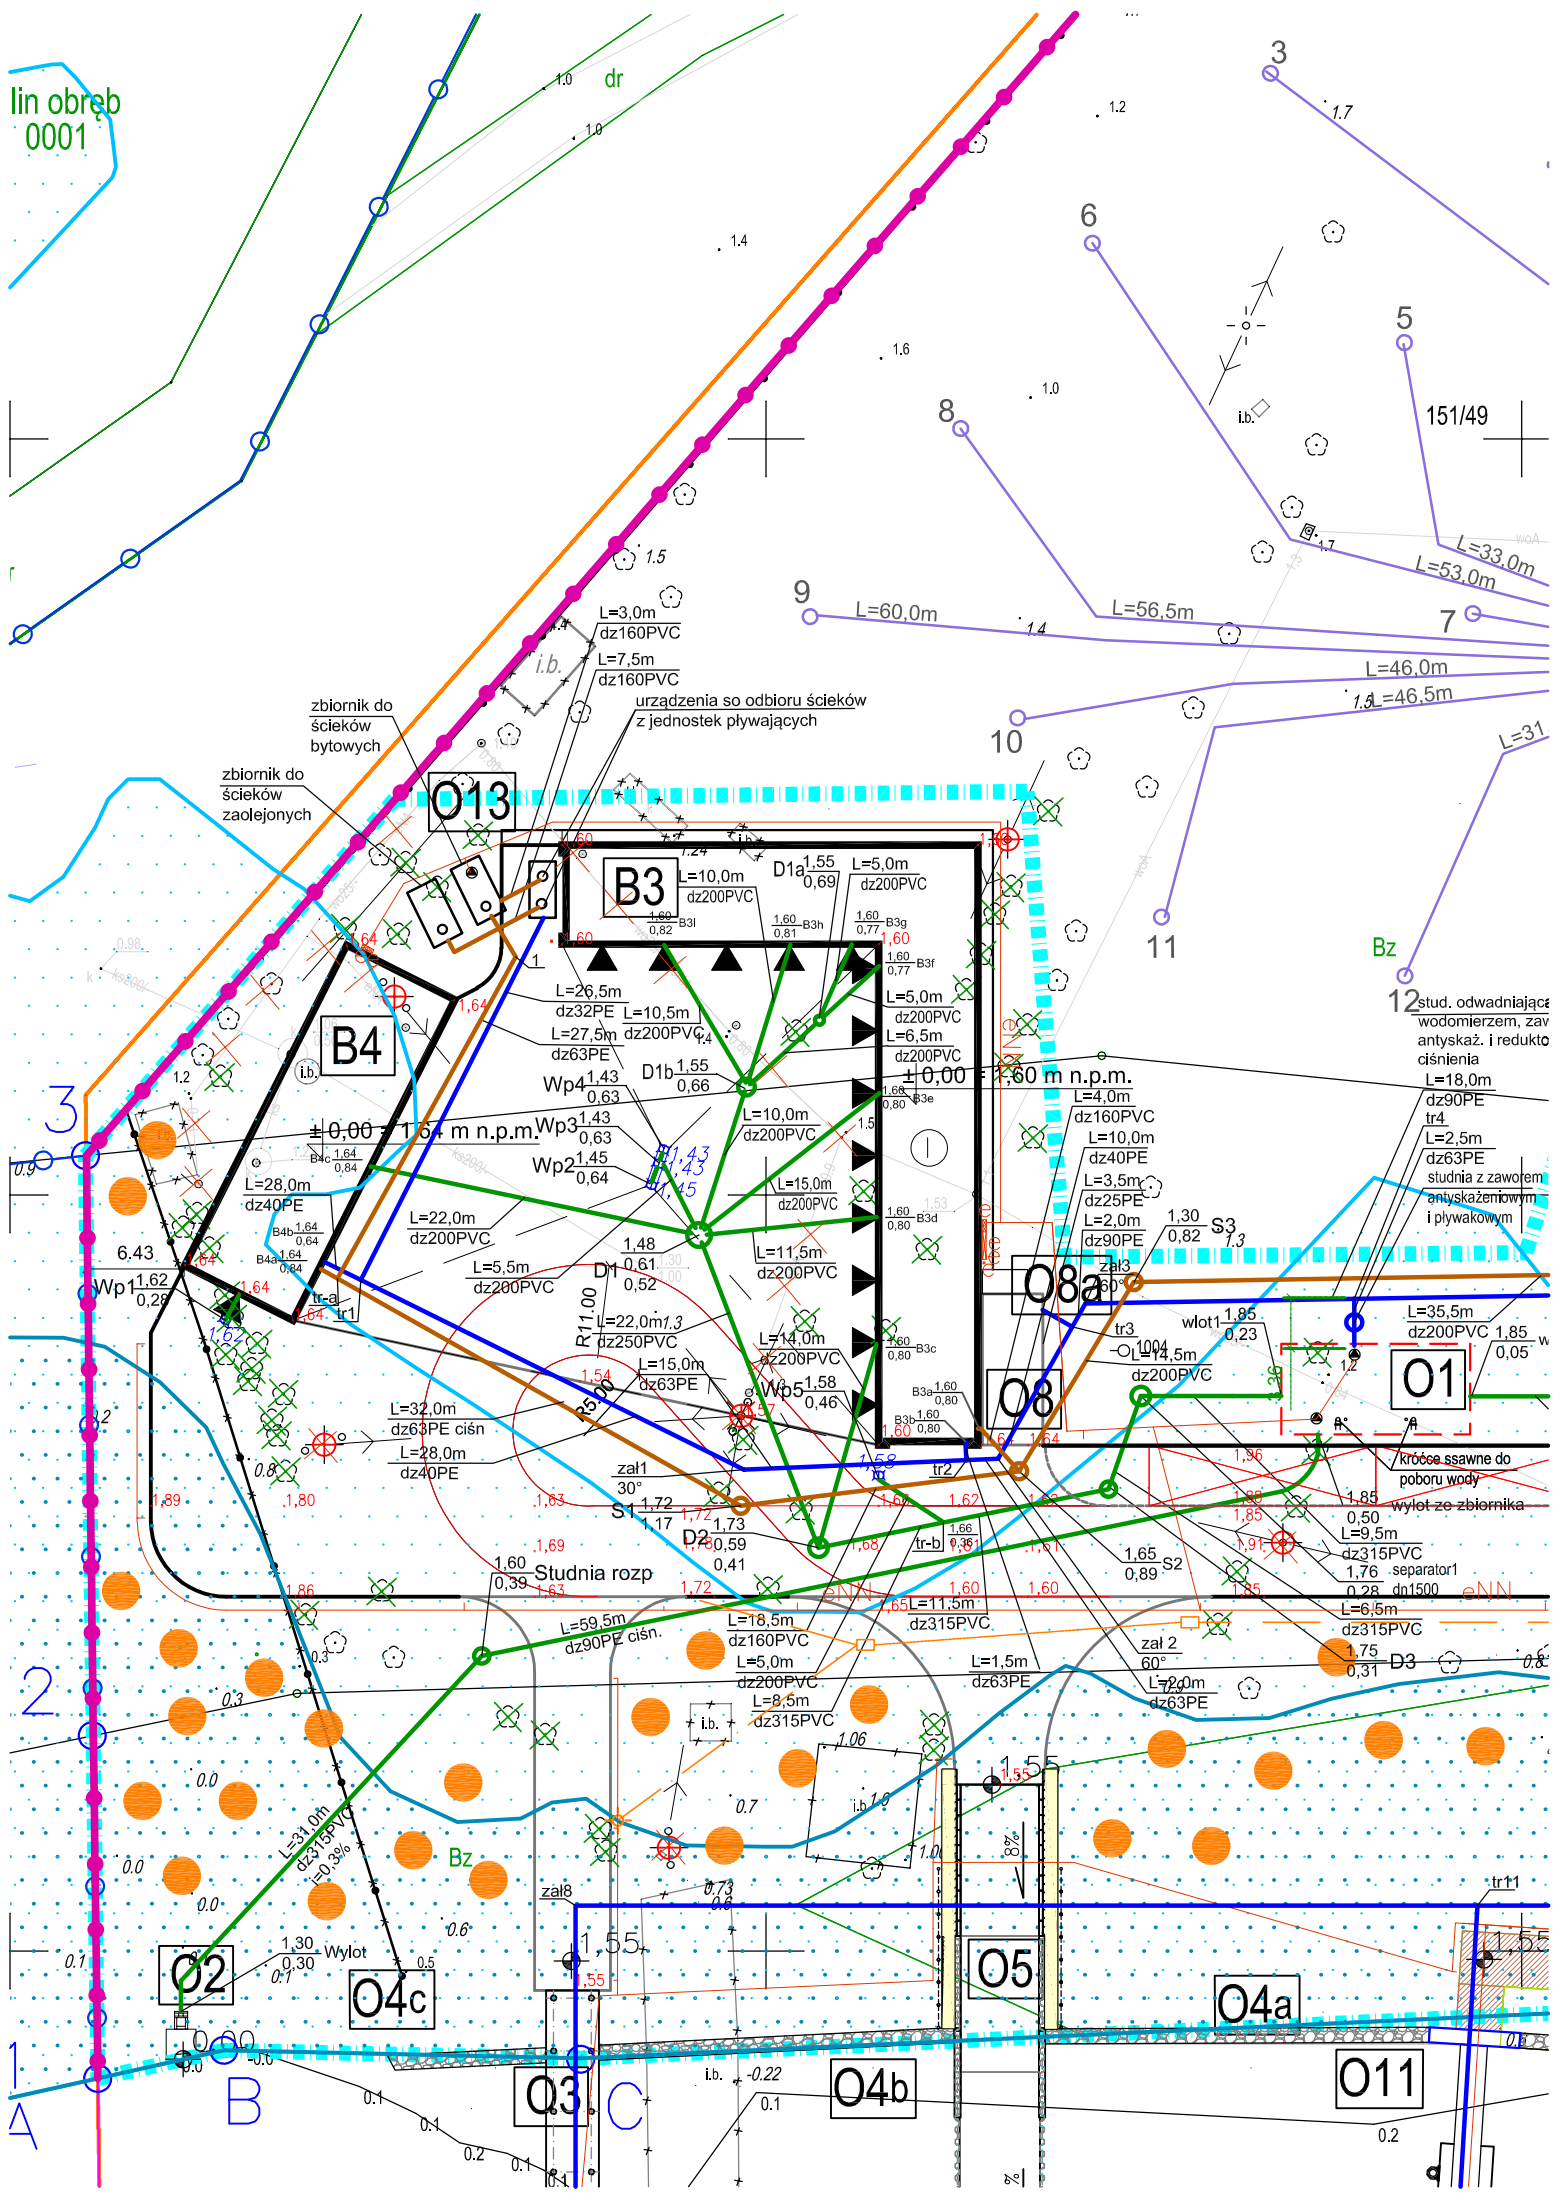

zbiornik do ścieków bytowych  
zbiornik do ścieków zaolejonych

urządzenia so odbioru ścieków z jednostek pływających

Stud. odwadniająca wodomierzem, zaw antyskaz. i redukcjo ciśnienia L=18,0m dz90PE tr4 L=2,5m dz63PE studnia z zaworem antyskażeniowym i pływakowym

Króćca ssawne do poboru wody wylot ze zbiornika L=9,5m dz315PVC 1,76 separator1 0,28 dn1500 eNIN L=6,5m dz315PVC 1,75 0,31 D3

A B C 1 2 3