



Przekroje studni separacyjnej St-2 sep. Ø1200mm z osadnikiem 1,2m SKALA 1:40

A-A

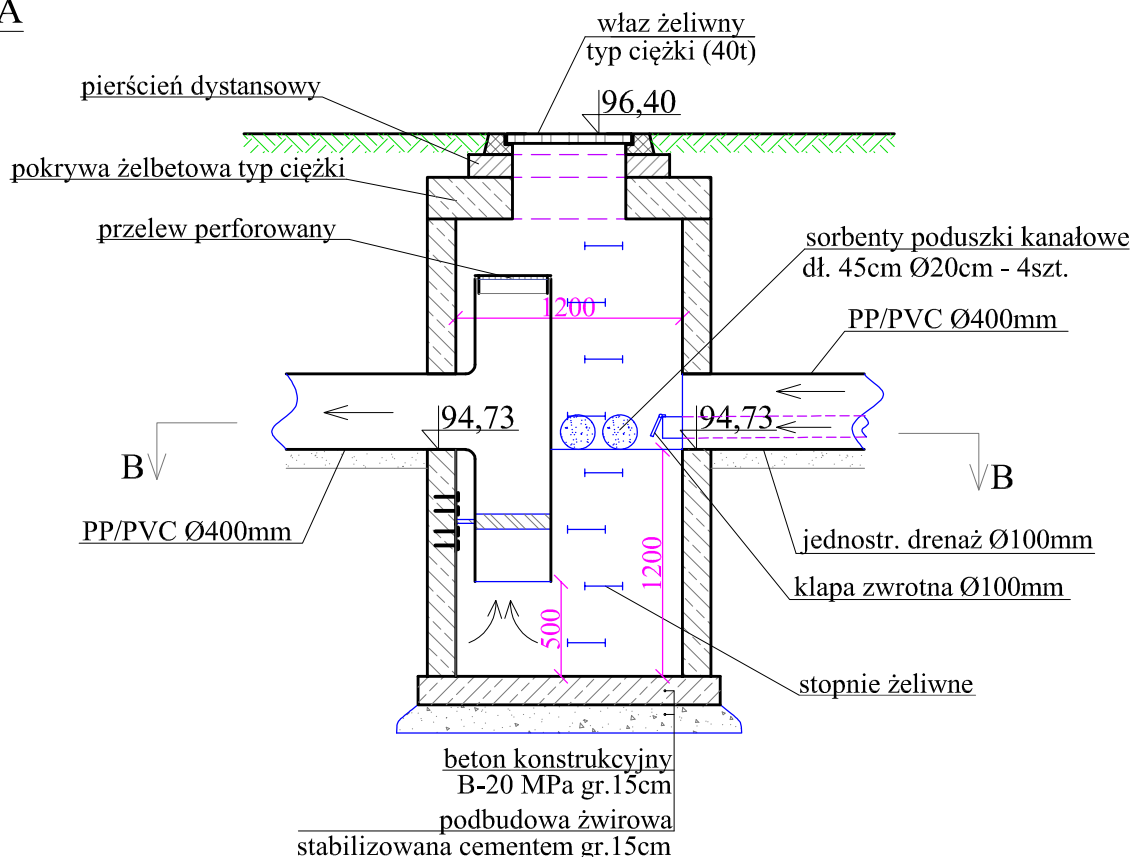

B-B

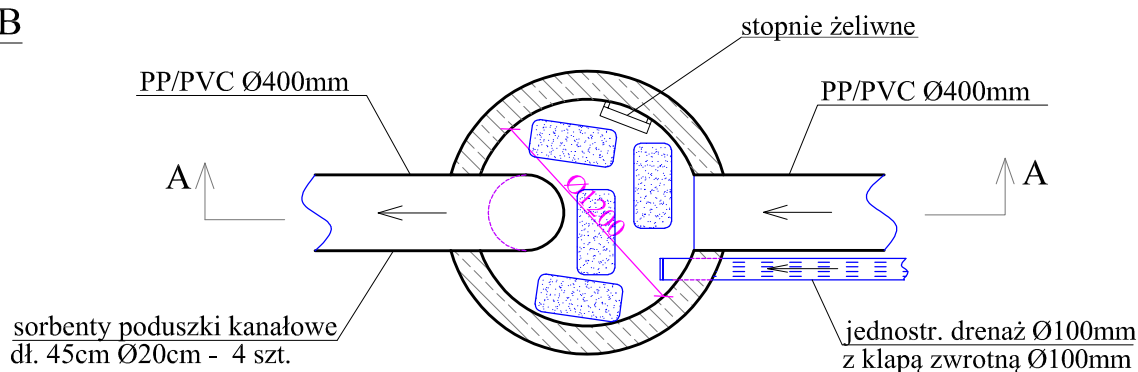

 KATARZYNA MAKIEŁA - WNUK		K-MAN Katarzyna Makiela - Wnuk ul. Batorego 6 05-200 Wołomin							
Investor:	Gmina Dąbrowka		Adres:	ul. Tadeusza Kościuszki 14 ; 05-252 Dąbrowka					
Investycja:	PROJEKT TECHNICZNY PRZEBUDOWY DROGI GMINNEJ W ZAKRESIE ODWODNIENIA DZ. EW. NR 303 I 195 OBRĘB WSZEBORY ORAZ 128 OBRĘB KAROLEW GMINA DĄBRÓWKA								
Rysunek:	PRZKROJE STUDNI SEPARACYJNEJ St-2 sep. Ø1200mm Z OSADNIKIEM 1,2m								
Funkcja:	Specjalność Projektanta:	Imię i Nazwisko:	Nr uprawnień:	Podpis:	Data:				
Projektant	wodno - melioracyjna	Andrzej Makiela	St-617/87		1.02.2021r.				
	instalacje	Katarzyna Makiela-Wnuk	MAZ/0020/PWBS/19						
Opracowanie	-----	Michał Szkopek	-----		<table><tr><td>Skala:</td><td>Nr rys.:</td></tr><tr><td>1:40</td><td>4</td></tr></table>	Skala:	Nr rys.:	1:40	4
Skala:	Nr rys.:								
1:40	4								