



Przekroje umocnienia skarp i dna rowu otwartego

SKALA 1:40

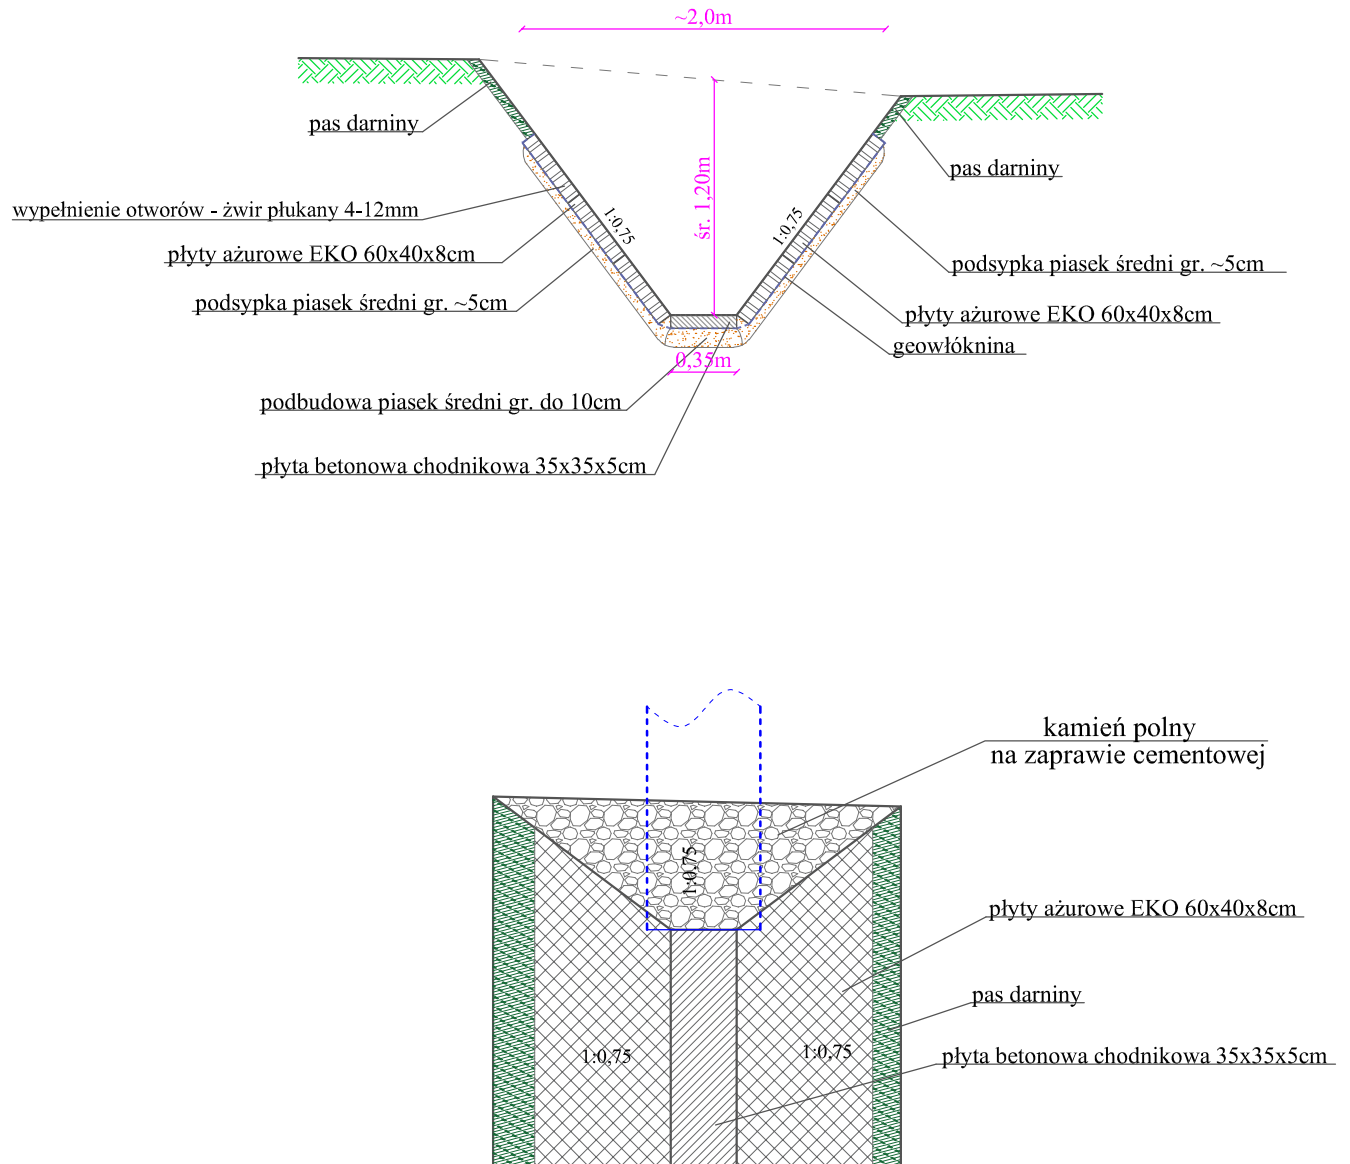

 KATARZYNA MAKIELA - WNUK		K-MAN Katarzyna Makiela - Wnuk ul. Batorego 6 05-200 Wołomin					
Inwestor:		Gmina Dąbrówka	Adres:	ul. Tadeusza Kościuszki 14 ; 05-252 Dąbrówka			
Inwestycja:		PROJEKT TECHNICZNY Z ELEMENTAMI ZGŁOSZENIA WODNOPRAWNEGO MODERNIZACJI ROWU PRZYDROŻNEGO ZLOKALIZOWANEGO W PASIE DROGOWYM DROGI GMINNEJ NA DZ. EW. NR 128 OBRĘB KAROLEW GMINA DĄBRÓWKA					
Rysunek:		PRZEKROJE UMOCNIENIA SKARP I DNA ROWU OTWARTEGO					
Funkcja:		Specjalność Projektanta:	Imię i Nazwisko:	Nr uprawnień:	Podpis:	Data:	
Projektant		wodno - melioracyjna	Andrzej Makiela	St-617/87		1.02.2021r.	
		instalacje	Katarzyna Makiela-Wnuk	MAZ/0020/PWBS/19		Skala:	Nr rys.:
Opracowanie		-----	Michał Szkopek	-----		1:40	4