


DRENAŻ ROZSĄCZAJACY

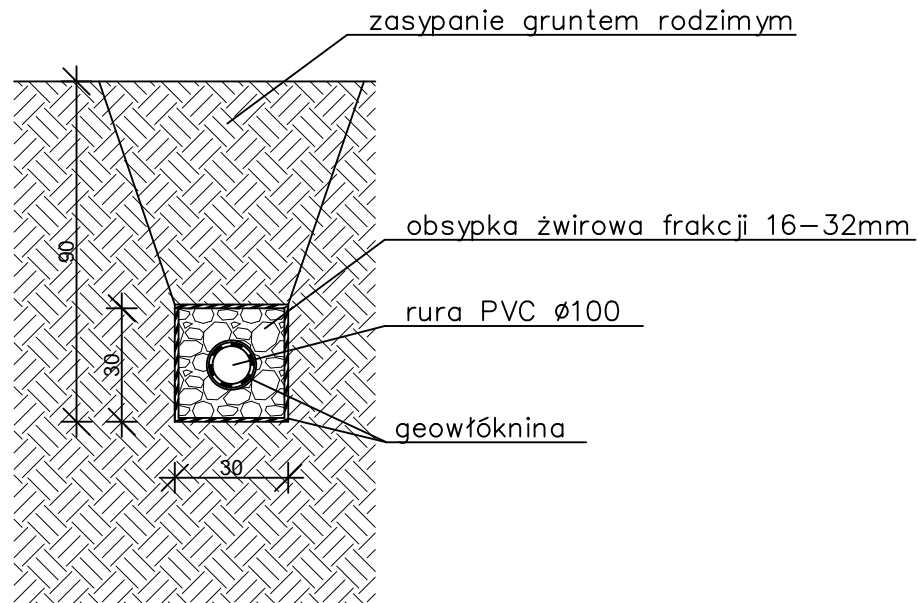

Nazwa opracowania: "Budowa boiska wielofunkcyjnego w miejscowości Stodoły Kolonie"		
Adres obiektu: Gmina: Wojciechowice, Powiat: opatowski, Województwo: Świętokrzyskie		
Jednostka projektująca: db projekt Konrad Gądek ul. Jana Pawła II 3/28 28-200 Staszów	Zlecniodawca: Gmina Wojciechowice Wojciechowice 50 27-532 Wojciechowice	
Tytuł rysunku: DRENAŻ ROZSĄCZAJACY		Skala 1:20
Nr rys.:		Data opracowania: październik 2020r.
Opracował:	mgr inż. Konrad Gądek	