MAPA DO CELÓW PROJEKTOWYCH
skala 1 : 500

powiat: kolski ; woj.: wielkopolskie
jed. ewidencyjna: 300910_2 - gmina Osiek Mały
obręb: 0010: Osiek Wielki
ark.1
sekcja: 6.173.26.21.3.4;
6.173.26.01.1.2;
6.173.26.01.1.4;
zakres aktualizacji: — — — — —

układ wsp. płaskich: "2000"
układ wysokości: Kronsztadt '86 *
N-2CPG; GK.6640.1575.2022

Kalo dn.: 31.10.2022 roku

Wykonał:
Włodzimierz Ziółkowski
geodeta uprawniony
Nr upr. 9146
ul. Kościelna 83/34
63-500 Kalo
tel. 601 000 749

GEODETA UPRAWNIONY
Włodzimierz Ziółkowski
62-600 Kalo, ul. Kościelna 83/34
tel. 601 000 749
NIP 666-111-11-11 REGON 310086359

Wykonawca, w związku z dokonaną zmianą opracowuje w wyniku prac geodezyjnych i kartograficznych, których wynikiem zgodnie z przepisami prawa jest powstanie lub zmiana treści dokumentu, w tym zmiana dotychczas obowiązującego kroju czcionek tekstu oraz ich sposobu wyróżniania.

Wszystkie zgłoszenia prac geodezyjnych
Decyzje służby geodezyjnej, które zezwoli
na wykonanie prac geodezyjnych

Wykonawca zobowiązuje się nie zmieniać sposobu wyróżniania treści oraz sposobu wyróżniania treści nowych lub zmienionych oraz do zgłoszenia tych zmian do ośrodka dokumentacji geodezyjnej i kartograficznej.

OK.6640.1555.2022
Wydano 3 egz.
01.11.2022 r.

Wydziału Geodezji, Kartografii i Katastru Starostwa Powiatowego w Kolnie
Wydziału Geodezji
Nr ewid. GK.6666
Wydział ul. Kościelna 83/34
63-500 Kalo

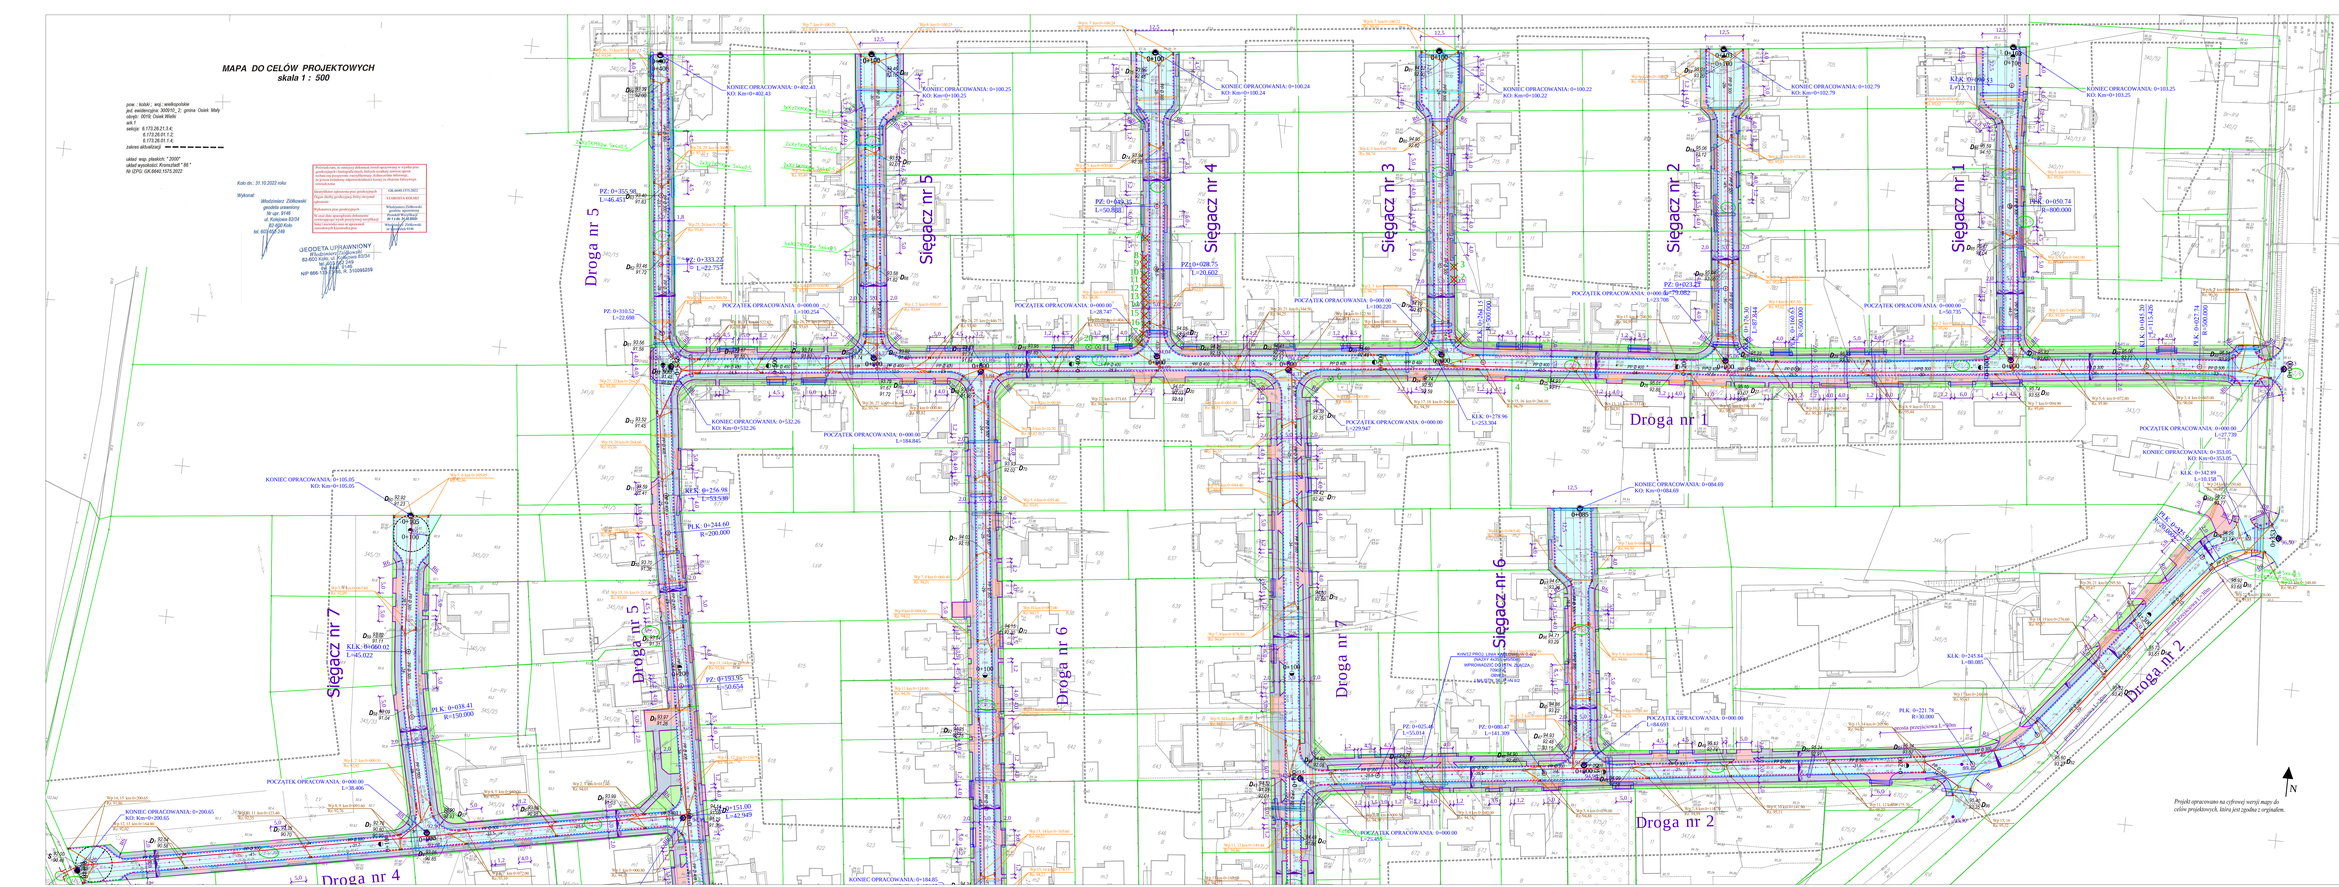
Droga nr 5
Droga nr 4
Droga nr 7
Droga nr 6
Droga nr 1
Droga nr 2
Droga nr 3
Ślęgacz nr 5
Ślęgacz nr 4
Ślęgacz nr 3
Ślęgacz nr 2
Ślęgacz nr 1
Ślęgacz nr 7
Ślęgacz nr 6
PZ: 0+352.98 L=46.451
PZ: 0+333.22 L=22.755
PZ: 0+310.52 L=22.698
PZ: 0+533.22 L=50.802
PZ: 0+028.75 L=21.602
PZ: 0+023.47 L=23.709
PZ: 0+193.95 R=50.654
PZ: 0+025.48 L=55.014
PZ: 0+086.47 L=141.309
KLK: 0+256.98 L=156.598
KLK: 0+278.96 L=251.304
KLK: 0+142.89 L=110.158
KLK: 0+245.84 L=80.085
KLK: 0+050.74 L=800.000
KLK: 0+017.74 L=800.000
KLK: 0+013.74 L=113.426
KLK: 95.098 L=13.711
PK: 0+244.60 R=200.000
PK: 0+038.41 R=150.000
PK: 0+151.00 L=42.949
PK: 0+221.78 R=30.006
PZ: 0+000.00
KONIEC OPRACOWANIA: 0+402.43 KO: Km=0+402.43
KONIEC OPRACOWANIA: 0+100.25 KO: Km=0+100.25
KONIEC OPRACOWANIA: 0+100.24 KO: Km=0+100.24
KONIEC OPRACOWANIA: 0+100.22 KO: Km=0+100.22
KONIEC OPRACOWANIA: 0+102.79 KO: Km=0+102.79
KONIEC OPRACOWANIA: 0+103.25 KO: Km=0+103.25
KONIEC OPRACOWANIA: 0+105.05 KO: Km=0+105.05
KONIEC OPRACOWANIA: 0+200.03 KO: Km=0+200.03
KONIEC OPRACOWANIA: 0+532.26 KO: Km=0+532.26
KONIEC OPRACOWANIA: 0+184.85
KONIEC OPRACOWANIA: 0+084.69 KO: Km=0+084.69
KONIEC OPRACOWANIA: 0+353.05 KO: Km=0+353.05
POCZĄTEK OPRACOWANIA: 0+000.00 L=38.406
POCZĄTEK OPRACOWANIA: 0+000.00 L=100.254
POCZĄTEK OPRACOWANIA: 0+000.00 L=28.747
POCZĄTEK OPRACOWANIA: 0+000.00 L=100.226
POCZĄTEK OPRACOWANIA: 0+000.00 L=50.735
POCZĄTEK OPRACOWANIA: 0+000.00 L=184.045
POCZĄTEK OPRACOWANIA: 0+000.00 L=229.947
POCZĄTEK OPRACOWANIA: 0+000.00 L=271.739
POCZĄTEK OPRACOWANIA: 0+000.00 L=84.082