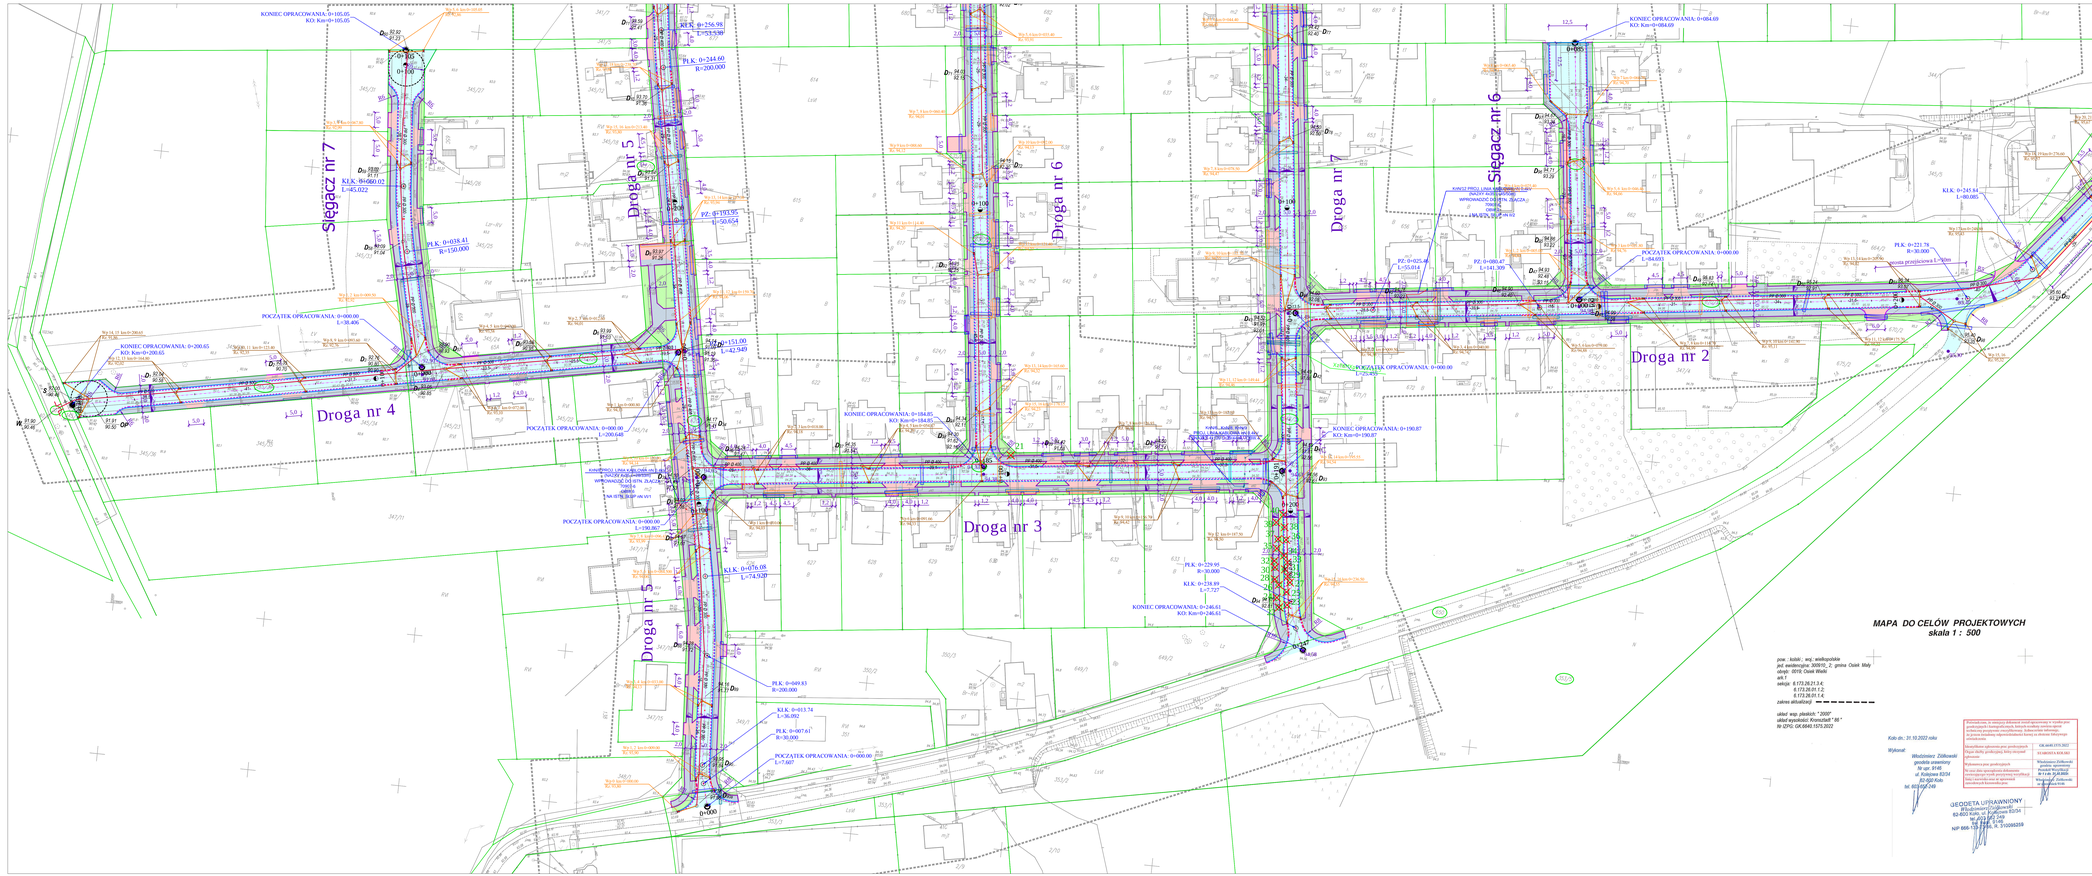
Droga nr 2
Droga nr 3
Droga nr 4
Droga nr 5
Droga nr 6
Droga nr 7
Ślęgacz nr 6
Ślęgacz nr 7
KONIEC OPRACOWANIA: 0+105.05
KO: Km 0+105.05
PŁK. 0+256.98
R=200.000
L=553.590
PŁK. 0+244.60
R=-200.000
PŁK. 0+038.41
R=150.000
KŁK. 0+060.03
L=445.022
POCZĄTEK OPRACOWANIA: 0+000.00
L=200.000
KONIEC OPRACOWANIA: 0+200.65
KO: Km 0+200.65
PZ: 0+170.95
L=50.654
PZ: 0+151.00
L=47.940
KONIEC OPRACOWANIA: 0+184.85
KO: Km 0+184.85
POCZĄTEK OPRACOWANIA: 0+000.00
L=190.867
KŁK. 0+076.08
L=74.920
PŁK. 0+649.83
R=-200.000
KŁK. 0+613.74
L=36.092
PŁK. 0+907.61
R=-30.000
POCZĄTEK OPRACOWANIA: 0+000.00
L=7.607
KONIEC OPRACOWANIA: 0+084.69
KO: Km 0+084.69
KŁK. 0+342.89
L=10.158
KŁK. 0+352.05
L=10.158
KŁK. 0+245.84
L=80.085
PŁK. 0+221.78
R=-30.000
POCZĄTEK OPRACOWANIA: 0+000.00
L=84.601
PZ: 0+025.46
L=55.014
PZ: 0+080.47
L=141.309
KONIEC OPRACOWANIA: 0+190.87
KO: Km 0+190.87
PŁK. 0+239.95
R=-30.000
KŁK. 0+238.89
L=7.727
KONIEC OPRACOWANIA: 0+246.61
KO: Km 0+246.61
KŁK. 0+245.61
L=10.158
KŁK. 0+255.77
L=10.158
KŁK.