




KnN/6
LINIA KABLOWA nN-0,4kV
YAKY 4x120mm²
RELACJA: STACJA TRANSFORMATOROWA NR 70907 obw. 4
SCHEMAT ELEKTRYCZNY - STAN ISTNIEJĄCY

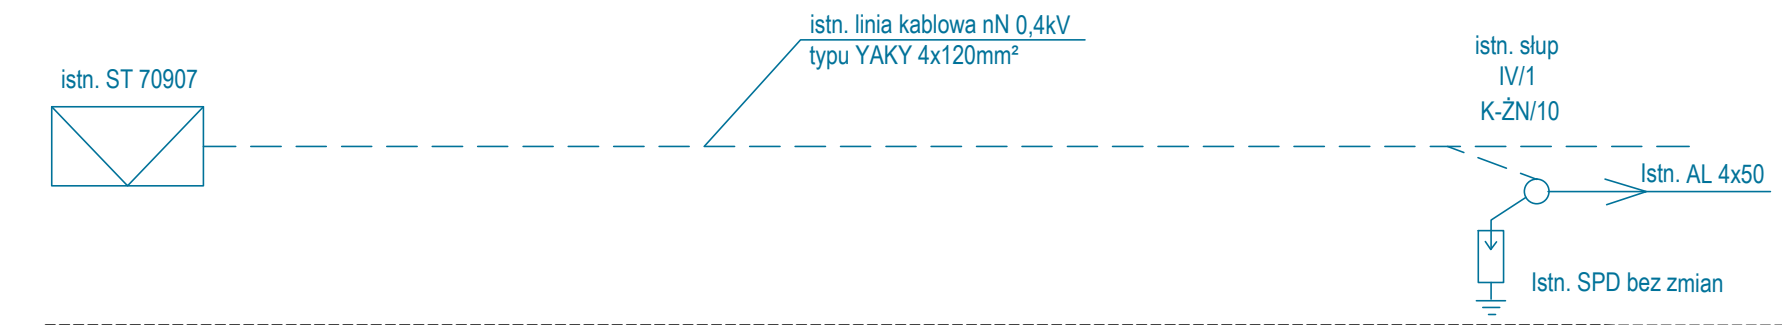

KnN/6
LINIA KABLOWA nN-0,4kV
YAKY 4x120mm²
RELACJA: STACJA TRANSFORMATOROWA NR 70907 obw. 4
SCHEMAT ELEKTRYCZNY - STAN DEMONTOWANY

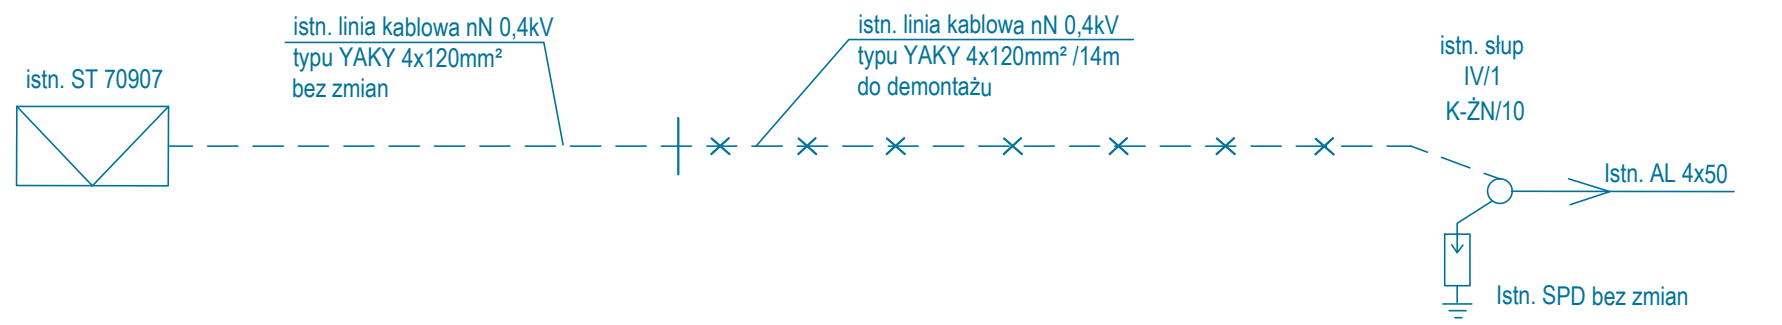

KnN/6
LINIA KABLOWA nN-0,4kV
YAKY 4x120mm²
RELACJA: STACJA TRANSFORMATOROWA NR 70907 obw. 4
SCHEMAT ELEKTRYCZNY - STAN PROJEKTOWANY

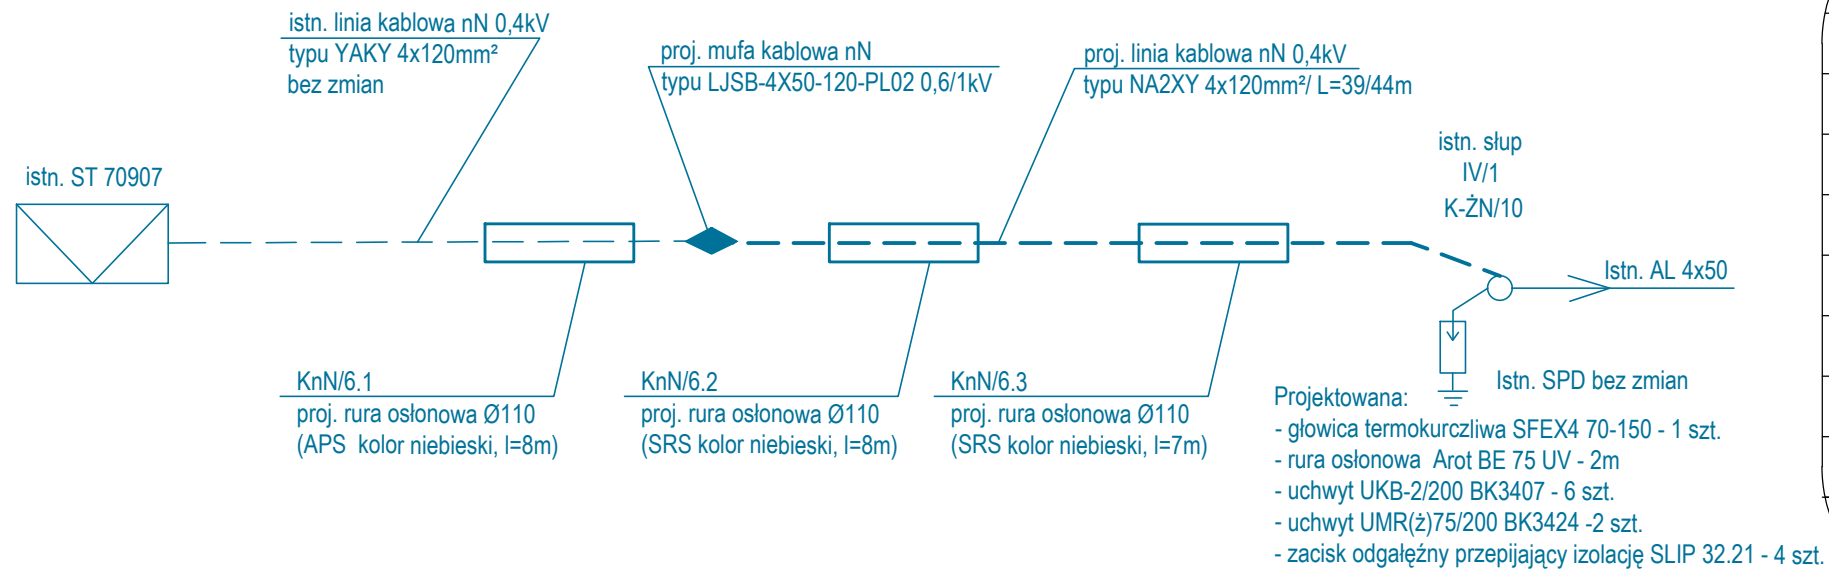

INFRA  POLIS			
BARTOSZ URBANIAK			
OBIEKT	Przebudowa dróg gminnych w miejscowości Osiek Wielki (Osiedle Leśne)		
ADRES	m. Osiek Wielki (Osiedle Leśne), Gmina Osiek Mały		
INWESTOR	Gmina Osiek Mały ul. Główna 1, 62-613 Osiek Mały		
TREŚĆ	Schemat kolizji KnN/6		
BRANŻA	NR ZLEC.	SKALA	NUMER RYS.
Elektryczna	Z- 2023	---	E-04/1
	IMIĘ I NAZWISKO	NR UPRAW.	DATA I PODPIS
PROJEKTOWAŁ	mgr inż. Jakub Nieczkowski	ZAP/0105/PWBE/20 specjalność elektryczna	11.2023 
INFRAPOLIS Bartosz Urbaniak 62-504 Konin, Posoka ul. Cytrynowa 16 NIP 665-254-72-59 REGON 301392398 Biuro / Korespondencja 62-510 Konin, ul. Górnicza 6/18 T 63 242 28 06 eM infrapolis@op.pl			