




KnN/12  
LINIA KABLOWA nN-0,4kV  
YAKY 4x25mm<sup>2</sup>  
RELACJA: STACJA TRANSFORMATOROWA NR 70907 obw. 2  
SCHEMAT ELEKTRYCZNY - STAN ISTNIEJĄCY

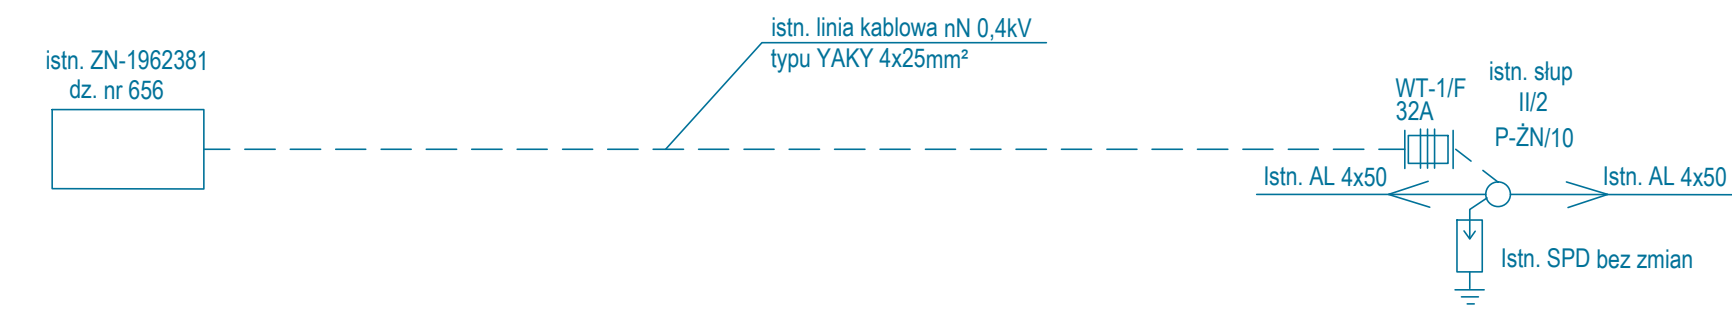

KnN/12  
LINIA KABLOWA nN-0,4kV  
YAKY 4x25mm<sup>2</sup>  
RELACJA: STACJA TRANSFORMATOROWA NR 70907 obw. 2  
SCHEMAT ELEKTRYCZNY - STAN DEMONTOWANY

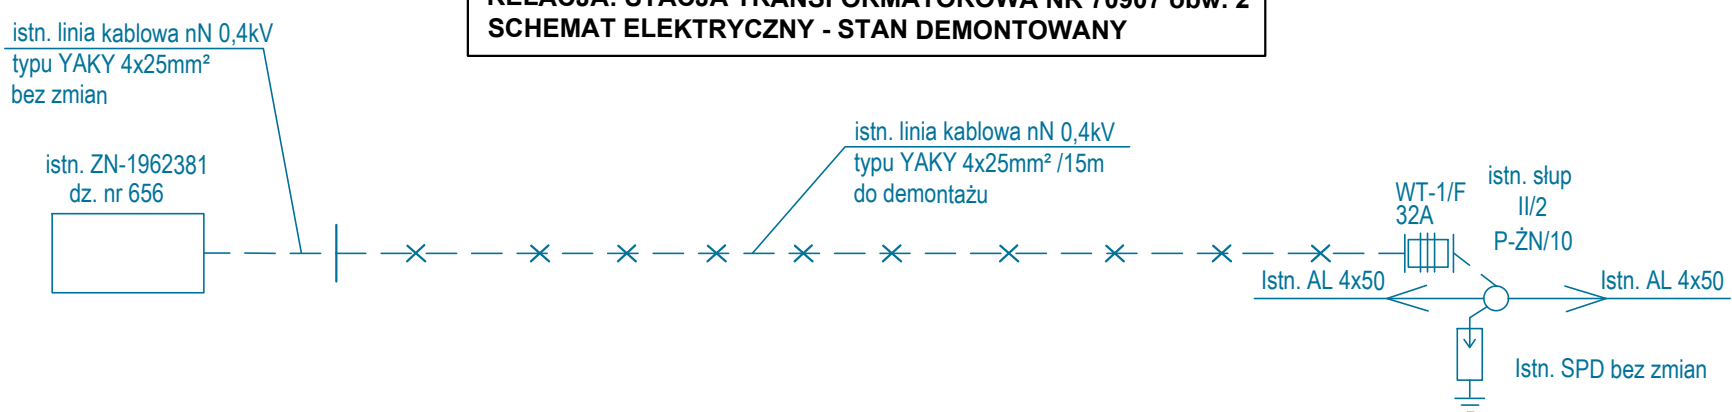

KnN/12  
LINIA KABLOWA nN-0,4kV  
YAKY 4x25mm<sup>2</sup>  
RELACJA: STACJA TRANSFORMATOROWA NR 70907 obw. 2  
SCHEMAT ELEKTRYCZNY - STAN PROJEKTOWANY

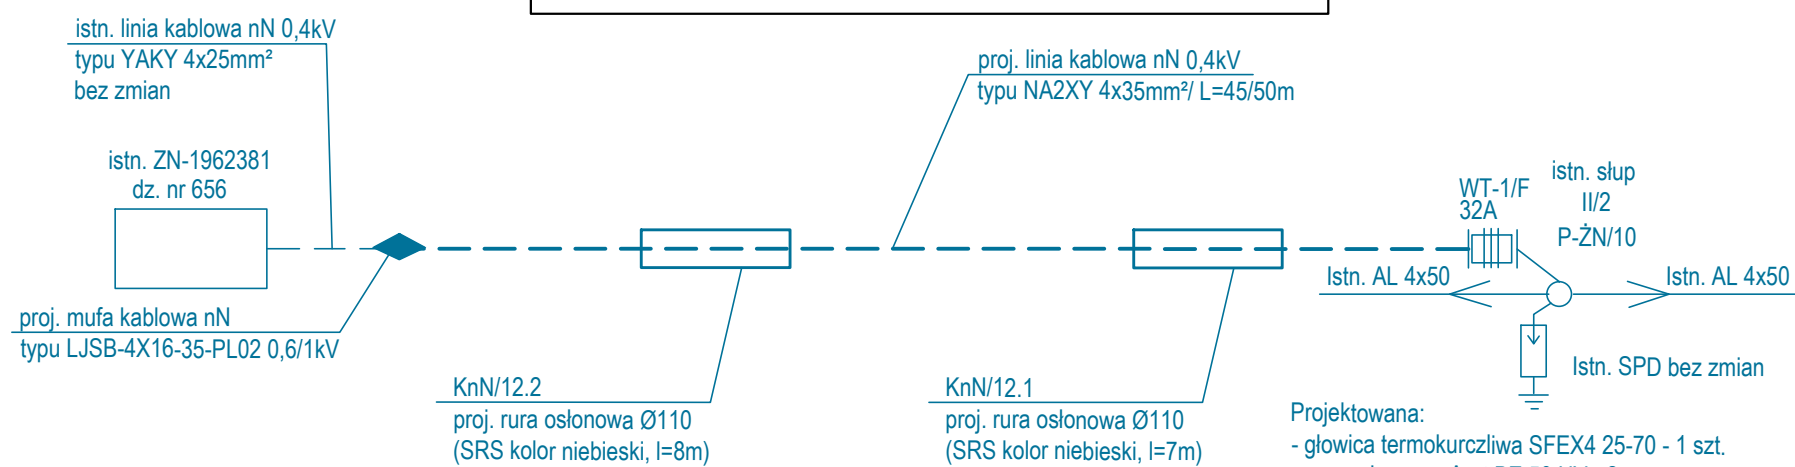

- Projektowana:
- głowica termokurczliwa SFEX4 25-70 - 1 szt.
  - rura osłonowa Arot BE 50 UV - 2m
  - uchwyt UKB-2/200 BK3407 - 6 szt.
  - uchwyt UMR(ż)50/200 BK3423 -2 szt.
  - zacisk odgałęźny przepijający izolację SLIP 32.21 (4 szt.) do stosowania z gniazdem BN25A SV29.63 - 3 szt.

INFRA  POLIS			
BARTOSZ URBANIAK			
OBIEKT	Przebudowa dróg gminnych w miejscowości Osiek Wielki (Osiedle Leśne)		
ADRES	m. Osiek Wielki (Osiedle Leśne), Gmina Osiek Mały		
INWESTOR	Gmina Osiek Mały ul. Główna 1, 62-613 Osiek Mały		
TREŚĆ	Schemat kolizji KnN/12		
BRANŻA	NR ZLEC.	SKALA	NUMER RYS.
Elektryczna	Z- 2023	---	E-04/4
	IMIĘ I NAZWISKO	NR UPRAW.	DATA I PODPIS
PROJEKTOWAŁ	mgr inż. Jakub Nieczkowski	ZAP/0105/PWBE/20 specjalność elektryczna	11.2023 
INFRAPOLIS Bartosz Urbaniak 62-504 Konin, Posoka ul. Cytrynowa 16 NIP 665-254-72-59 REGON 301392398 Biuro / Korespondencja 62-510 Konin, ul. Górnicza 6/18 T 63 242 28 06 eM infrapolis@op.pl			