Przekrój poprzeczny

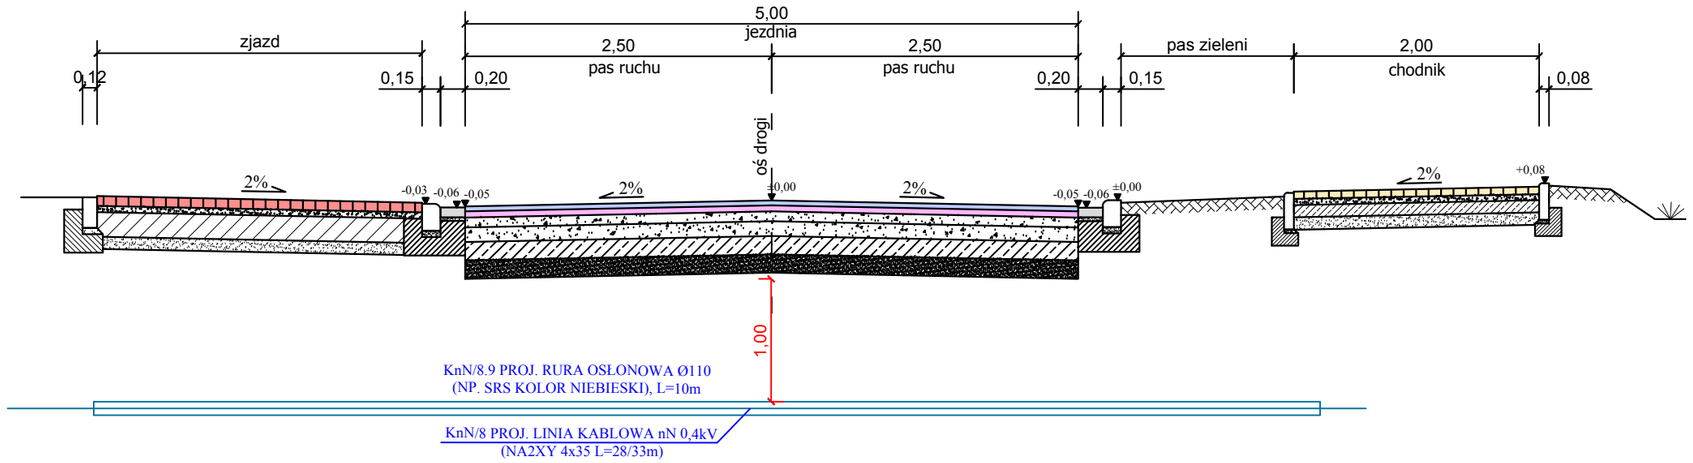

INFRA EP POLIS
BARTOSZ URBANIAK

OBIEKT	Przebudowa dróg gminnych w miejscowości Osiek Wielki (Osiedle Leśne)		
ADRES	m. Osiek Wielki (Osiedle Leśne), Gmina Osiek Mały		
INWESTOR	Gmina Osiek Mały ul. Główna 1, 62-613 Osiek Mały		
TREŚĆ	Przekrój poprzeczny KnN/8		
BRANŻA	NR ZLEC.	SKALA	NUMER RYS.
Elektryczna	Z- 2023	1:25	E-05
	IMIĘ I NAZWISKO	NR UPRAW.	DATA I PODPIS
PROJEKTOWAŁ	mgr inż. Jakub Nieczkowski	ZAP/0105/PWBE/20 specjalność elektryczna	11.2023

INFRAPOLIS Bartosz Urbaniak ● 62-504 Konin, Posoka ul. Cytrynowa 16 ● NIP 665-254-72-59 ● REGON 301392398
Biuro / Korespondencja ● 62-510 Konin, ul. Górnicza 6/18 ● T 63 242 28 06 ● eM infrapolis@op.pl