


Droga nr 2 - Profil Podłużny

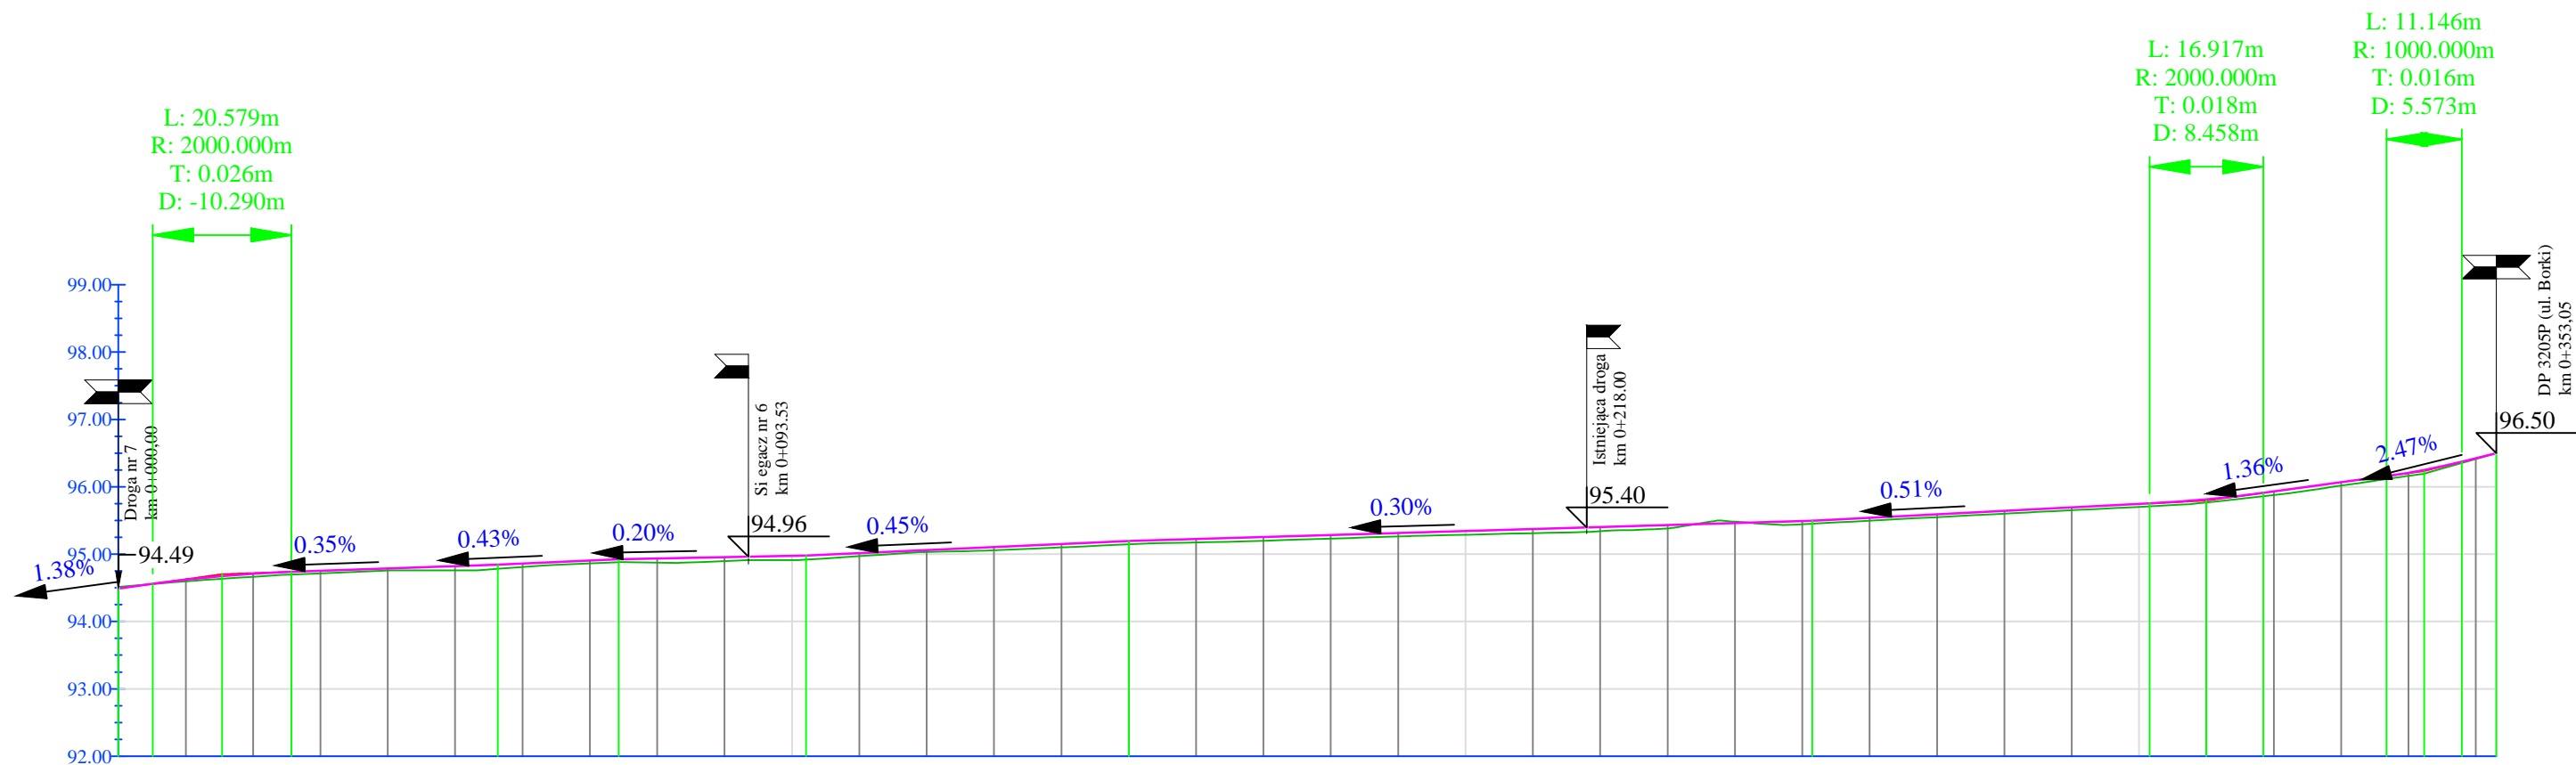

POZIOM ODNIESIENIA

Rzędne niwelety	94.49	94.56	94.62	94.68	94.71	94.74	94.75	94.79	94.82	94.85	94.86	94.90	94.92	94.93	94.95	94.97	94.98	95.01	95.06	95.10	95.15	95.19	95.22	95.25	95.28	95.31	95.34	95.37	95.40	95.43	95.46	95.49	95.50	95.54	95.59	95.64	95.69	95.74	95.75	95.81	95.88	95.91	95.93	96.07	96.16	96.21	96.25	96.35	96.37	96.42	96.50	
Rzędne istniejące	94.51	94.56	94.60	94.64	94.66	94.70	94.72	94.76	94.76	94.78	94.81	94.86	94.88	94.87	94.90	94.91	94.92	94.97	95.03	95.06	95.10	95.15	95.17	95.22	95.25	95.28	95.31	95.34	95.37	95.40	95.43	95.48	95.45	95.50	95.55	95.60	95.65	95.69	95.77	95.88	95.91	95.93	96.02	96.12	96.16	96.25	96.35	96.37	96.41	96.50	
Różnice rzędnych	-0.02	0.00	0.03	0.04	0.05	0.04	0.04	0.03	0.06	0.06	0.05	0.04	0.04	0.06	0.06	0.06	0.04	0.03	0.05	0.05	0.05	0.05	0.05	0.06	0.05	0.05	0.06	0.06	0.06	-0.02	0.05	0.04	0.04	0.04	0.04	0.04	0.05	0.05	0.05	0.05	0.05	0.04	0.04	0.06	0.06	0.02	0.01	0.00	
Elementy niwelety	L=5.11m i=0.38%		R=2000.00m L=20.58m		L=30.64m i=0.35%		L=17.96m i=0.43%		L=27.80m i=0.20%		L=47.89m i=0.45%		L=101.50m i=0.30%		L=50.05m i=0.51%		R=2000.00m L=16.92m		L=18.29m i=1.36%		R=1000.00m L=11.15m		L=4.71m i=2.41%	
Elementy trasy	PROSTA L=25.46m		PROSTA L=55.01m		PROSTA L=141.31m		PROSTA L=80.09m		ŁUK POZIOMY R=30.00m L=24.06m		PROSTA L=10.16m	
Odległości	0+00	05.11	10.00	15.40	20.00	25.69	30.00	40.00	56.33	60.00	70.00	74.29	80.00	90.00	100.00	102.10	10.00	20.00	30.00	350.00	
Kilometraż	0+000															0+100	