


Droga nr 3 - Profil Podłużny

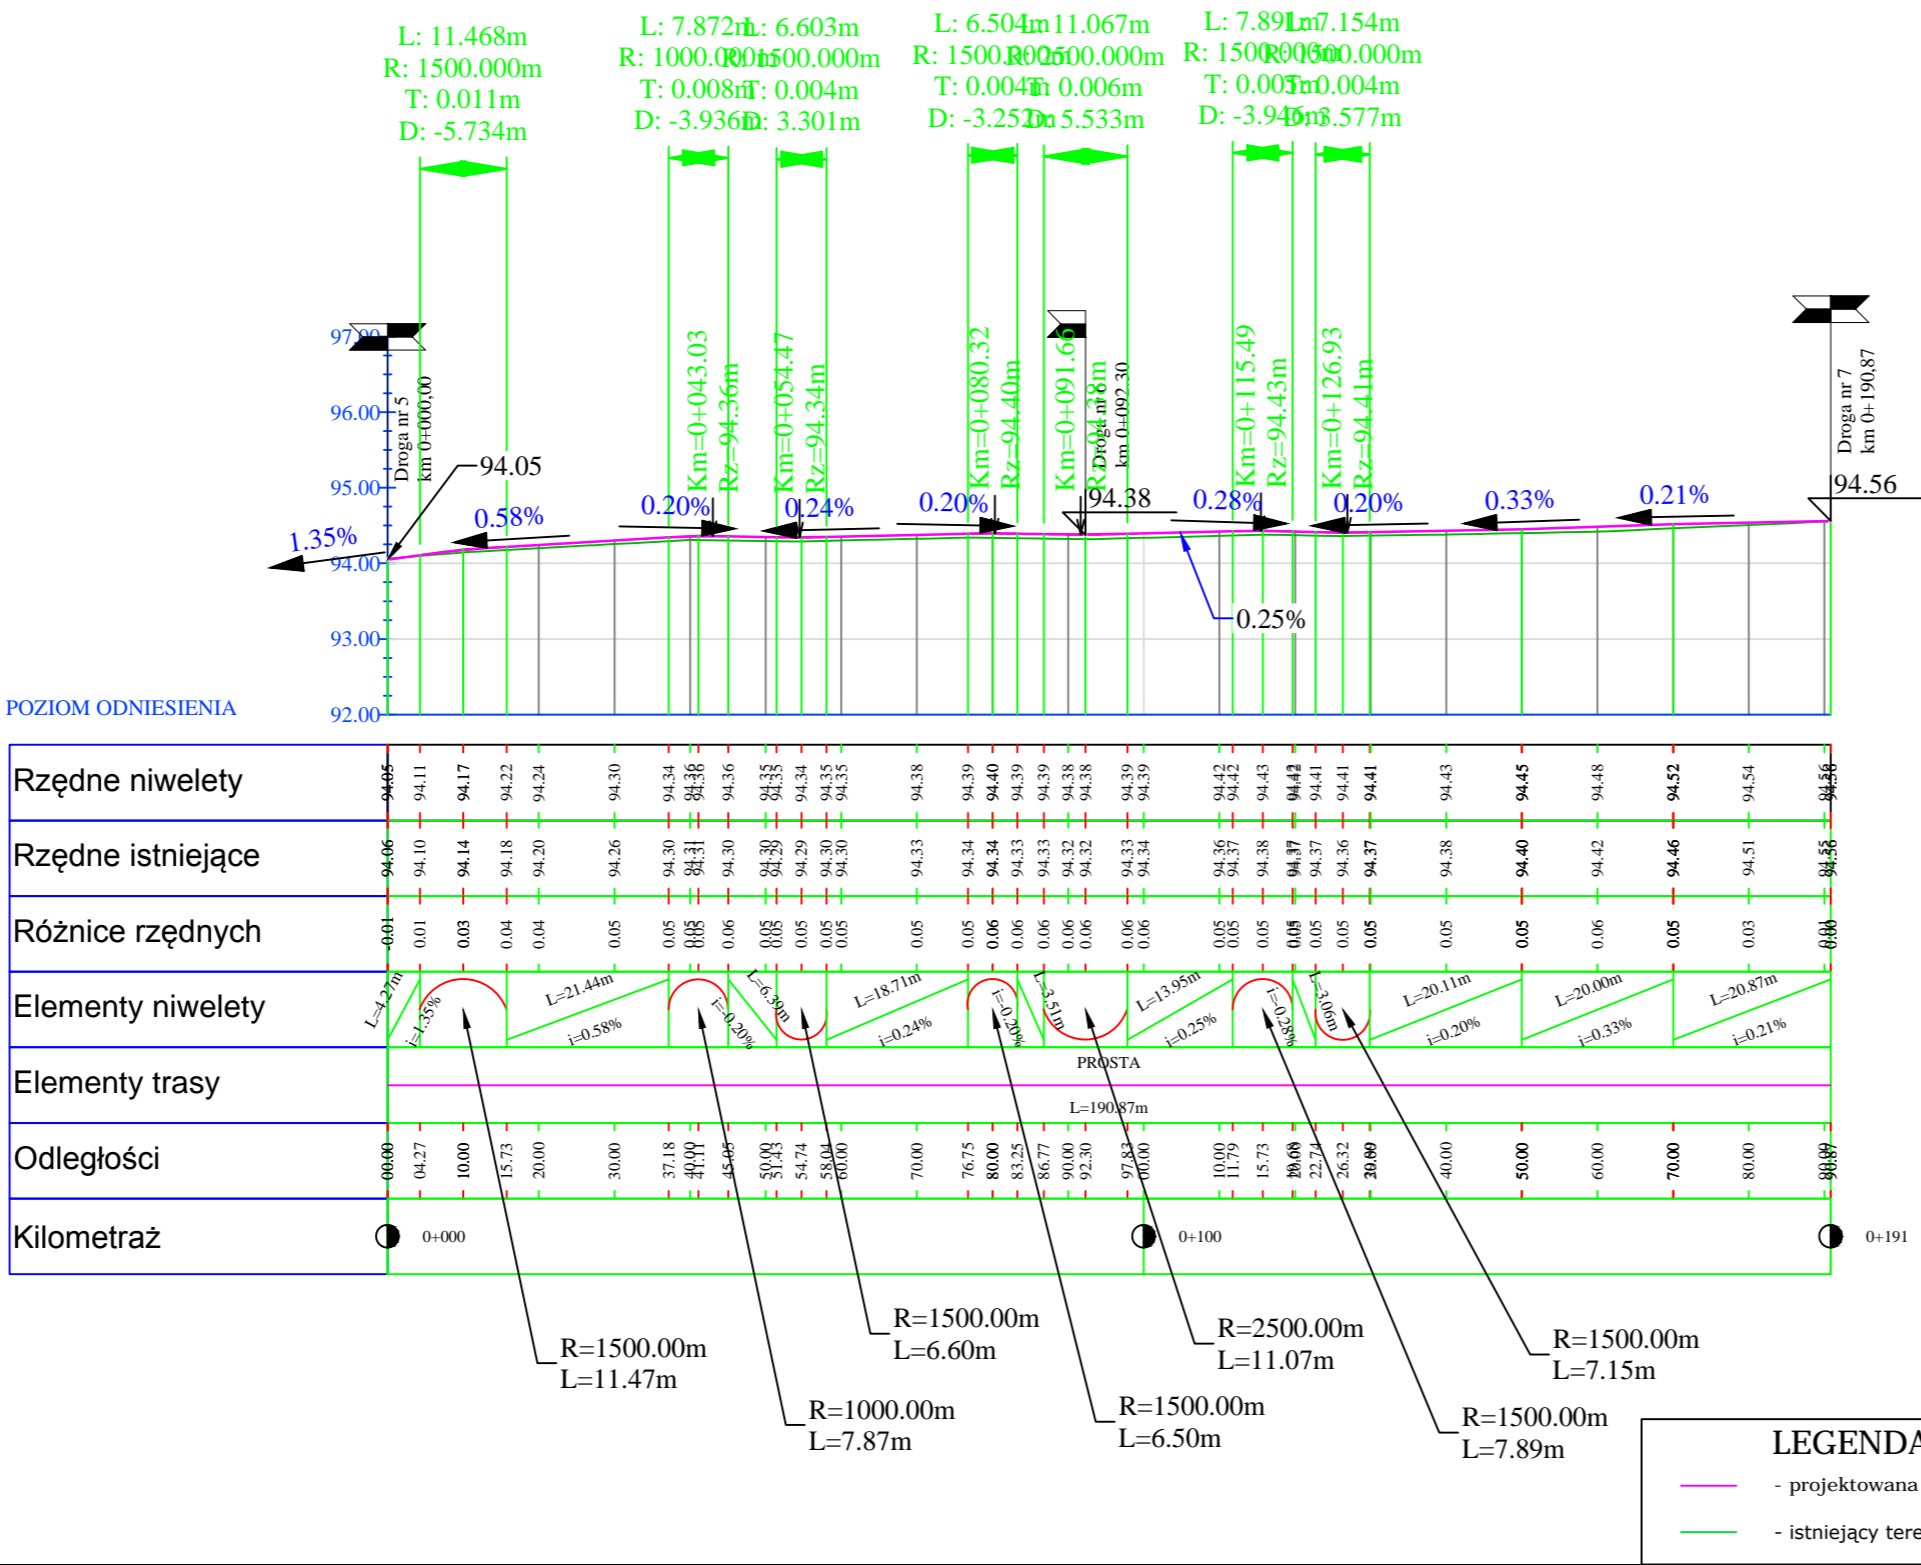

INFRA IP POLIS BARTOSZ URBANIAK			
OBIEKT	Przebudowa dróg gminnych w miejscowości Osiek Wielki (Osiedle Leśne)		
ADRES	m. Osiek Wielki (Osiedle Leśne), Gmina Osiek Mały		
INWESTOR	Gmina Osiek Mały ul. Główna 1, 62-613 Osiek Mały		
TREŚĆ	Profil podłużny - Droga nr 3		
BRANŻA	NR ZLEC.	SKALA	NUMER RYS.
Drogowa	Z- 2023	1 : $\frac{100}{1000}$	04/3
	IMIĘ I NAZWISKO	NR UPRAW.	DATA I PODPIS
OPRACOWAŁ	-	-	-
PROJEKTOWAŁ	mgr inż. Krzysztof Kasprzyk	WKP/0122/PWOD/18 specjalność inżynierska drogowa	12.2023
SPRAWDZIŁ	mgr inż. Bartosz Urbaniak	WKP/0099/PWOD/10 specjalność drogowa	12.2023
INFRAPOLIS Bartosz Urbaniak Biuro / Korespondencja			
62-504 Konin, Posoka ul. Cytrynowa 16 62-510 Konin, ul. Górnicza 6/18			
NIP 665-254-72-59 T 63 242 28 06			
REGON 301392398 eM infrapolis@op.pl			